
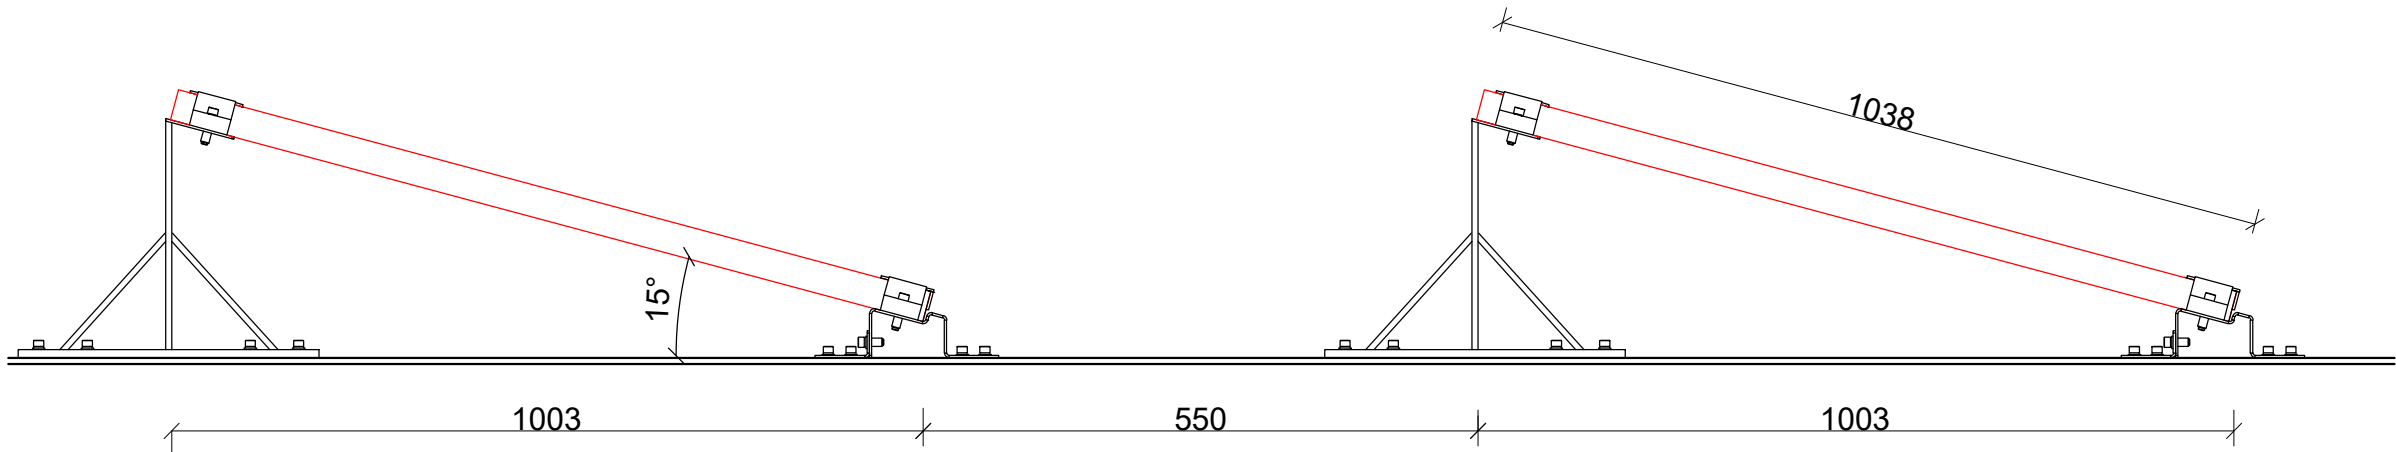
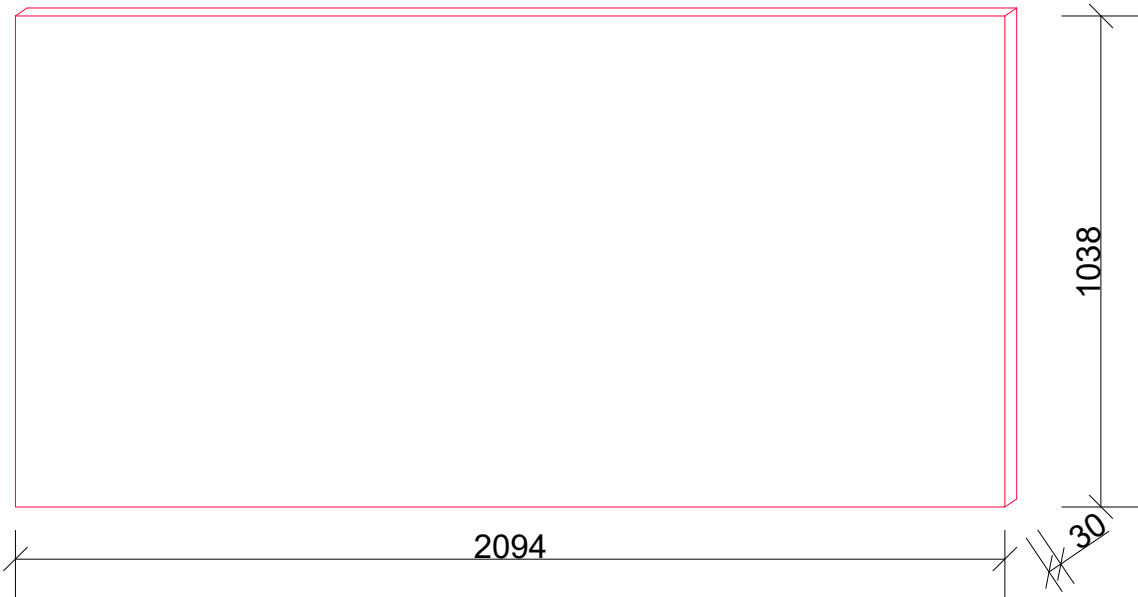



ŘEZ KONSTRUKCÍ PANELŮ

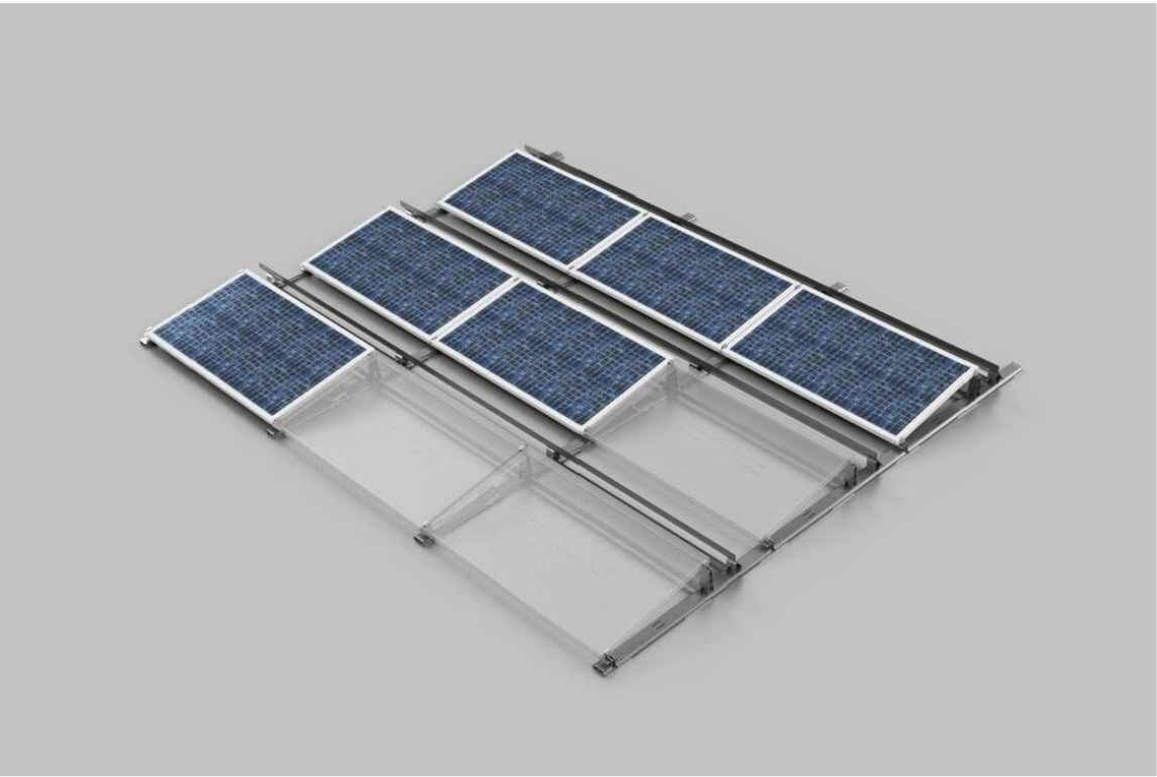

SPECIFIKACE FV PANELŮ:

TYP PANELU:	Monokrystalický FV panel (např. HUASUN B-144 DS470 či ekvivalent)
ORIENTACE PANELU:	JIH
SKLON PANELŮ VŮČI STŘEŠNÍ ROVINĚ:	15°
ROZMĚR PANELU:	2094x1038x30 mm
ÚČINNOST PANELU:	max. 21,62%
PLOCHA JEDNOHO PANELU:	2,173572 m²

ZODPOVĚDNÝ PROJEKTANT: ING. EVA PAPOUŠKOVÁ	VYPRACOVAL: ING. TEREZA KANIOVÁ		
INVESTOR: SAKO Brno SOLAR a.s. Jedovnická 4247/2, 628 00 Brno–Židenice			
MÍSTO STAVBY: Hudcova 435/47, 612 00 Brno–Medlánky, městská část Brno–Medlánky			
NÁZEV AKCE: FVE MŠ Hudcova – 48,88 kWp		FORMÁT:	A3
		DATUM:	05/2023
		STUPEŇ:	DSP + DÚR
		ČÍSLO ZAKÁZKY:	23–300–001
NÁZEV VÝKRESU: ŘEZ KONSTRUKCÍ FV PANELU		MĚŘÍTKO: —	ČÍSLO VÝKRESU: D.2.6