


KATASTRÁLNÍ A KOORDINAČNÍ SITUAČNÍ VÝKRES

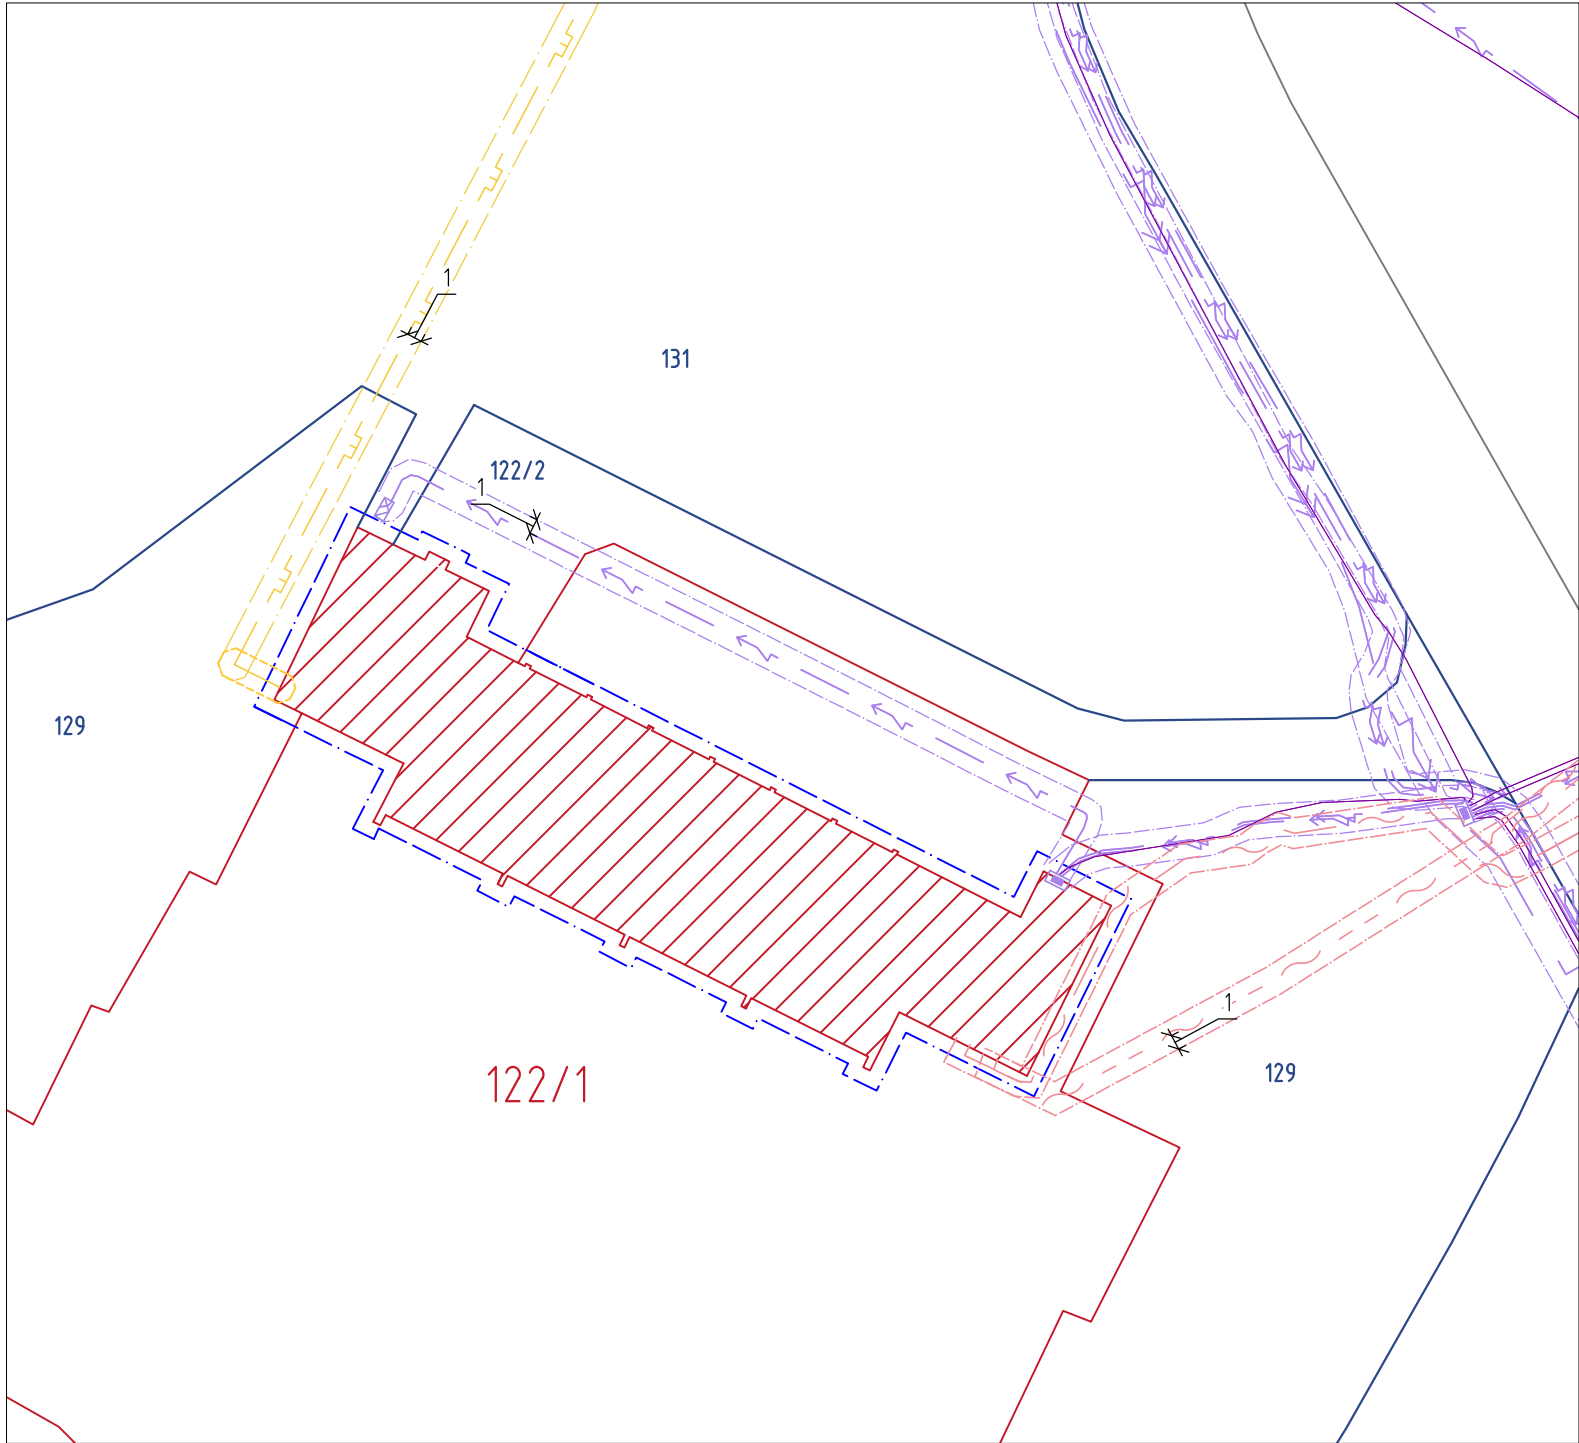

LEGENDA:

- st. XXX/XXX PARCELY PRO UMÍSTĚNÍ FV PANELŮ
- st. XXX/XXX POZEMEK DOTČENÝ OCHRANNÝM PÁSMEM
- PLOCHA PRO UMÍSTĚNÍ FV PANELŮ
- HRANICE OCHRANNÉHO PÁSMÁ FVE (1M OD BUDOVY)
- HRANICE OCHRANNÉHO PÁSMÁ

LEGENDA STÁVAJÍCÍCH SÍTÍ:

- PLYNOVOD NTL
- PLYNOVOD STL
- ELEKTRONICKÉ KOMUNIKACE-NEZAMĚŘENO
- ELEKTRONICKÉ KOMUNIKACE-ZAMĚŘENO
- SILOVÉ NN PODZEMNÍ
- SILOVÉ VN PODZEMNÍ

±0,000 = 298,3 m n. m., B. p. v. / SOUŘADNICOVÝ SYSTÉM JTSK

ZA VLASTNÍKA OBJEKTU STATUTÁRNÍ MĚSTO BRNO NA POZEMKU Č. 122/1 V K.Ú. LESNÁ [610887] SOUHLASÍM S INSTALACÍ FVE NA STŘEŠE OBJEKTU DLE TOHOTO PROJEKTU.

V..... DNE.....

PODPIS:
JMÉNO:

PODPIS:
JMÉNO:

ZODPOVĚDNÝ PROJEKTANT: ING._PETR_FEIERFEIL	VYPRACOVAL: ING._NIKOLA_ŠIMKOVÁ	<div><div><div>SAKŮ</div><div>BRNO SOLAR</div></div><div><div>pkv</div></div></div>	
INVESTOR: SAKO_BRNO_SOLAR_A.S.			
MÍSTO STAVBY: NEJEDLÉHO_261/13,_63800_BRNO,_K.Ú_LESNÁ_[610887]	FORMÁT:	2XA4	
NÁZEV AKCE: SAKO_BRNO_SOLAR_A.S._FVE_MŠ_NEJEDLÉHO-22,5_KWP	DATUM:	07/2023	
NÁZEV VÝKRESU: KATASTRÁLNÍ_A_KOORDINAČNÍ_SITUAČNÍ_VÝKRES	STUPEŇ:	DÚR/DSP	
	ČÍSLO ZAKÁZKY:	FVE-2023-000180	
	MĚŘÍTKO: 1:500	ČÍSLO VÝKRESU:	C2+C.3