



ČELNÍ POHLED




BOČNÍ POHLED

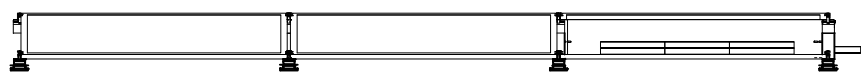


HORNÍ POHLED

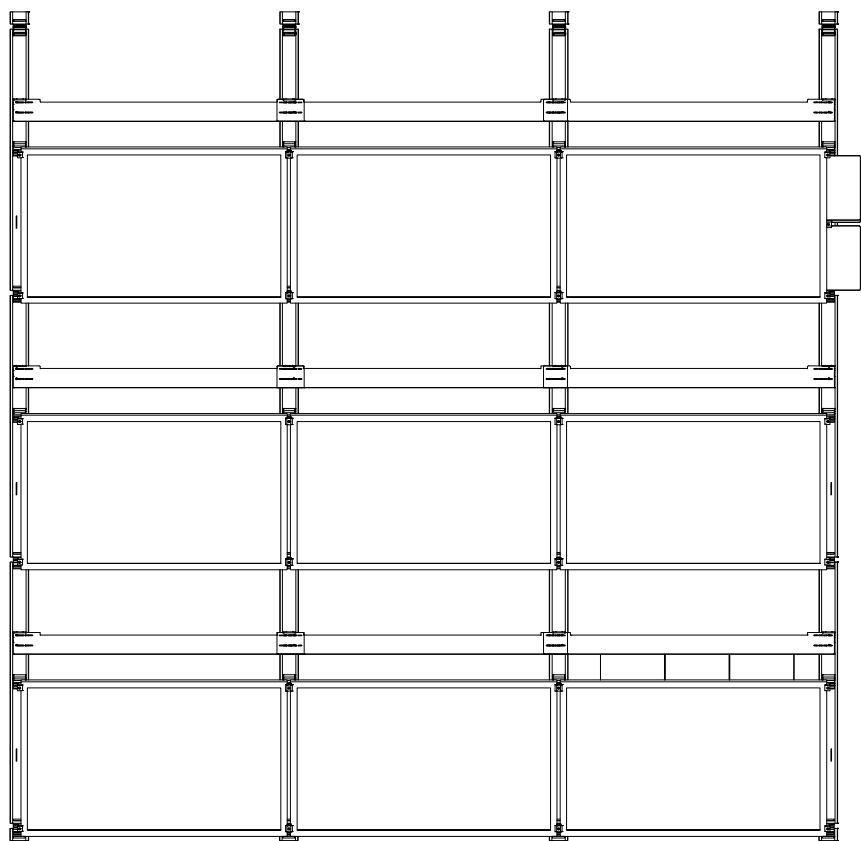

3D POHLED

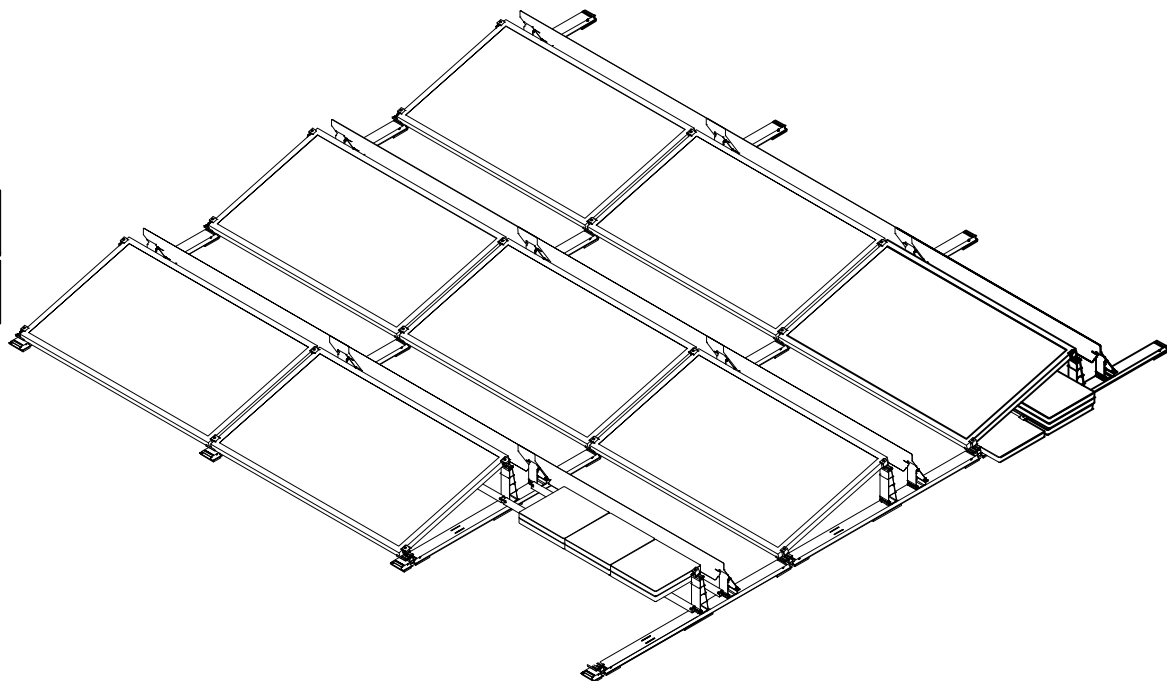

BOČNÍ POHLED 1:50

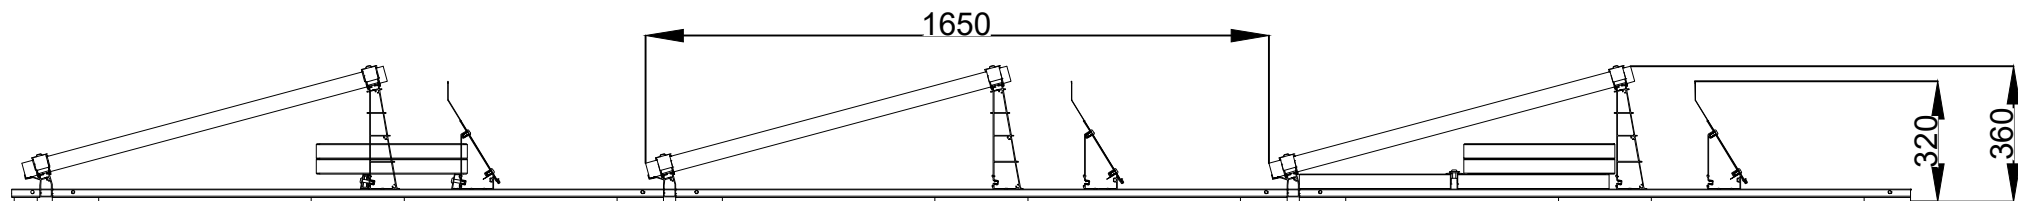

ZODPOVĚDNÝ PROJEKTANT: Ing. Tomáš Blažek		VYPRACOVAL: Ing. Tomáš Blažek			
INVESTOR: SAKO Brno SOLAR, a.s. Jedovnická 4247/2, 628 00 Brno–Židenice					
MÍSTO STAVBY: Novoměstská 1489/1, 621 00 Brno – Řečkovice				FORMÁT:	2 xA4
				DATUM:	10/2023
NÁZEV AKCE: MŠ Novoměstská – FVE 41 kWp				STUPEŇ:	DSP
				ČÍSLO ZAKÁZKY:	23MSNOV
NÁZEV VÝKRESU: ŘEZ KONSTRUKCÍ FV PANELU				MĚŘÍTKO: 1:20	ČÍSLO VÝKRESU: D.2.3