



U1

Přidat 60 kW

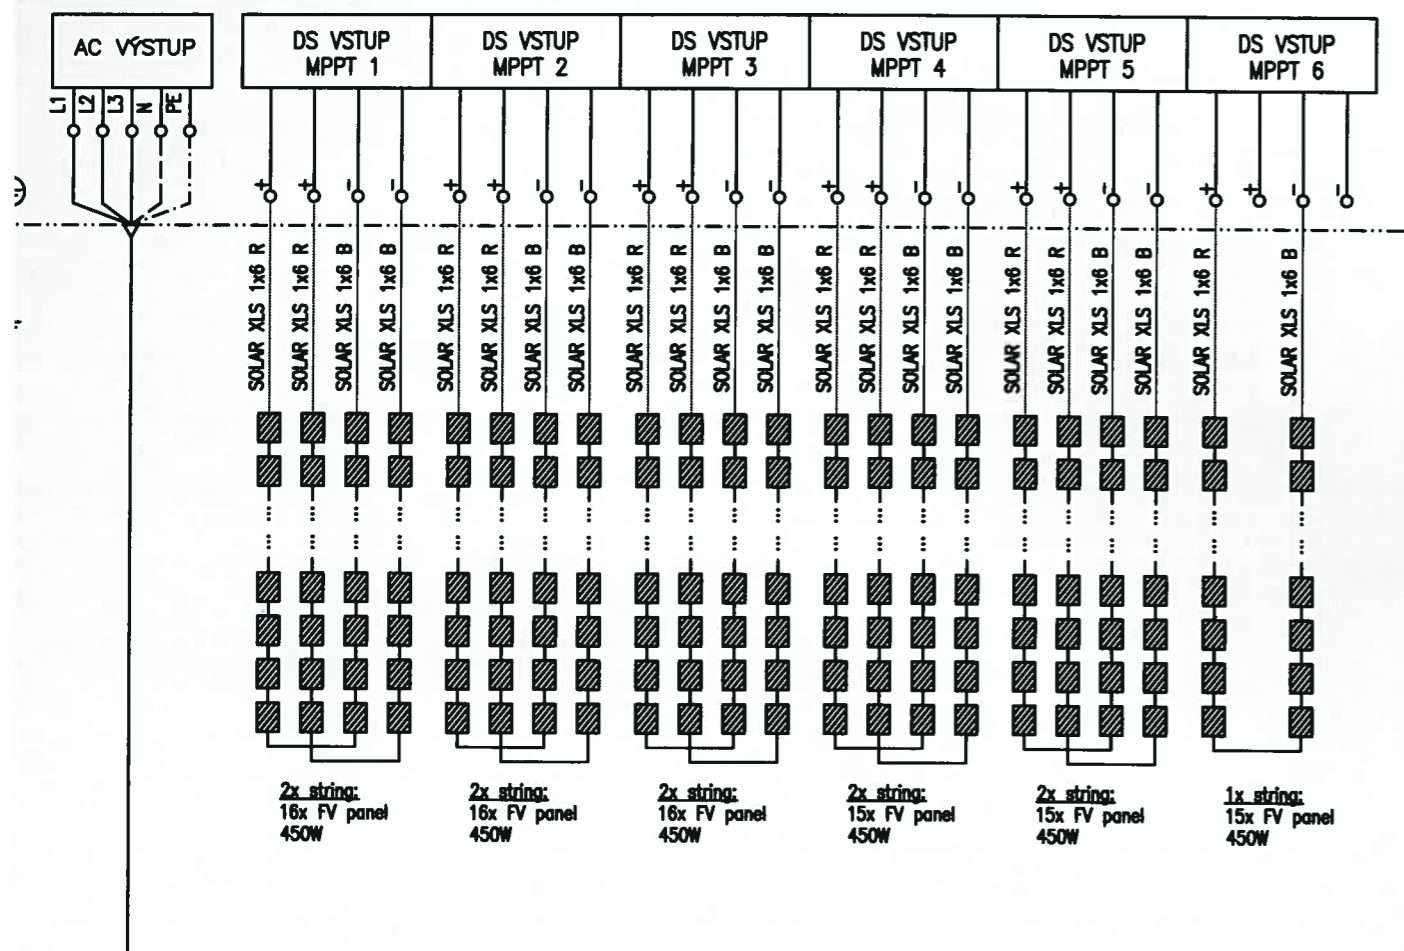

Rozvodná soustava NN: 3 AC 3x230/400V, TN-S
2 DC 750V, IT(d.c.)

Ochrana před úrazem elektrickým proudem (ČSN 33 2000-4-41 ed.3)
základní ochrana (ochrana před dotykem živých částí): izolací, kryty a přepážkami, polohou, zábranou
ochrana při poruše (ochrana před dotykem neživých částí):
automatické odpojení od zdroje, uzemnění, ochranné pospojování doplňková ochrana: proudovým chráničem

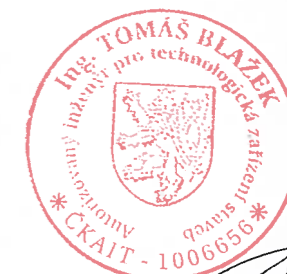

Paré:

Název souboru: D.3_Schema FVE

Stupeň dokumentace: DOKUMENTACE PRO STAVEBNÍ POVOLENÍ	Číslo dokumentu: -	Revize: 0	Datum: 10. 8. 2022
Kreslil: Ing. Tomáš Blažek	Kontroloval: Jan Konečný	Schválil: Jan Konečný	List: 01
Investor: SAKO Brno SOLAR a.s.	Počet A4: 3	Měřítko: -	

Zpracovatel dokumentace
a držitel práv:



TIPa Telekom plus a.s.
Hrobovická 169, 674 01 Třebíč
IČ: 27746631, DIČ: CZ27746631

SH PODPĚROVA 5001/4 - FVE 76,5 kWp

Doplňující
název:


D.3 SCHÉMA SÍTĚ NN

VL ISO 5457-A4T

LEGENDA

STÁVAJÍCÍ ZAŘÍZENÍ RH

NOVĚ DOPLNĚNÁ ZAŘÍZENÍ RH

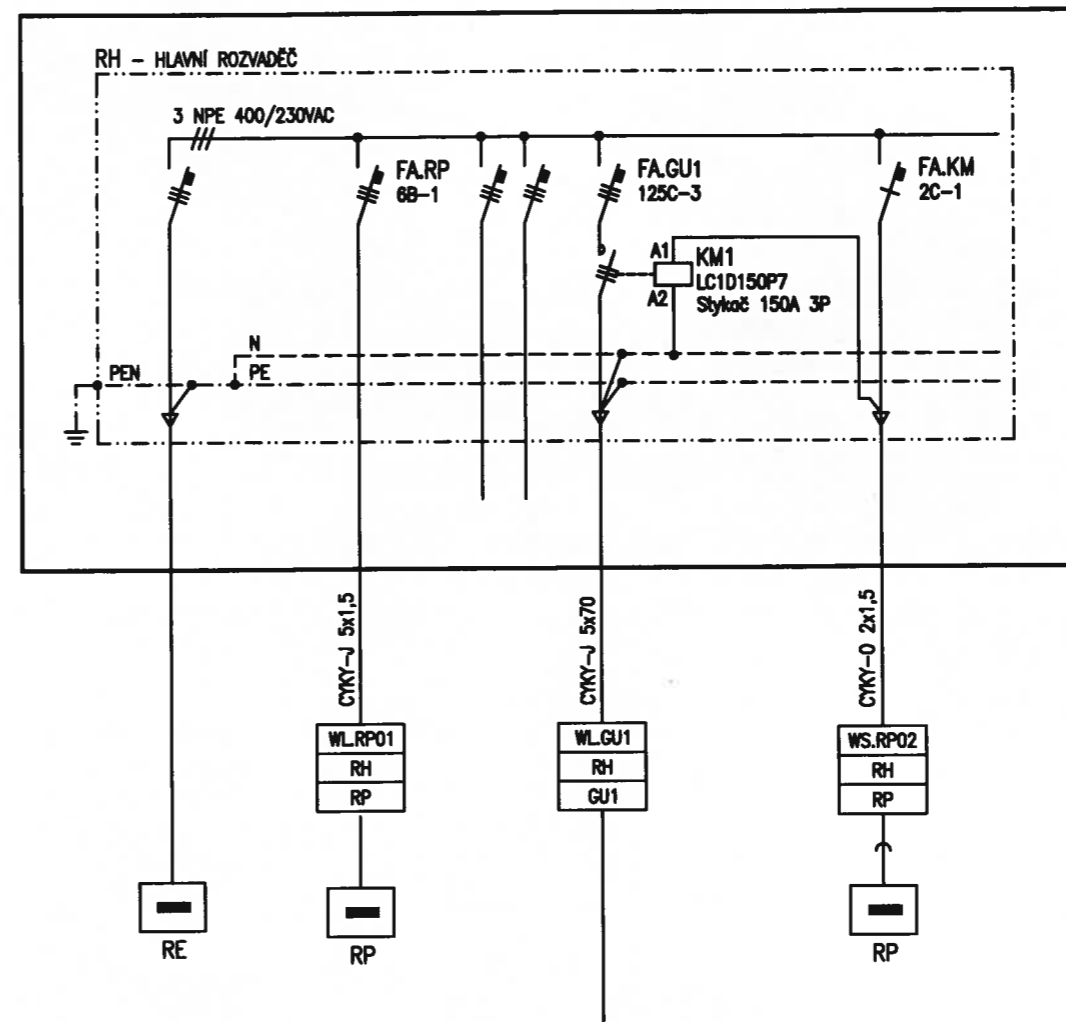

GU1

Střídač 60 kW

