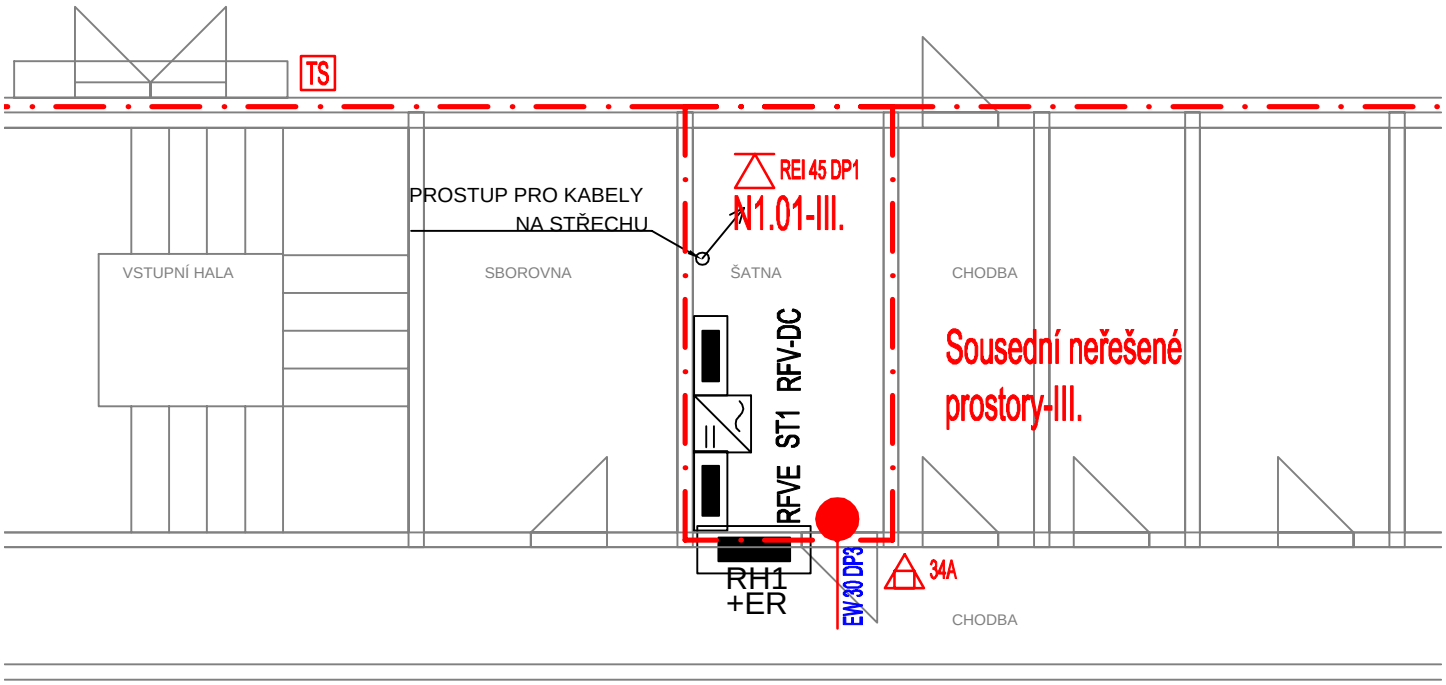

TS - vypínací prvek TOTAL STOP

EI 30 DP3 - C2 - požární uzávěr

EI 30 DP1 - požadovaná požární odolnost stropu

21A - hasicí přístroj práškový

N1.01-III. - označení požárního úseku a stupeň požární bezpečnosti

- hranice požárního úseku

ZODPOVĚDNÝ PROJEKTANT			
AUTOR			
SPOLUPRÁCE			
INVESTOR		MĚŘÍTKO	1:100
MÍSTO	Ulice 00, 000 00 Město, p.č. 000/00	STUPEŇ	DUR+DSP
AKCE	Novostavba rodinného domu	DATUM	ZAKÁZKA
VÝKRES	PŮDORYS 1NP		

KONCEPT

19.12.2022 10:10:13