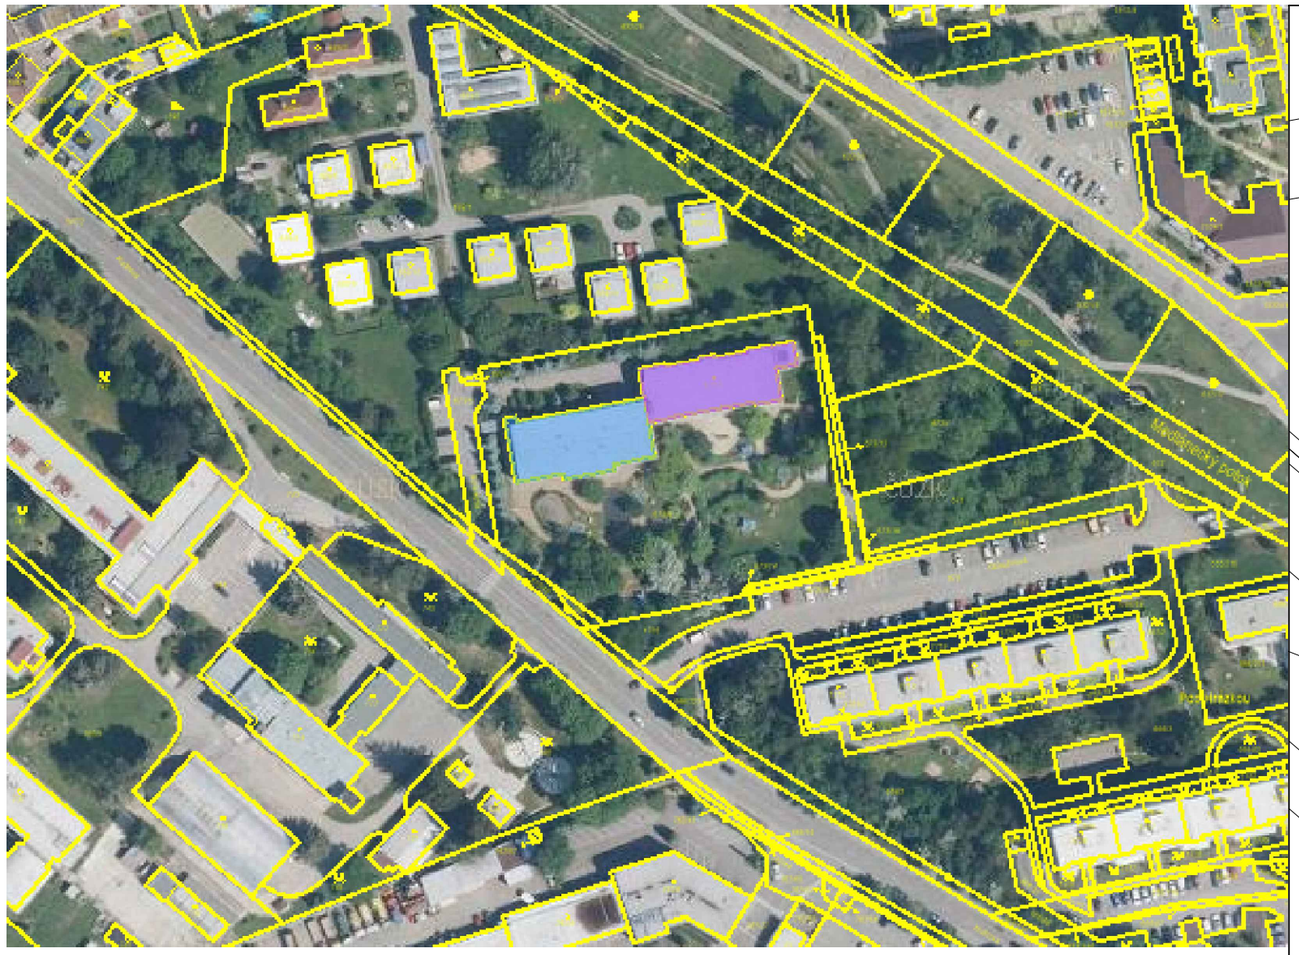

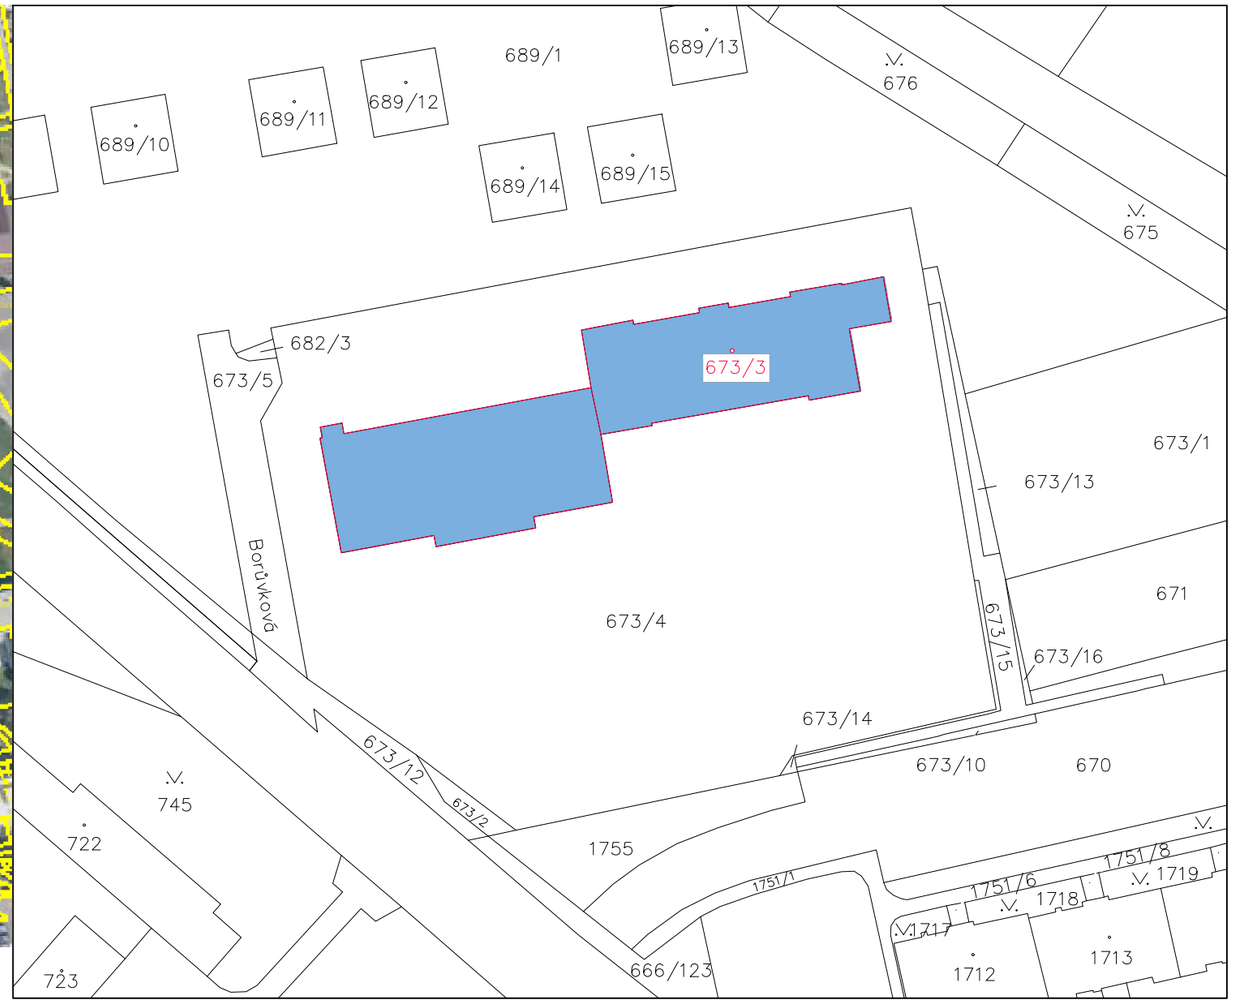

LEGENDA:

HRANICE PARCEL

ŘEŠENÁ STAVBA

N

ZODPOVĚDNÝ PROJEKTANT: ING. EVA PAPOUŠKOVÁ	VYPRACOVAL: ING. TEREZA KANIOVÁ
INVESTOR: SAKO Brno SOLAR a.s. Jedovnická 4247/2, 628 00 Brno–Židenice	SAKO BRNO SOLAR
MÍSTO STAVBY: Hudcova 435/47, 612 00 Brno–Medlánky, městská část Brno–Medlánky	FORMÁT: A3
NÁZEV AKCE: FVE MŠ Hudcova – 48,88 kWp	DATUM: 05/2023
NÁZEV VÝKRESU: SITUAČNÍ VÝKRES ŠIRŠÍCH VZTAHŮ	STUPEŇ: DSP + DÚR
	ČÍSLO ZAKÁZKY: 23–300–001
	MĚŘÍTKO: 1:1000
	ČÍSLO VÝKRESU: C.01