


SCHÉMA UMÍSTĚNÍ NOVÉ TECHNOLOGIE FVE

DETAIL A: UMÍSTĚNÍ NOVÉ TECHNOLOGIE FVE

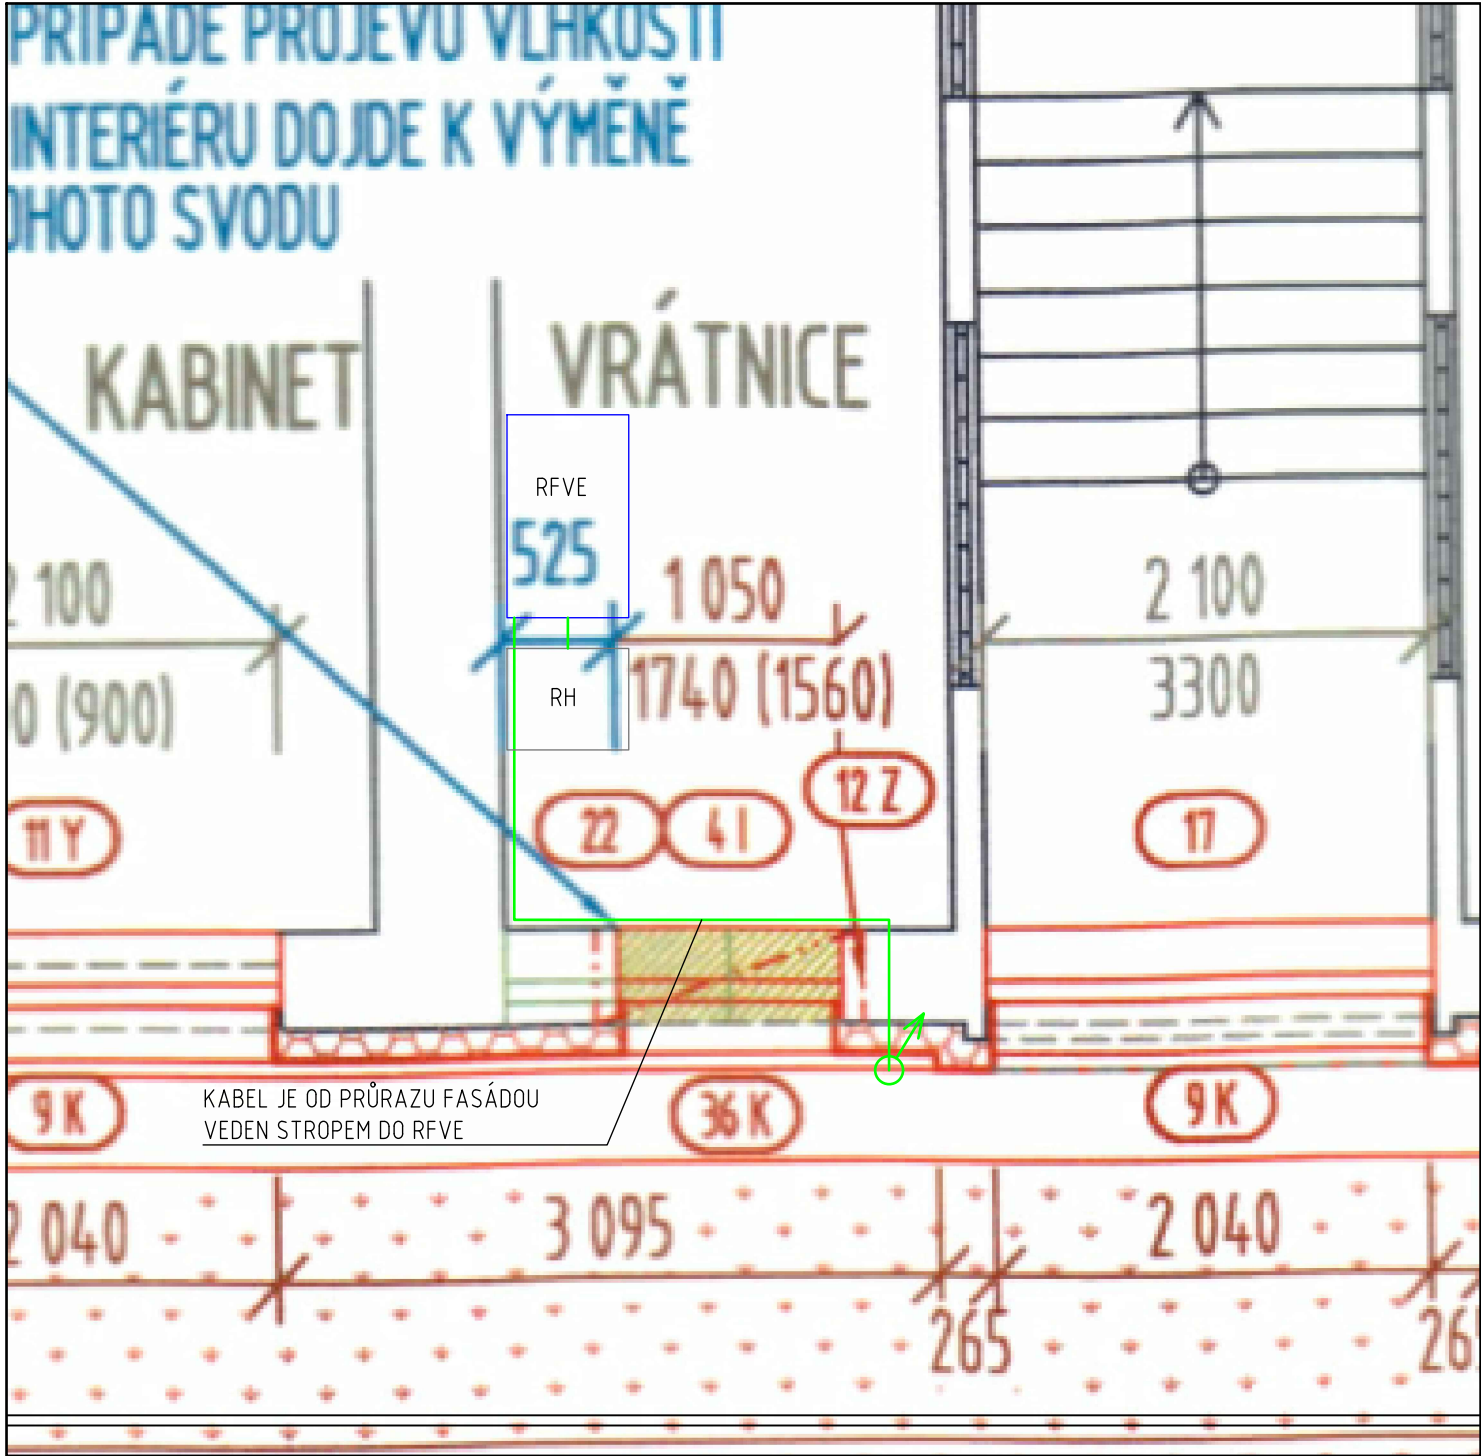


RFVE JE UMÍSTĚNA V 1.NP V MÍSTNOSTI VRÁTNICE.


LEGENDA:

- FV PANEL
- NOVÁ TECHNOLOGIE FVE
- STÁVAJÍCÍ KONSTRUKCE A TECHNOLOGIE
- AC TRASA



MINIMÁLNÍ ODSUPOVÉ VZDÁLENOSTI OD
STŘÍDAČŮ ZOHLEDŇUJÍCÍ DISIPACI TEPLA

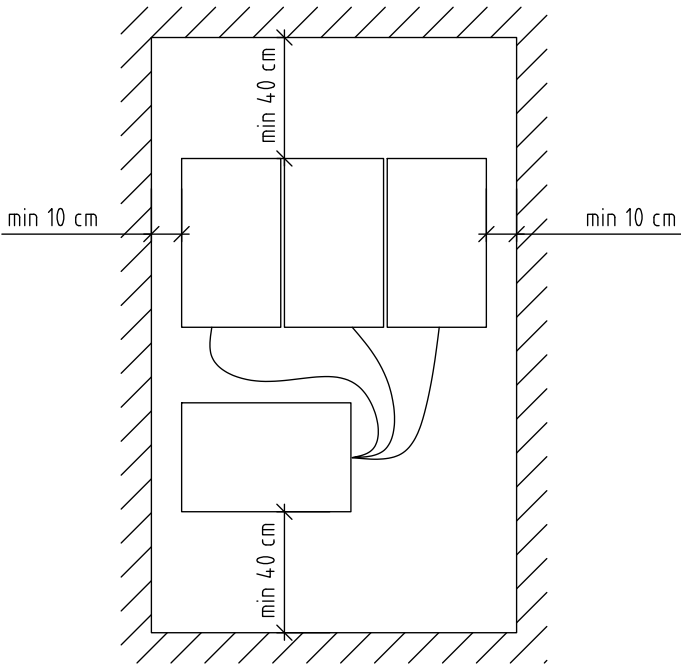

VNĚJŠÍ PROSTOR

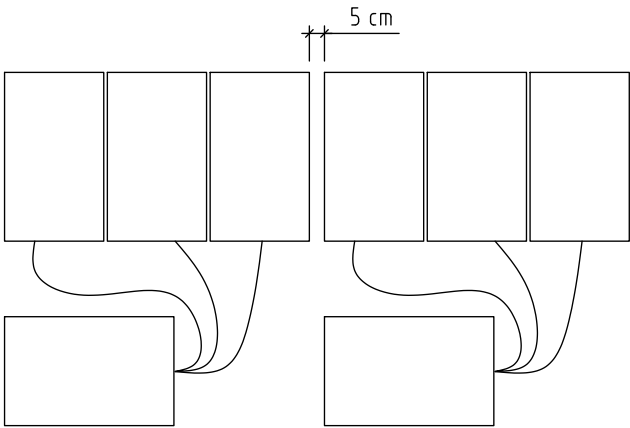

STŘÍDAČ O VÝKONU 50 kW

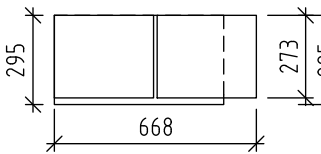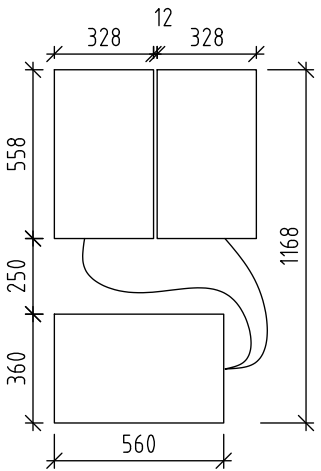

AUTORIZOVANÁ OSOBA: ING._PETR_FEIERFEIL	VYPRACOVAL: ING._NATALIA_ERYSHOVA	SAKO BRNO SOLAR	
INVESTOR: SAKO_BRNO_SOLAR_A.S.		FORMÁT:	2XA4
MÍSTO STAVBY: JANOUSHKOVA_577/2,_BRNO_62300,_K.Ú._ČERNÁ_POLE_[610771]		DATUM:	08/2023
NÁZEV AKCE: FVE_SAKO_BRNO_SOLAR_A.S.–JANOUSHKOVA–62,1_KWP		STUPEŇ:	DÚR/DSP
NÁZEV VÝKRESU: SCHÉMA_UMÍSTĚNÍ_NOVÉ_TECHNOLOGIE_FVE		ČÍSLO ZAKÁZKY:	FVE–2023–000180
		MĚŘÍTKO:	ČÍSLO VÝKRESU: D.2.6