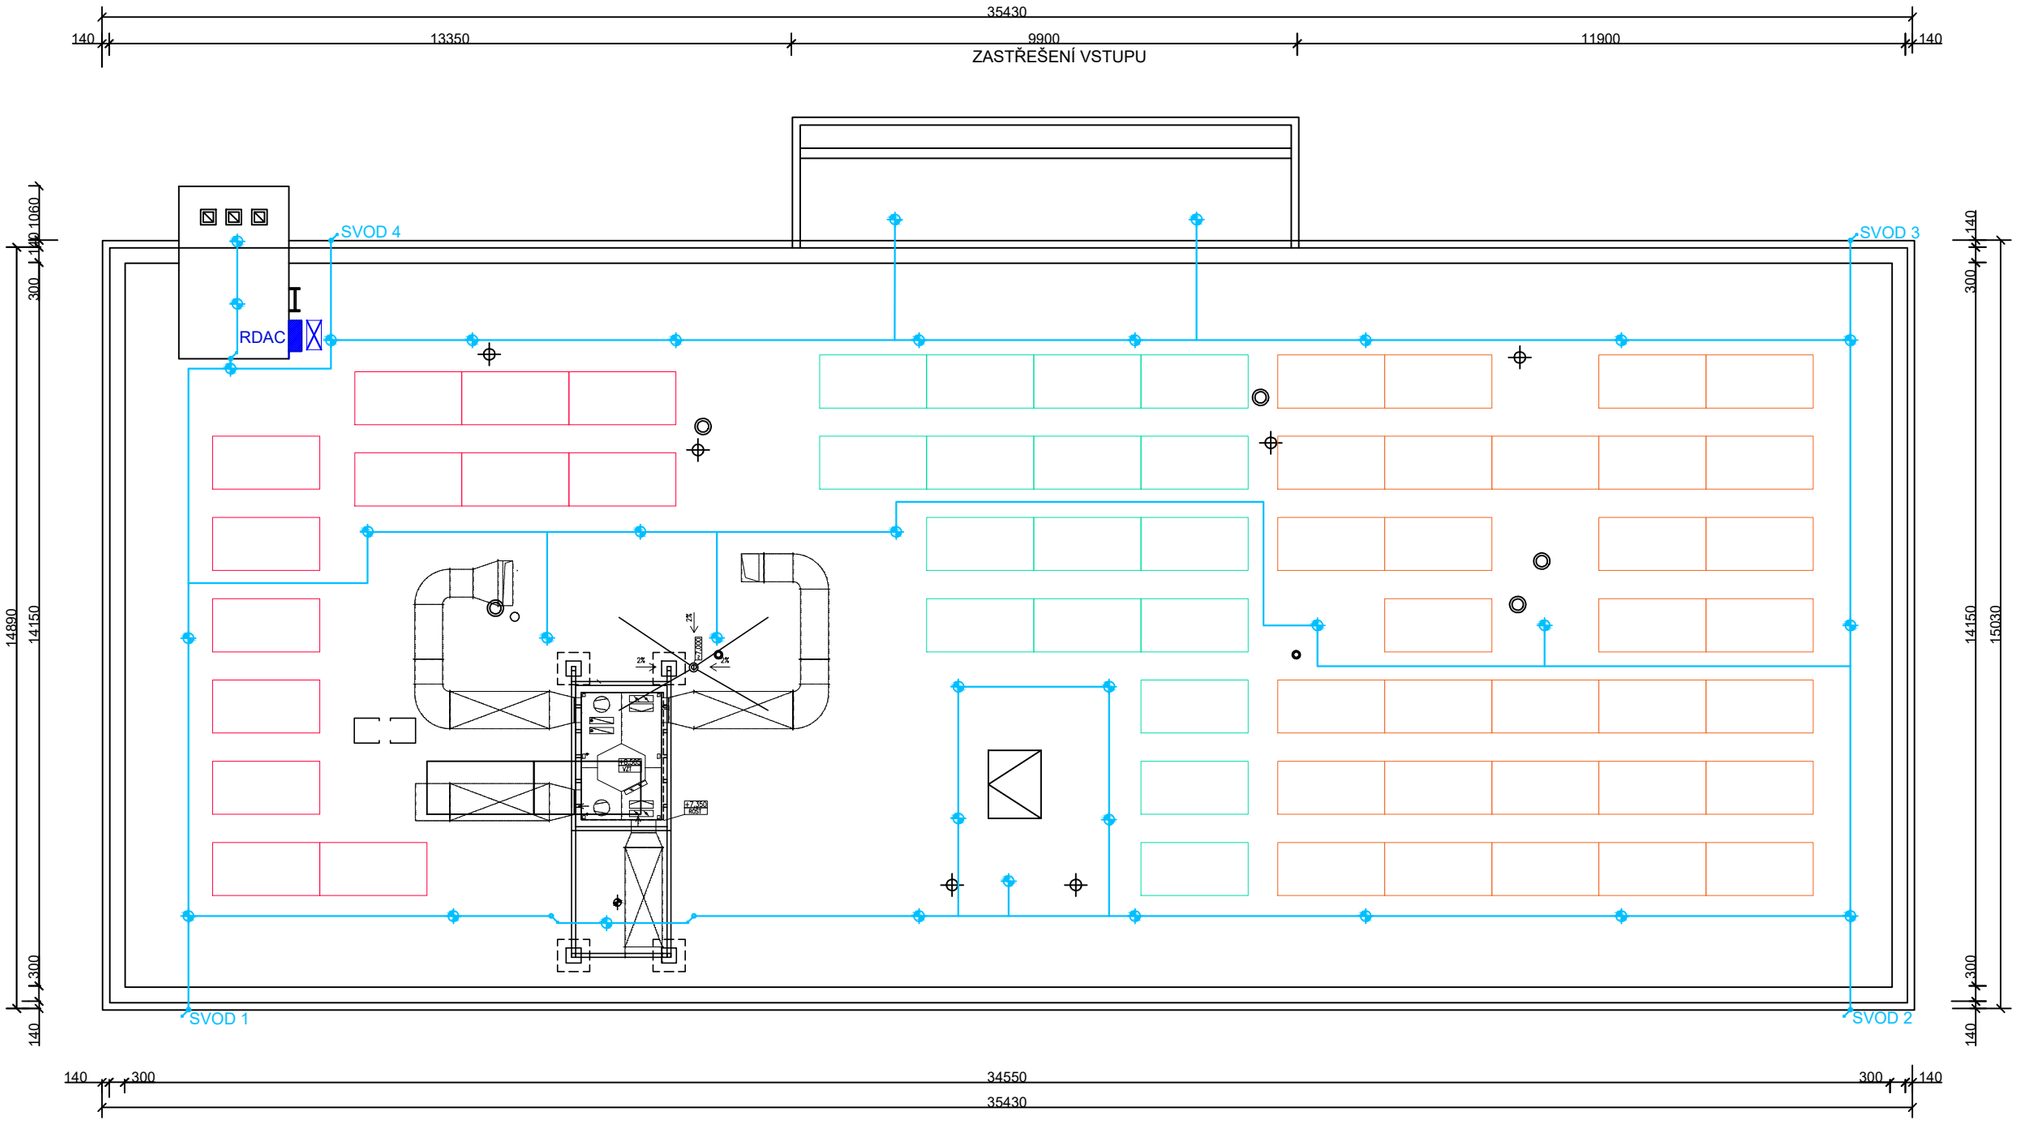

LEGENDA:

- FV PANEL - I. ETAPA
- FV PANEL - II. ETAPA
- FV PANEL - III. ETAPA
- STÁVAJÍCÍ KONSTRUKCE A TECHNOLOGIE
- NOVÁ TECHNOLOGIE
- HROMOSVODNÁ SOUSTAVA

SPECIFIKACE FV PANELŮ:

TYP PANELU:	HUASUN B-144 DS470		
ORIENTACE PANELU:	JIH		
SKLON PANELŮ VŮČI STŘEŠNÍ ROVINĚ:	10°		
ROZMĚR PANELU:	2094x1038x30 mm		
ÚČINNOST PANELU:	max. 21,62%		
PLOCHA JEDNOHO PANELU:	2,173572 m²		
POČET PANELŮ:			
I. ETAPA:	13 ks		
II. ETAPA:	17 ks		
III. ETAPA:	31 ks		
INSTALOVANÝ VÝKON:			
I. ETAPA:	6,11 kWp		
II. ETAPA:	7,99 kWp		
III. ETAPA	14,57 kWp		
PLOCHA PANELŮ:			
I. ETAPA:	28,256436 m²	CELKOVÁ PLOCHA PANELŮ:	132,587892 m²
II. ETAPA:	36,950724 m²	CELKOVÝ POČET PANELŮ:	61 ks
III. ETAPA:	67,380732 m²	CELKOVÝ INSTALOVANÝ VÝKON:	28,67 kWp

ZODPOVĚDNÝ PROJEKTANT: ING. EVA PAPOUŠKOVÁ	VYPRACOVAL: MARTIN LOSKOT
INVESTOR: SAKO Brno SOLAR a.s. Jedovnická 4247/2, 628 00 Brno-Židenice	entel Údolní 599/37 602 00 Brno IČ: 282 88 165
NÁZEV AKCE: FVE MŠ KOHOUTOVA	FORMÁT: A3 / DATUM: 11/2022 / STUPEŇ: DSP / ČÍSLO ZAKÁZKY: 22-300-019
NÁZEV VÝKRESU: HROMOSVODNÁ SOUSTAVA	MĚŘÍTKO: 1:120 / ČÍSLO VÝKRESU: D.2.5