



POHLED:

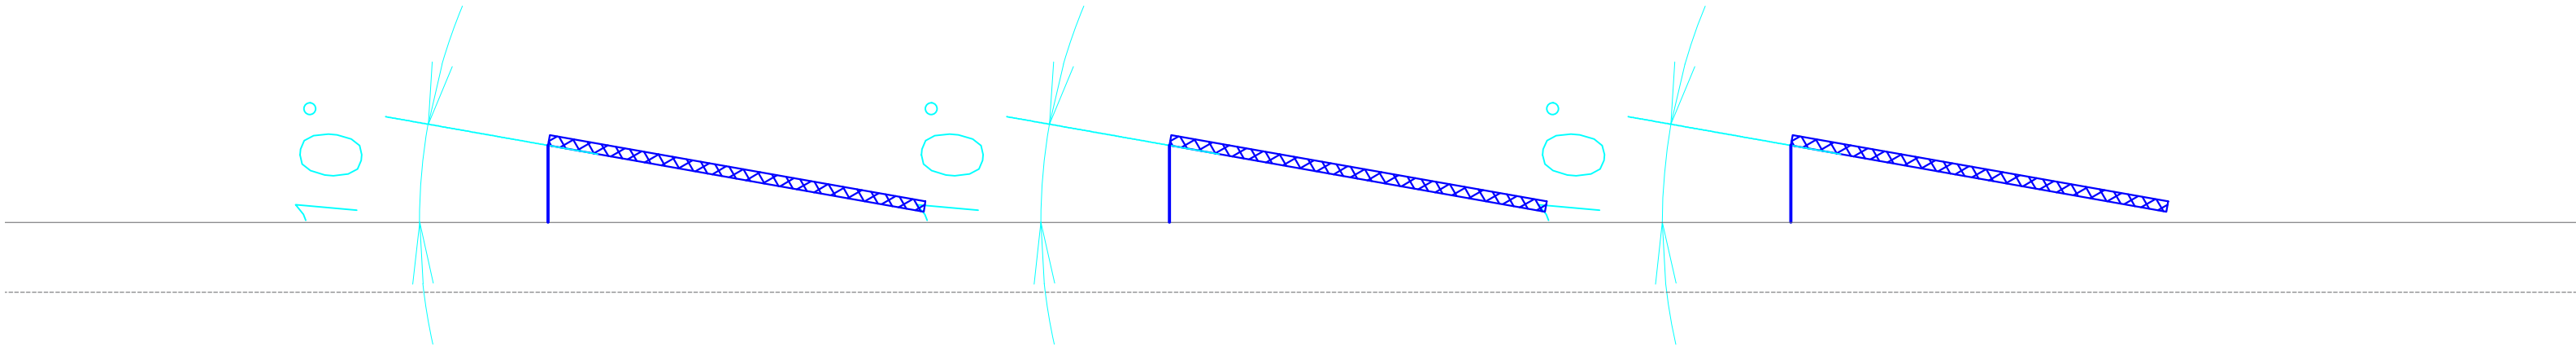

| | | | | | |
|-------------------------------------------------------------------------------|--|----------------------------------|--|--------------------------------------------------------------------------------------------------|-------------------------|
| ZODPOVĚDNÝ PROJEKTANT: Ing. Tomáš Blažek | | VYPRACOVAL: Ing. Tomáš Blažek | | <div></div> | |
| INVESTOR: SAKO Brno SOLAR, a.s. Jedovnická 4247/2, 628 00 Brno–Židenice | | | | | |
| MÍSTO STAVBY: Úprkova 1932/1a, 621 00 Brno–Řečkovice | | | | FORMÁT: | 3 xA4 |
| NÁZEV AKCE: FVE ZŠ Úprkova – 50,02 kWp | | | | DATUM: | 03/2023 |
| NÁZEV VÝKRESU: ŘEZ KONSTRUKCÍ FV PANELU | | | | STUPEŇ: | DSP |
| | | | | ČÍSLO ZAKÁZKY: | 19ZSUPR |
| | | | | MĚŘÍTKO: 1:10 | ČÍSLO VÝKRESU: D.2.4 |