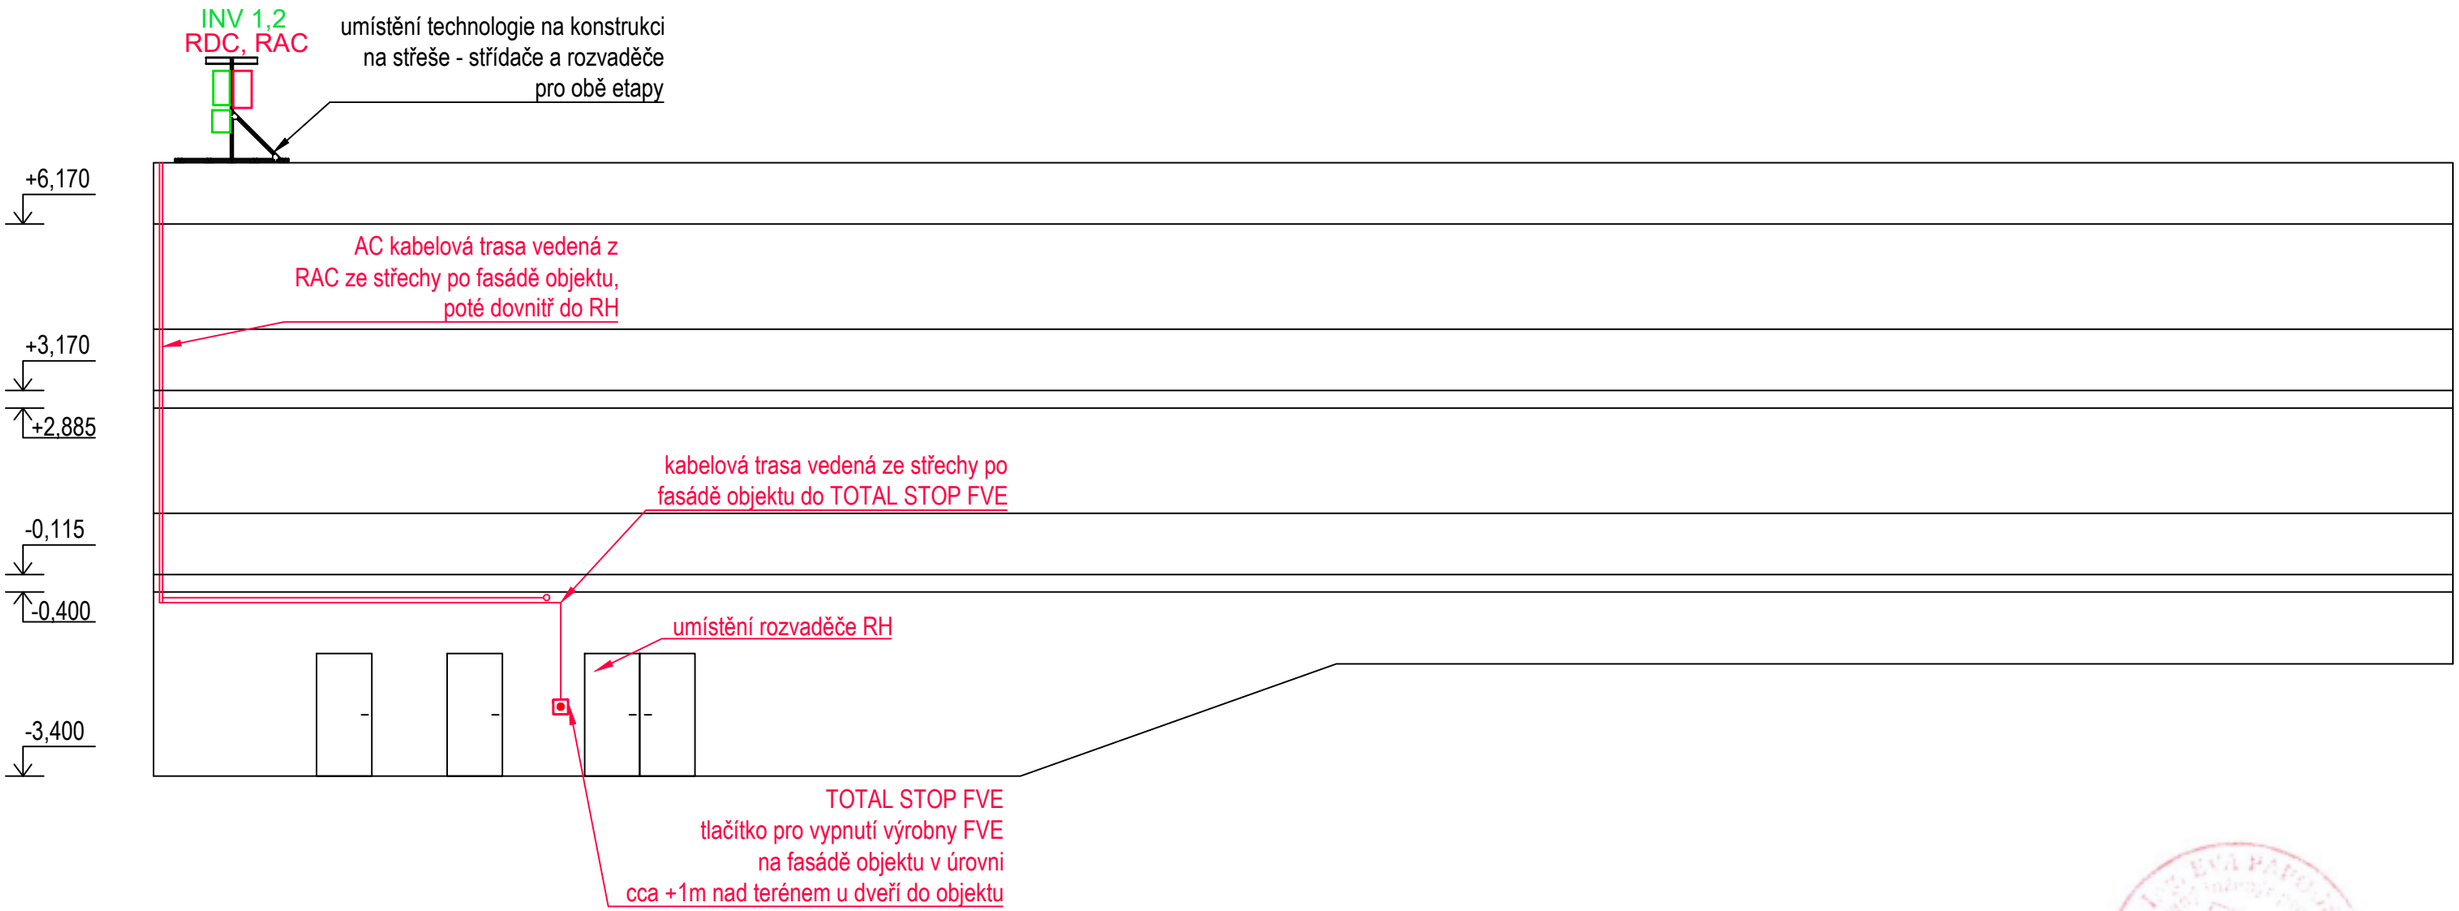


LEGENDA:

- AC KABELOVÁ TRASA
- STÁVAJÍCÍ KONSTRUKCE A TECHNOLOGIE

TECHNOLOGIE FVE

- RDC - ROZVADĚČ DC STRANY
- RAC - ROZVADĚČ AC STRANY
- INV 1 - Střídač SE16K
  (např. SolarEdge SE16K či ekvivalent)
- INV 2 - Střídač SE30K
  (např. SolarEdge SE30K či ekvivalent)

| | |
|---|---|
| ZODPOVĚDNÝ PROJEKTANT: ING. EVA PAPOUŠKOVÁ | VYPRACOVAL: ING. TEREZA KANIOVÁ |
| INVESTOR: SAKO Brno SOLAR a.s. Jedovnická 4247/2, 628 00 Brno-Židenice | |
| MÍSTO STAVBY: Hudcova 435/47, 612 00 Brno-Medlánky, městská část Brno-Medlánky | FORMÁT: A3 |
| NÁZEV AKCE: FVE MŠ Hudcova – 48,88 kWp | DATUM: 05/2023 |
| NÁZEV VÝKRESU: POHLED – KABELOVÁ TRASA | STUPEŇ: DSP + DÚR |
| | ČÍSLO ZAKÁZKY: 23-300-001 |
| | MĚŘÍTKO: 1:100 |
| | ČÍSLO VÝKRESU: D.2.5 |

SAKO BRNO SOLAR