




POHLED OD ZÁPADU
M 1:100

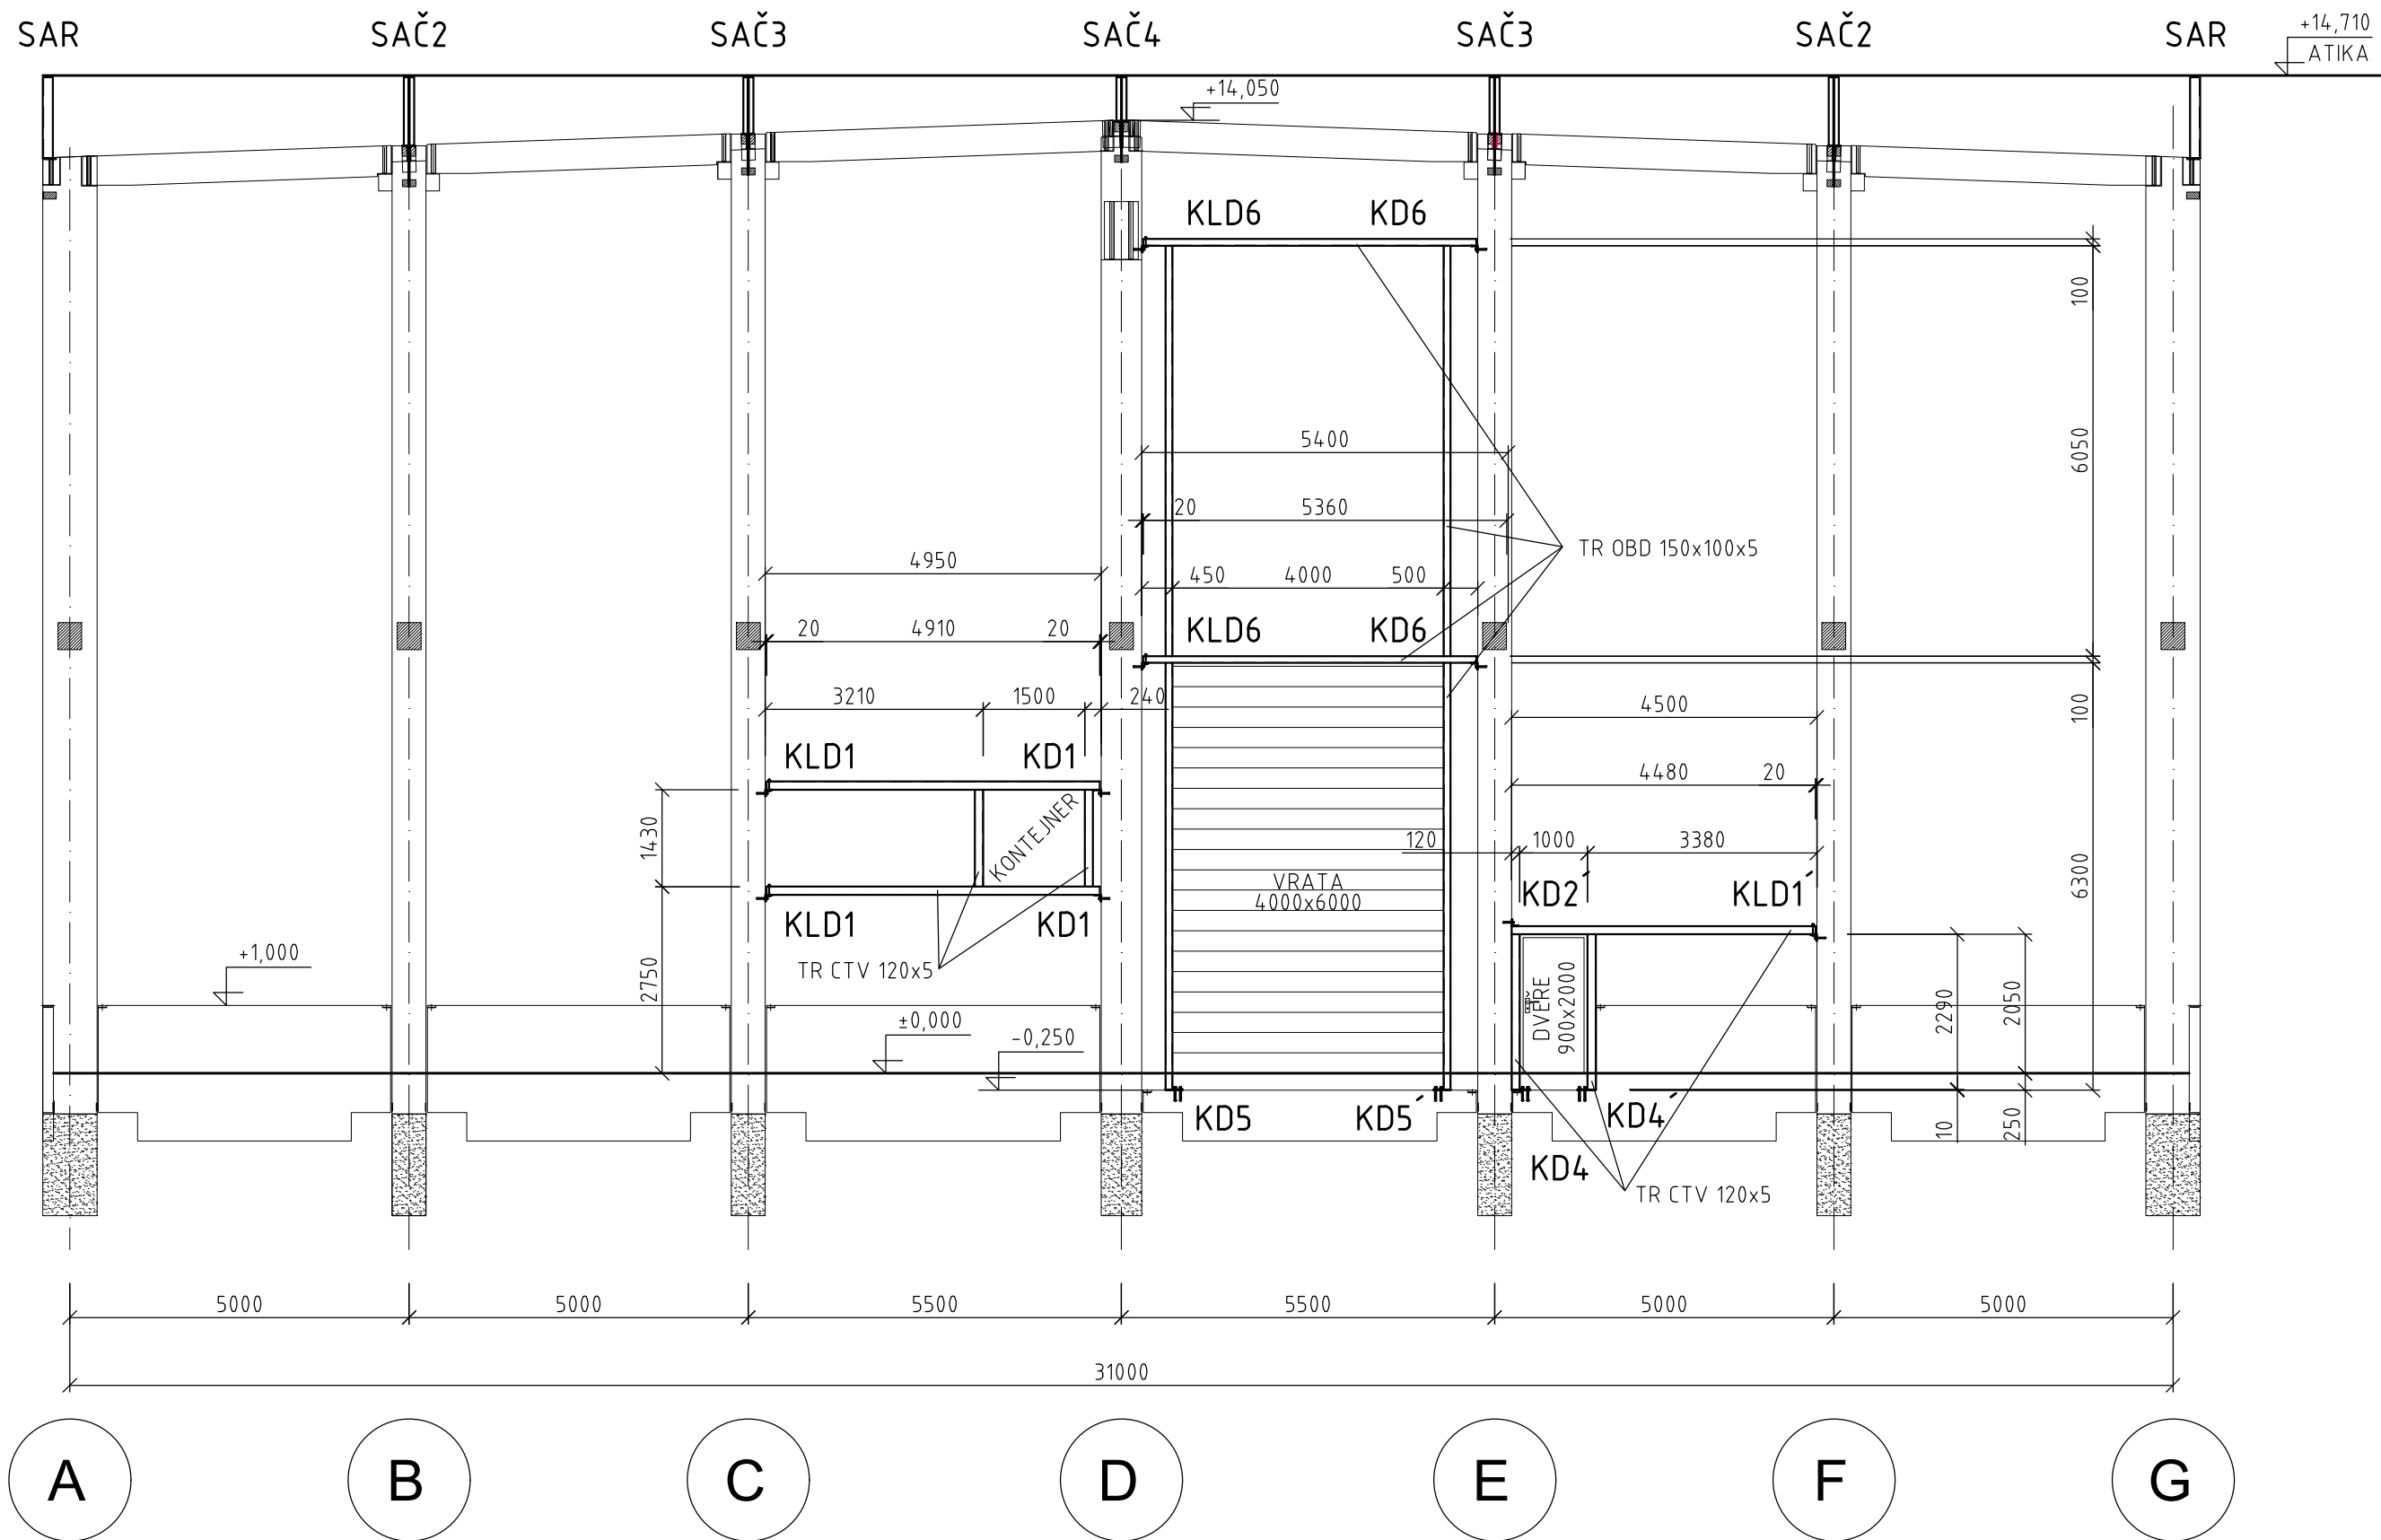


POHLED OD VÝCHODU
M 1:100

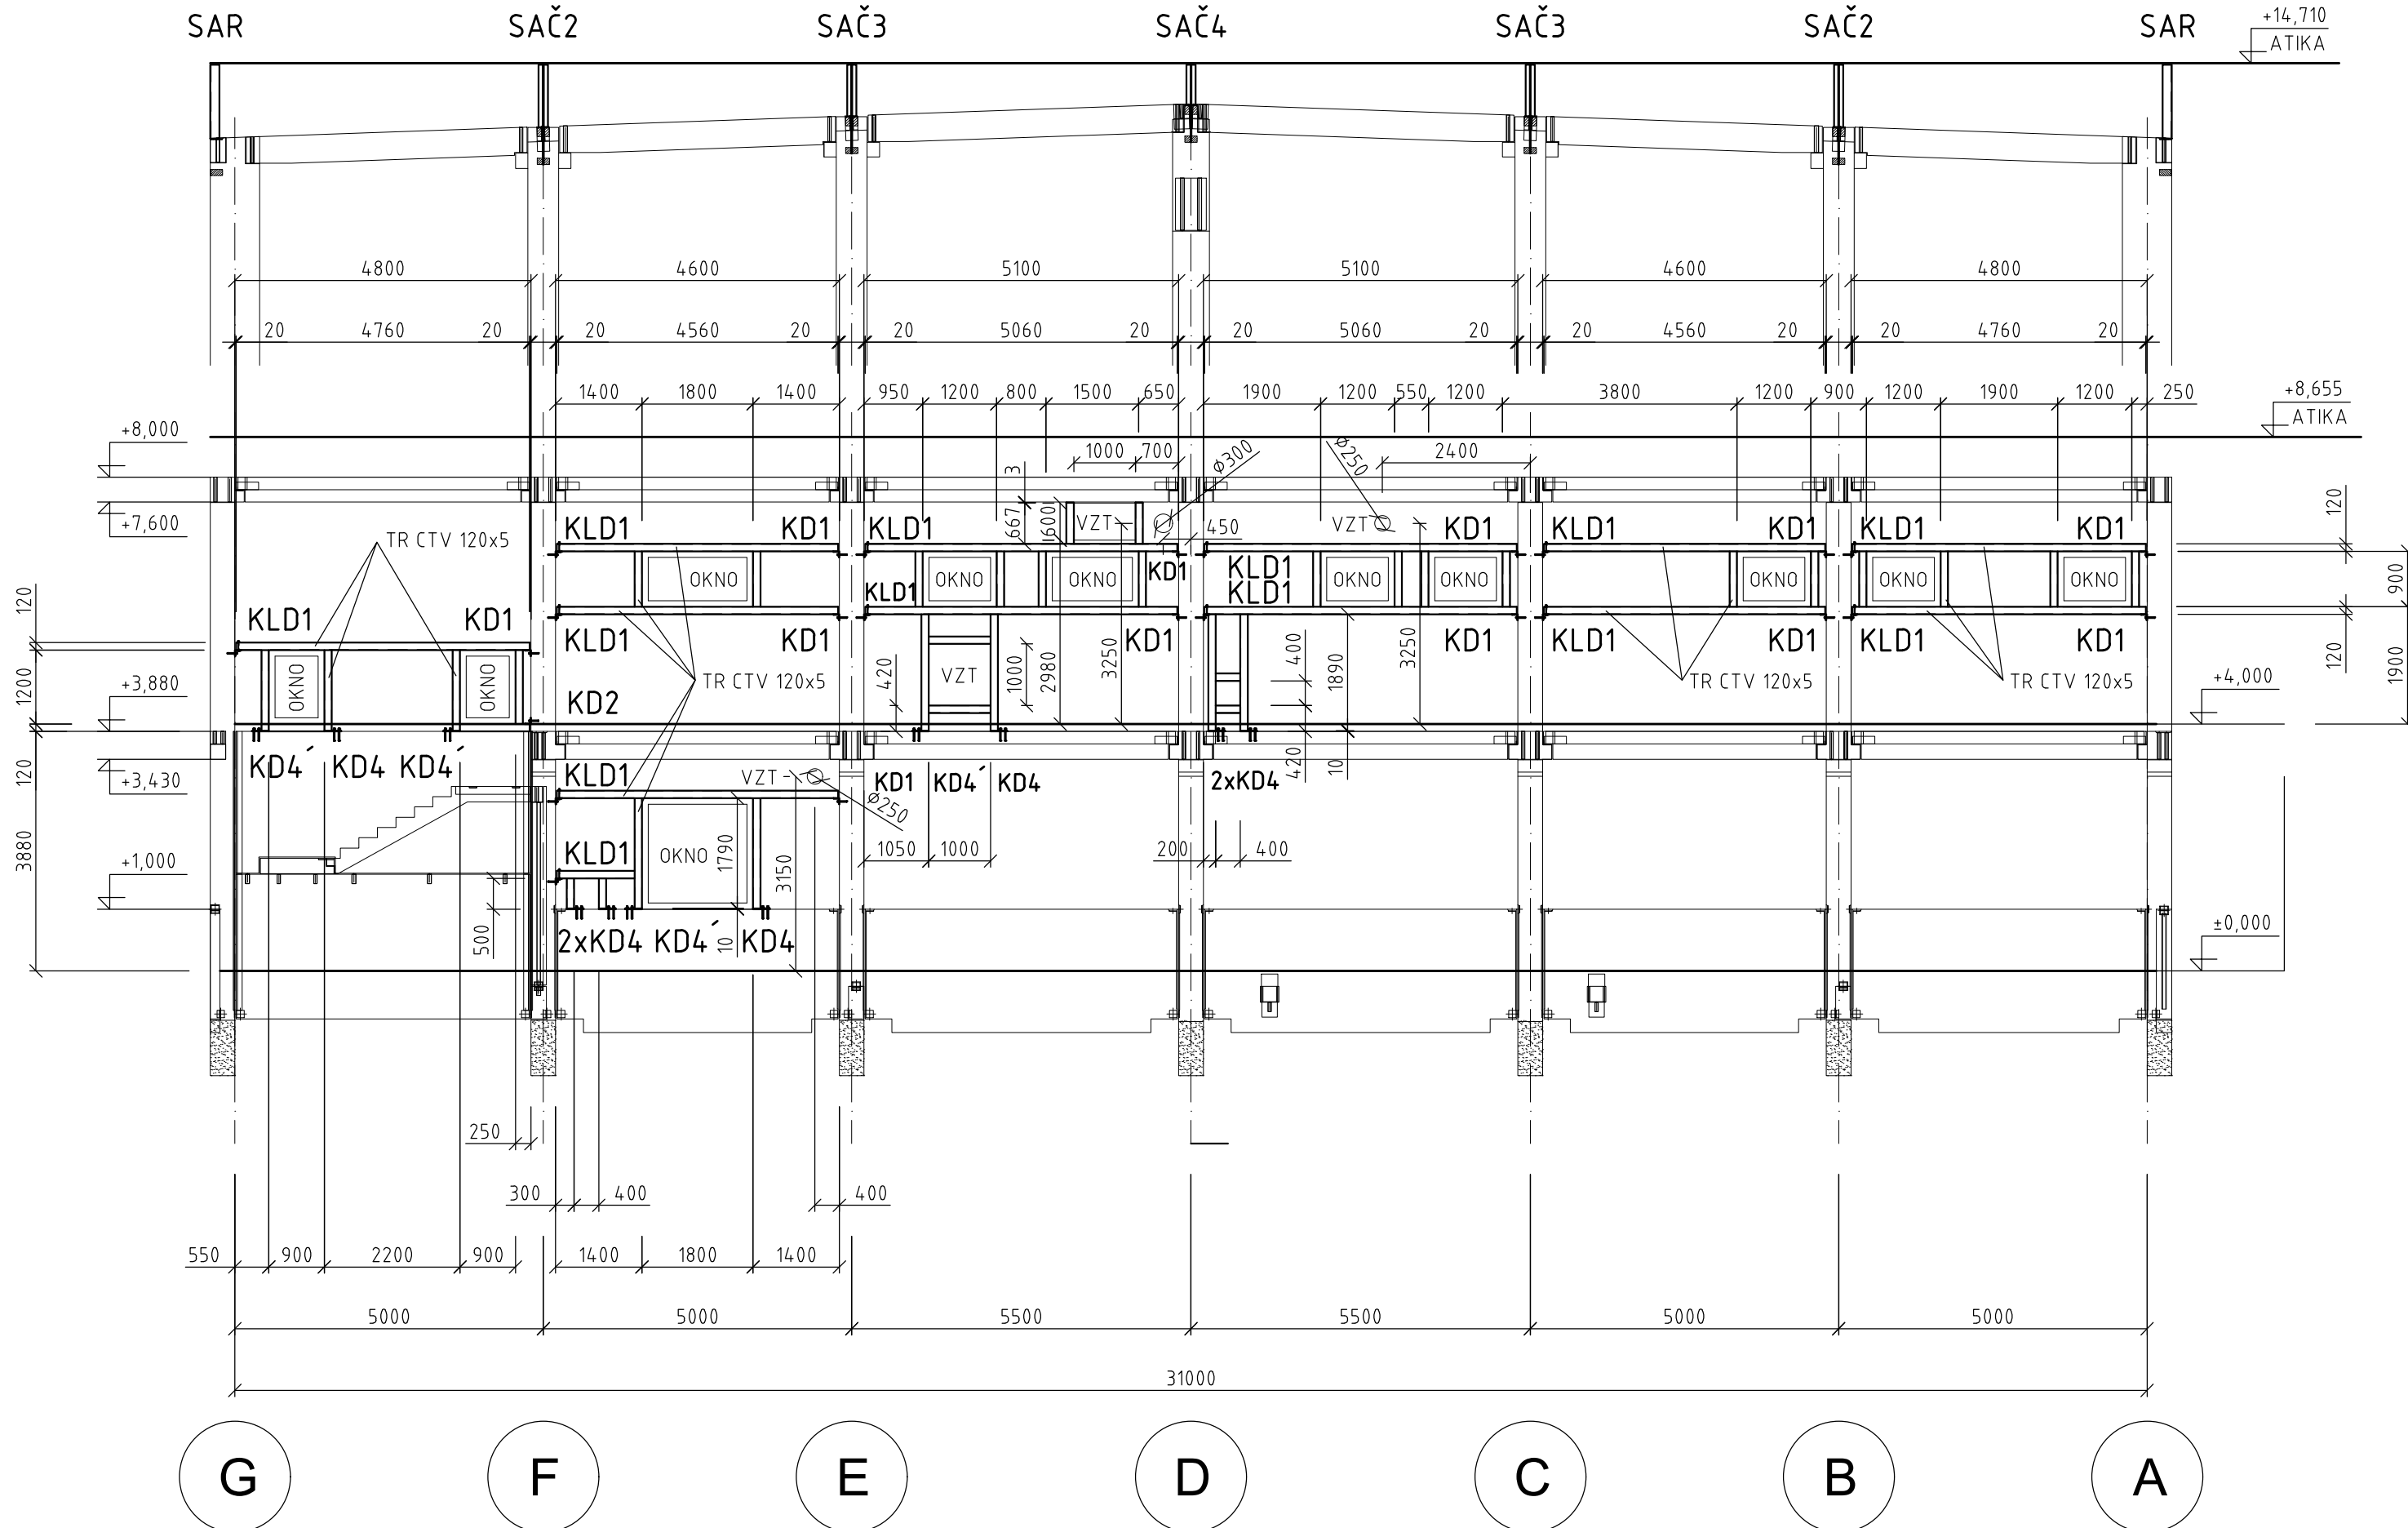


DETAILY SLOUPKŮ ATIKY
M 1:10

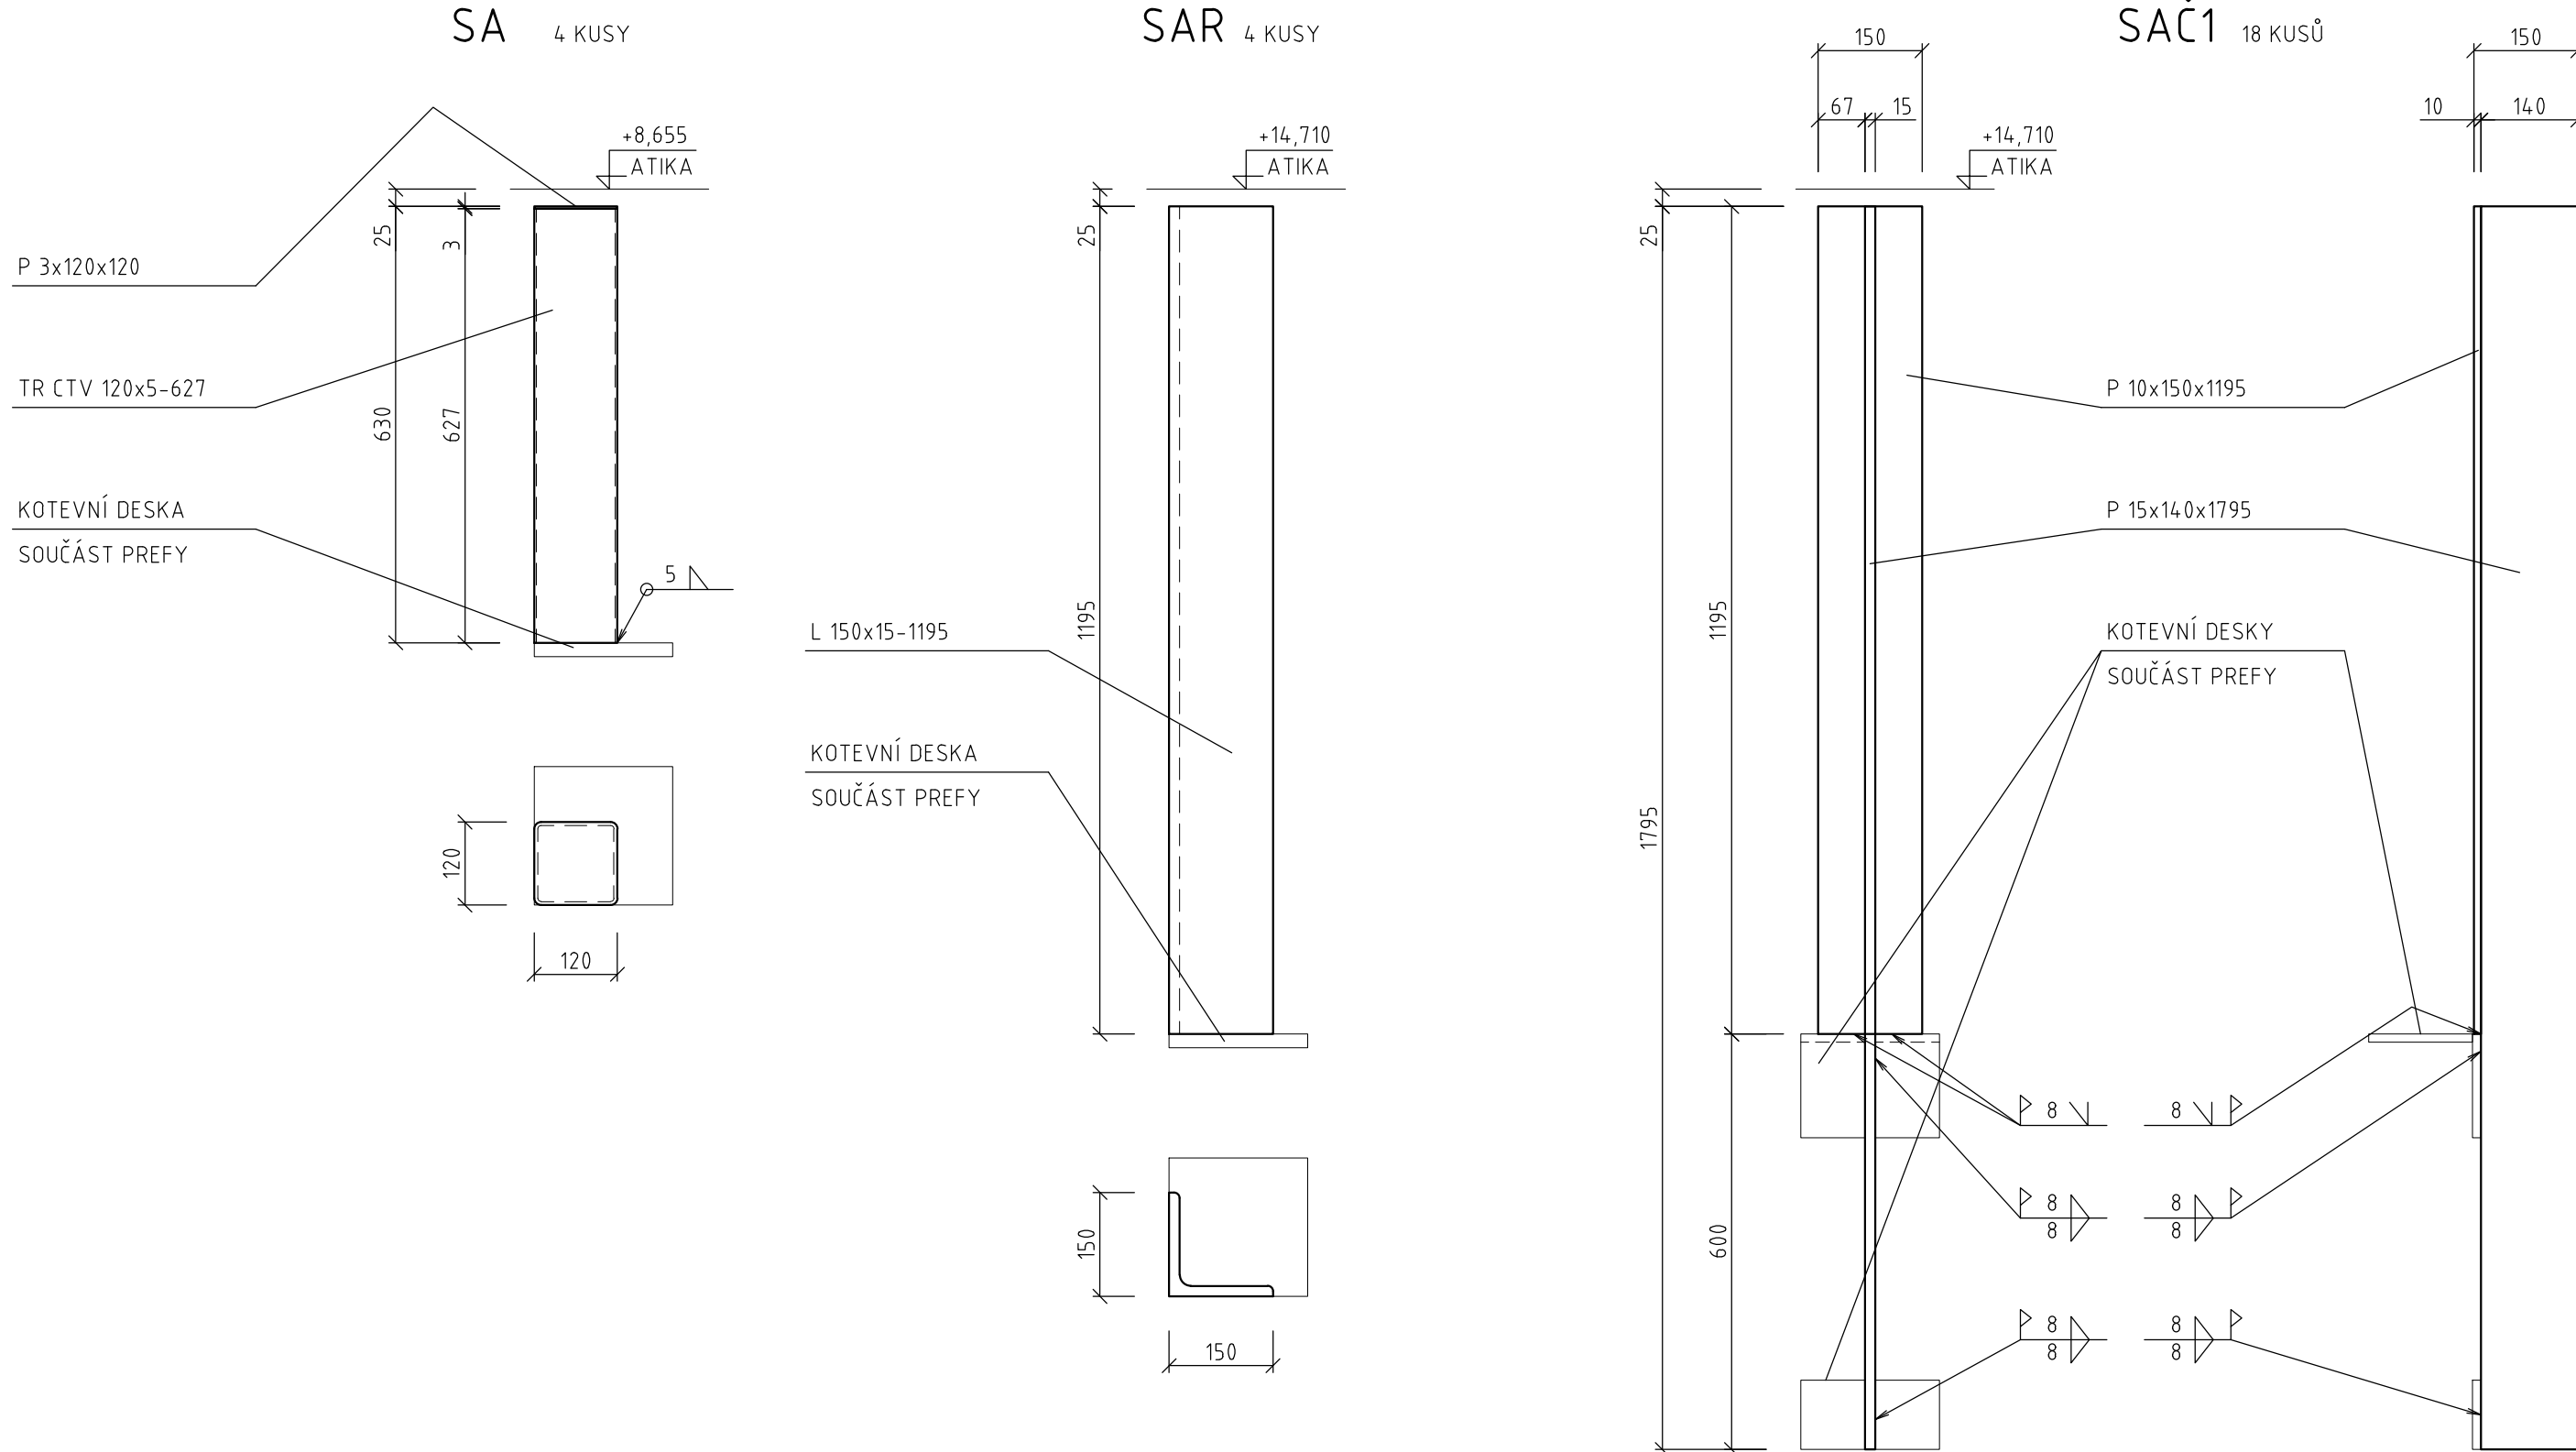


SAČ2 8 KUSŮ

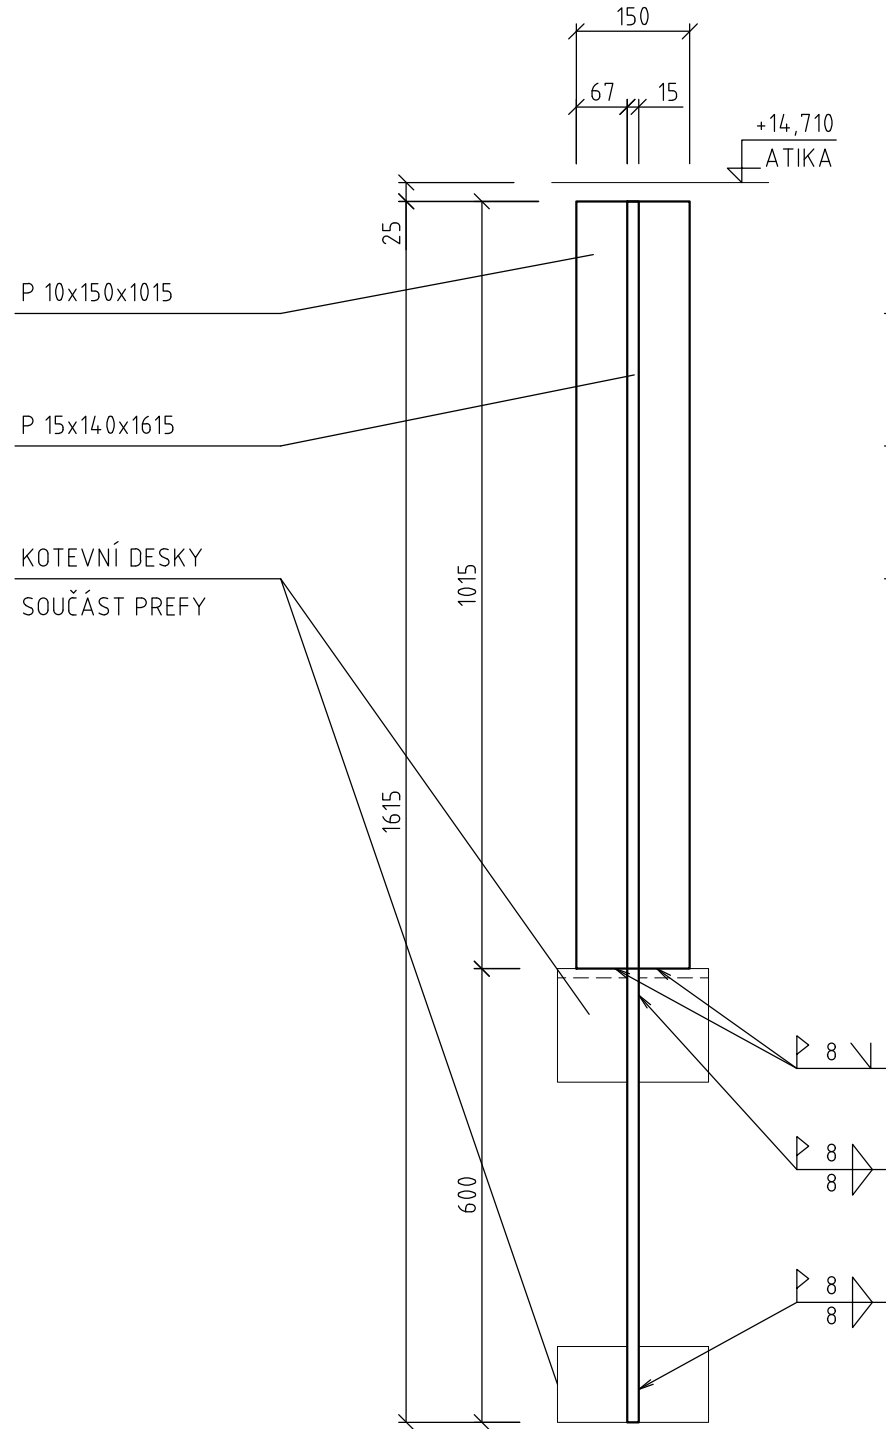

SAČ3 8 KUSŮ

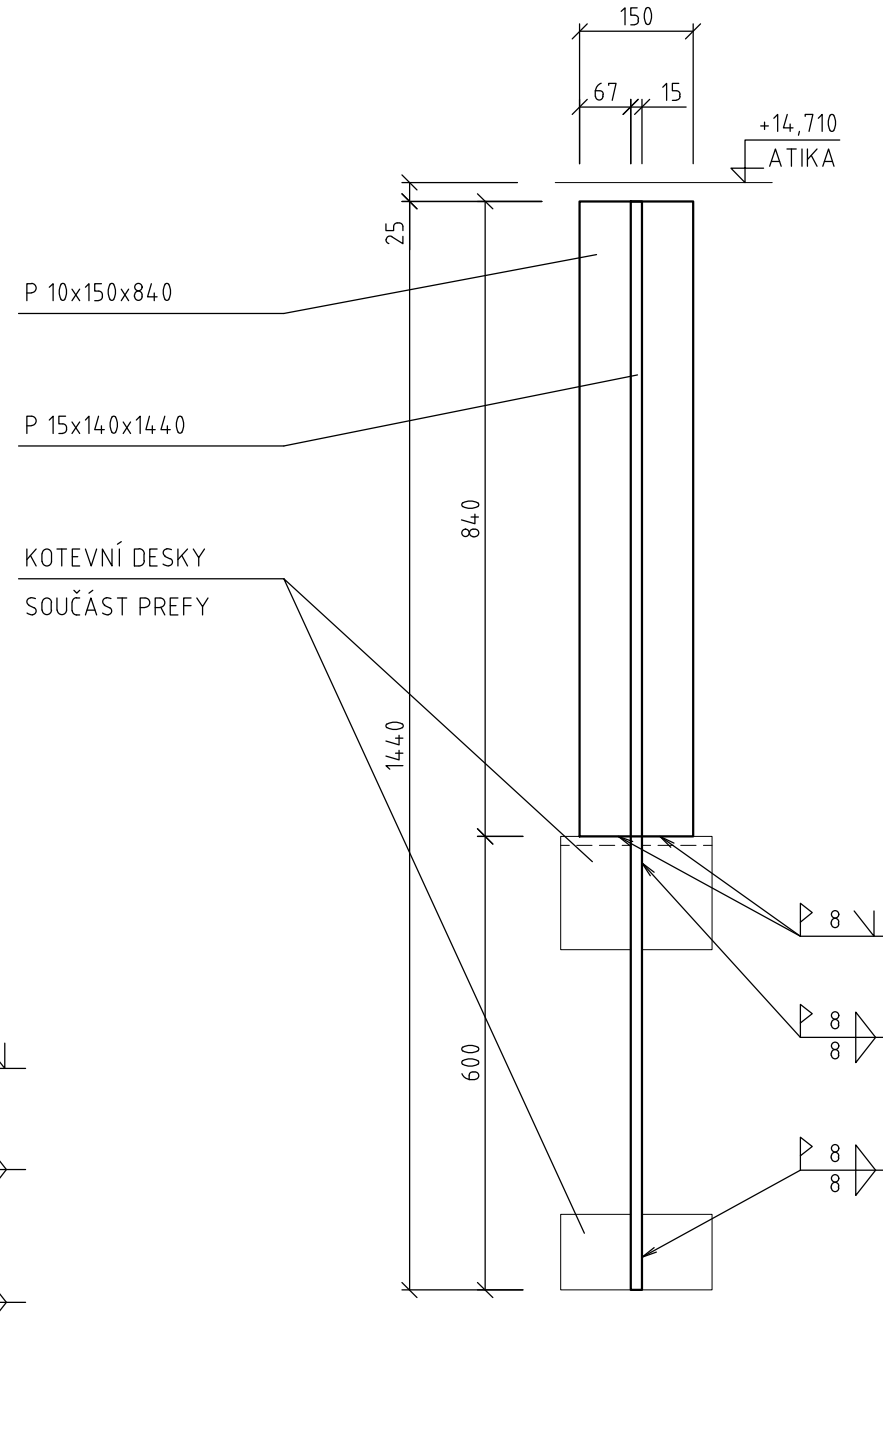

SAČ4 2 KUSY

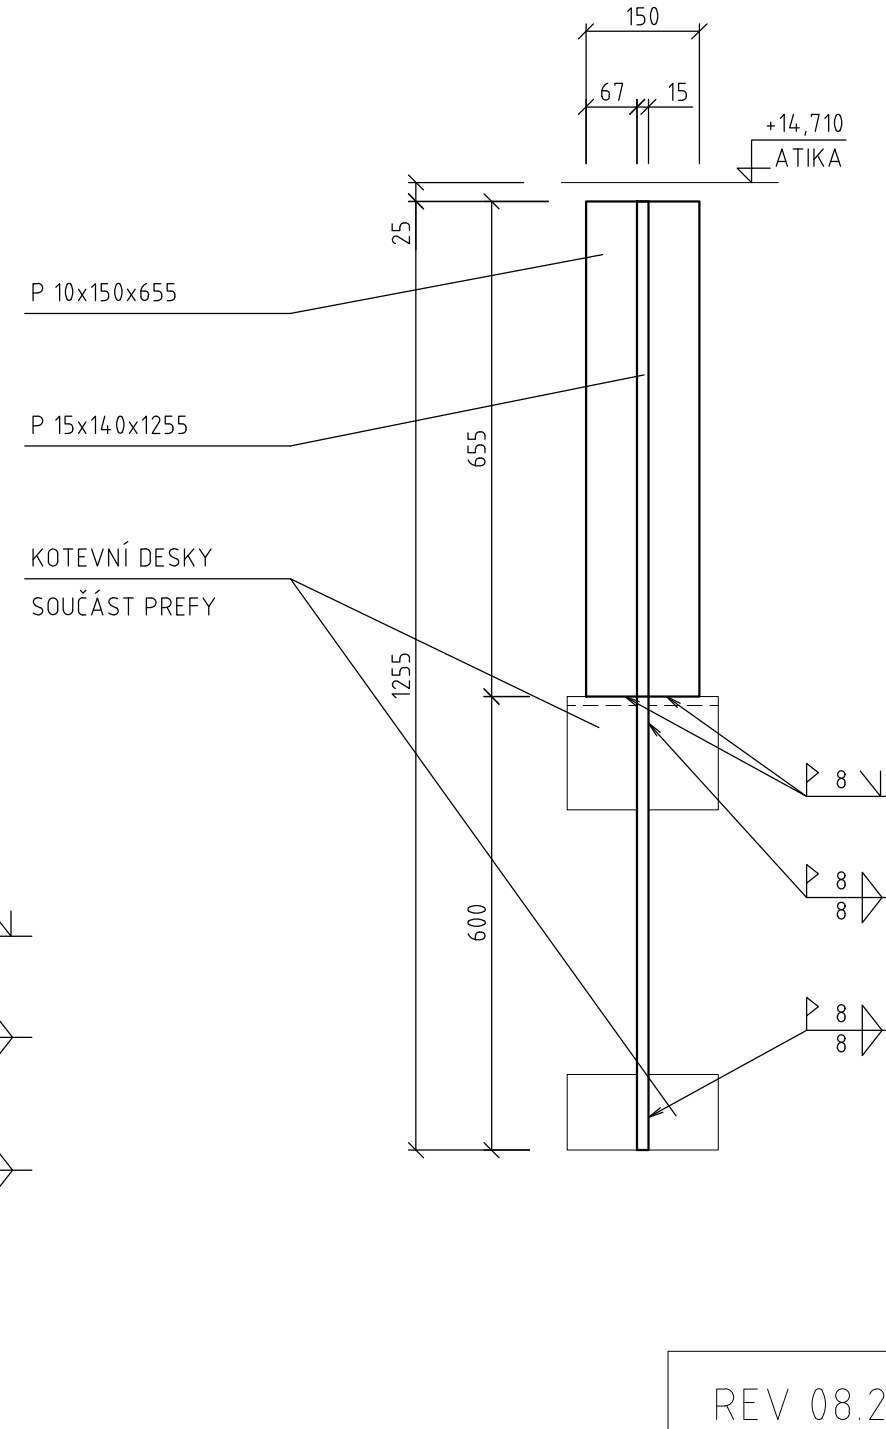

01 OZNAČENÍ MÍSTA REVIZE

POZICE	Č.	POPIS REVIZE	VYPRACOVAL	KONTROLOVAL	DATUM

REV 08.2020 00

Dílnské svary: (WELDING)				3 mm ≤ t ≤ 30 mm b = 1 až 4 mm c ≤ 2 mm	
a = 0,7t, a > 3 mm	a ₁ , a ₂ = 0,6t c < 1/3, 3 mm	a ₁ , a ₂ > 3 mm	b		
NAVŘHOVAL	VYPRACOVAL	KONTROLOVAL	VEDOUČÍ ÚKOLU	B-PROJEKTING	
ING. LOBREIS	PAULIK	ING. LOBREIS	ING. ŠURANSKÝ		
INVESTOR SAKO Brno, a.s., Jedovnická 2, 628 00 Brno				REVIZE	
PROJEKT SAKO Brno, a.s. - PROJEKT DOTŘÍŘOVACÍ LINKY				MĚŘÍTKO	1:100, 1:8
				POČET AL	8
				STUPĚŇ	DP5
				DATUM	08/2020
				ZAK. ČÍSLO	869 239 50
OBSAH VÝKRESU OK PRO OPLÁŠTĚNÍ - 2. DÍL				ARCHIVNÍ ČÍSLO	19-40/047
				ČÍSLO VÝKR.	KS 110