VUE DE L INTERIEUR CHAUDIERE

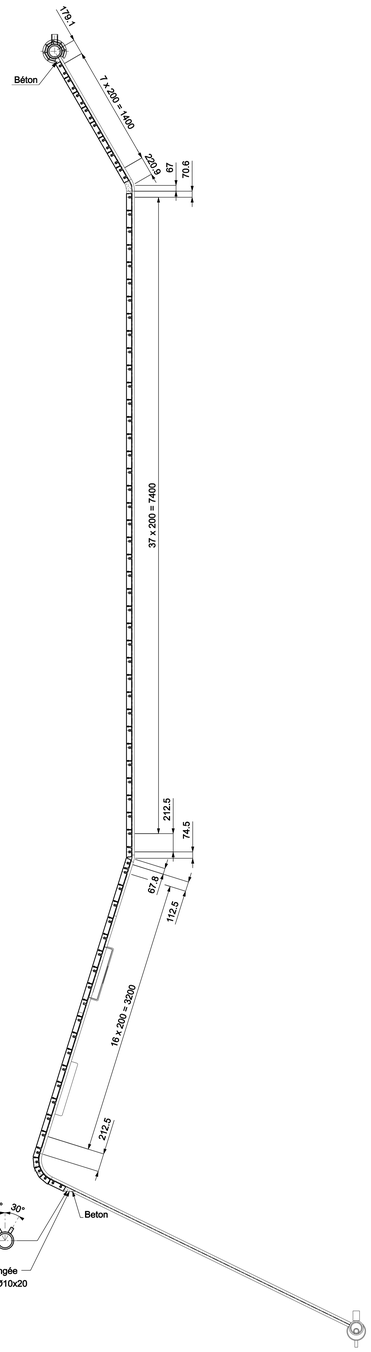

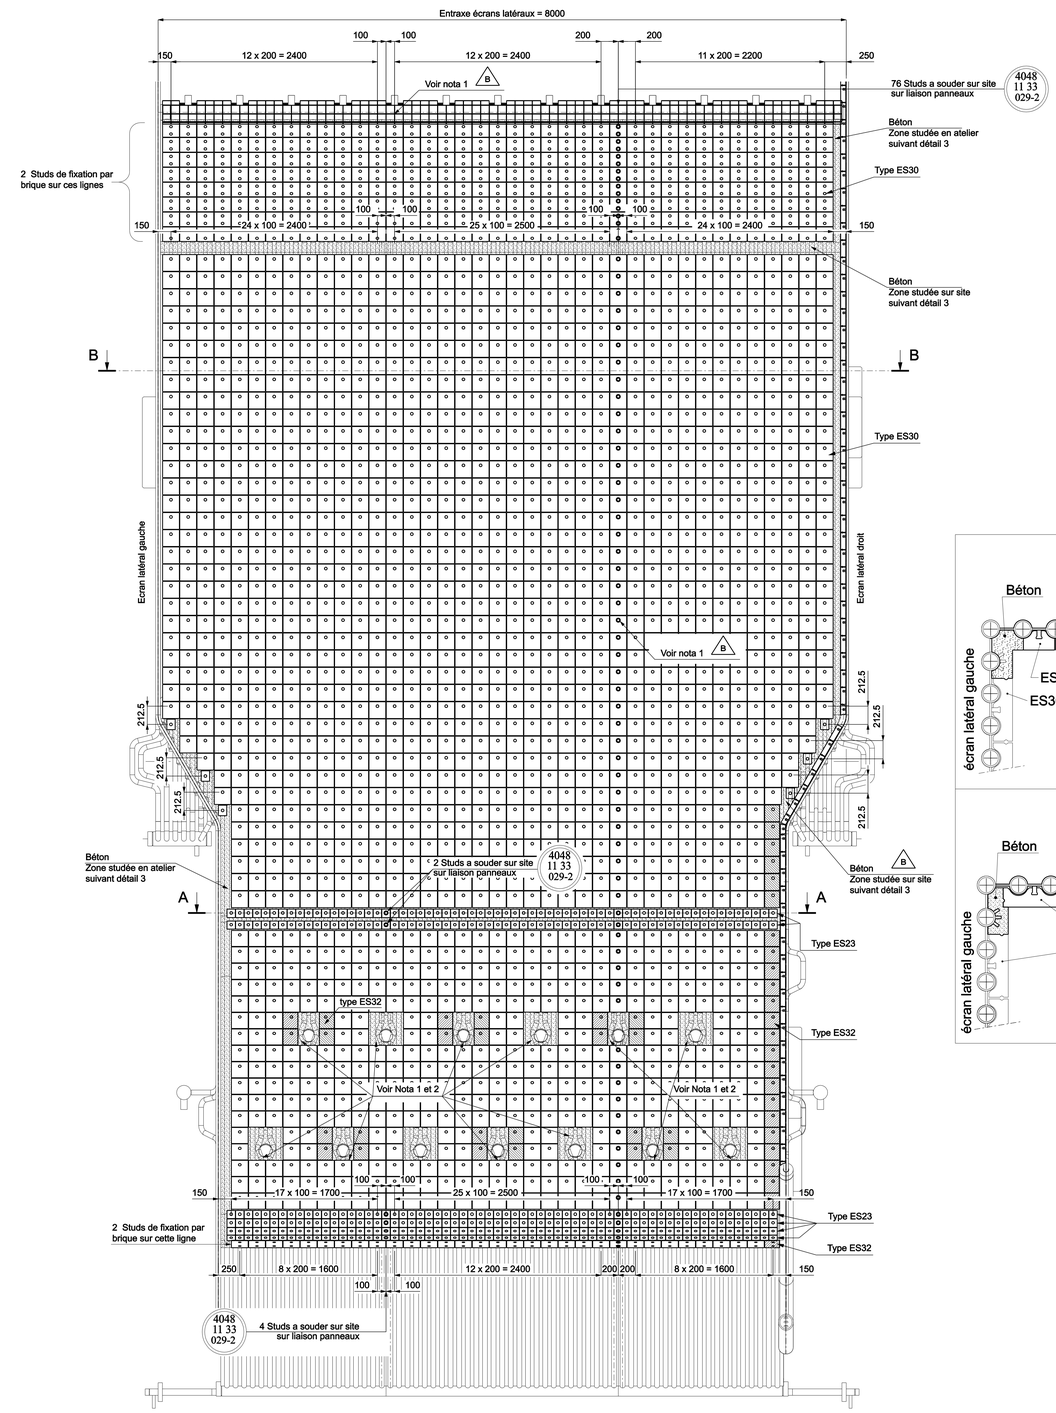

LEGENDE				
Rep:	Type:	Rep:	Qté:	Studs
*	Type ES30	e2	2221	ES 28
⊡	Type ES23	e1	390	ES 28
*	Type ES32	e3	48	ES 28
▷	ES 28	f5	3002	
▭	Stud Ø10	f3	xxx	

NOTA :

1: Les zones à revétir de beton seront garnies de studs suivant le detail 3 le monteur installera ou complétera sur site les studs sur toutes les zones à couvrir de béton.
Tolérance sur le positionnement des studs ±1mm
Tolérance cumulée sur 10 studs ±3mm

2 : Compléter l'ailette sur le zone de montage du stud

B 3 : Les briques seront ajustées si besoin au montage sur site au droit des liaisons inter-panneaux

Ref. Matière	Désignation	Matière *	Norme
e1	Type ES23	Suivant plan standard 9999 11 09 02 50	
e2	Type ES30	Suivant plan standard 9999 11 09 02 50	
e3	Type ES32	Suivant plan standard 9999 11 09 02 50	
f3	Stud Ø10 lg20	St37-3K	DIN17100
f5	Stud ES 28	St37-3K	DIN17100

* Les certificats exigibles pour ces matières sont précisés soit:
- sur la spécification technique de besoin
- sur la demande d'achat

4048 11 XX XXX-2 REPERE D'EXPEDITION
Marquage à peindre
XXX-2 ⟹ Chaudière 2
XXX-3 ⟹ Chaudière 3

Pour 1 chaudière

SCHEMA D'IMPLANTATION

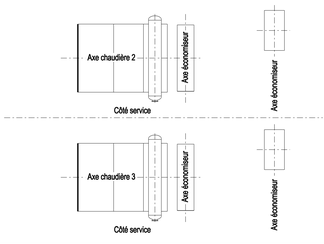

SECTION A-A

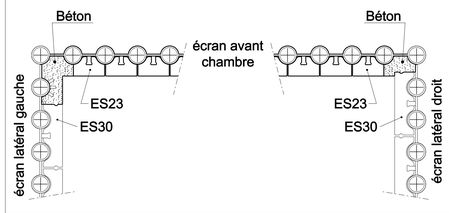

SECTION B-B

Studs 10x20 montés en atelier
sur 1 tube conformément au détail 3

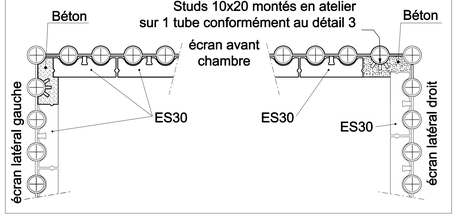

DETAIL 3
STUDDAGE

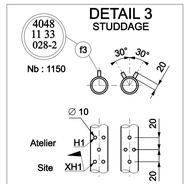

Plans à consulter

404811310100 / 59G0001	Ecran latéral droit 1er passage
404811310101 / 59G0001	Ecran latéral gauche 1er passage
404811310104 / 59G0001	Ecran milieu
4048113300118 / 59G0001	Protection collecteurs
404811330122 / 59G0001	Protection écran latéral droit 1er passage
404811330123 / 59G0001	Protection écran latéral gauche 1er passage
9999 11 09 02 50	Fumisterie brique réfractaire

Revize / Rev.	Datum / Date	Změny / Modifications	Created / Created	Kontrola / Checked	Schváleno / Approved
B	29/01/09	Modification nota et soudure atelier	M. Meyer	JI Fermeaux	C.Esthevenet
A	10/07/08	Vydání první / First issue	M. Meyer	JI Fermeaux	C.Esthevenet

Uživatel / Employer
SAKO Brno, a.s.
Jedovnická 2
628 00 BRNO
Česká republika

STAVBA / PROJEKT : PROJEKT ODPADOVÉ HOSPODÁŘSTVÍ BRNO
CONSTRUCTION SITE / PROJECT : WASTE MANAGEMENT BRNO PROJECT
PROJEKTOVÁ DOKUMENTACE : REALIZAČNÍ
DESIGN STAGE : FOR CONSTRUCTION

Stavební objekt / Civil unit

Profesní část / Discipline

Název dokumentu / Title of document
PROTECTION ECRAN MILEU

Vydavatel / Issuer
CNIM
18, rue Grange Dame Rose
78457 VELIZY VILLACOUBLAY Cedex
FRANCE

Inženýr / Engineer
ORGREZ, a.s.
Hudcova 76
657 97 BRNO
Česká Republika

Konsorcium / Consortium
CNIM
18, rue Grange Dame Rose
78457 VELIZY VILLACOUBLAY Cedex
France

SIEMENS S.R.O.
Evropská 33q
160 00 PRAHA 6
Česká Republika

Vydavatel (Subdodavatel) Issuer (Sub-supplier)

Interní ref. č. / Internal ref.

Tento dokument je vlastnictvím společnosti CNIM. Nesmí být rozmnožován, šířen anebo zveřejňován bez předchozího písemného souhlasu CNIM.
This document is property of CNIM it cannot be used reproduced transmitted and / or disclosed without the prior written permission of CNIM.

Ke schválení / For approval ☐ Realizační/ For construction ☒ Skutečné provedení / As built ☐

Formát / Format: A0 Měřítko / Scale: 1/25

Strana / Page:	Dokument č. / N° document:	Revize / Revision:	Statut/ Statute
1/1	4048 11 33 01 21 / 59 G 0001	B	BPE

Hor_A0