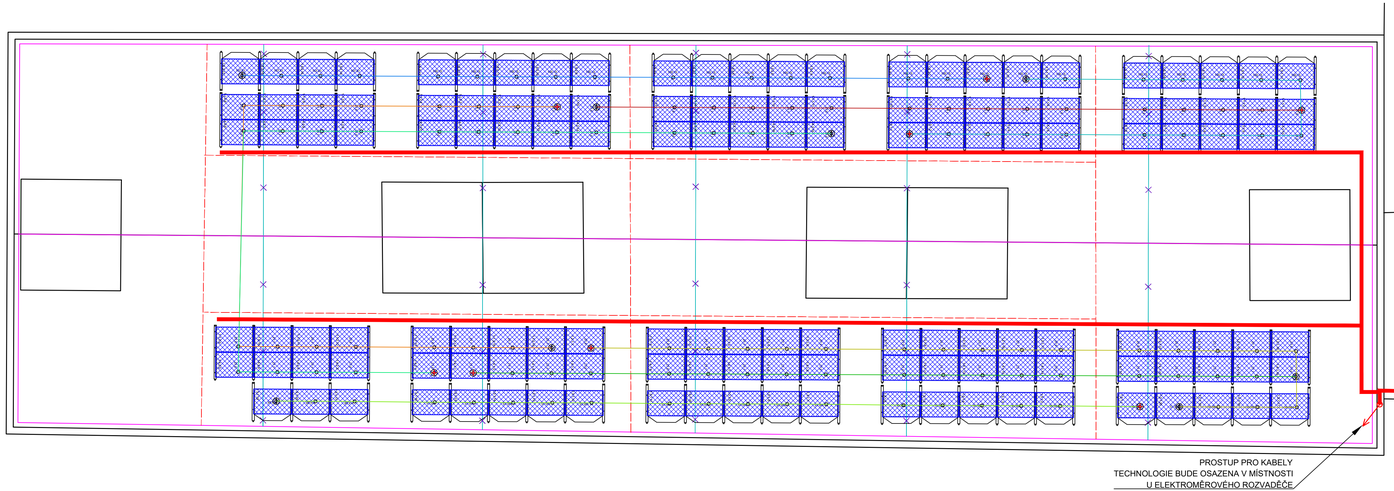

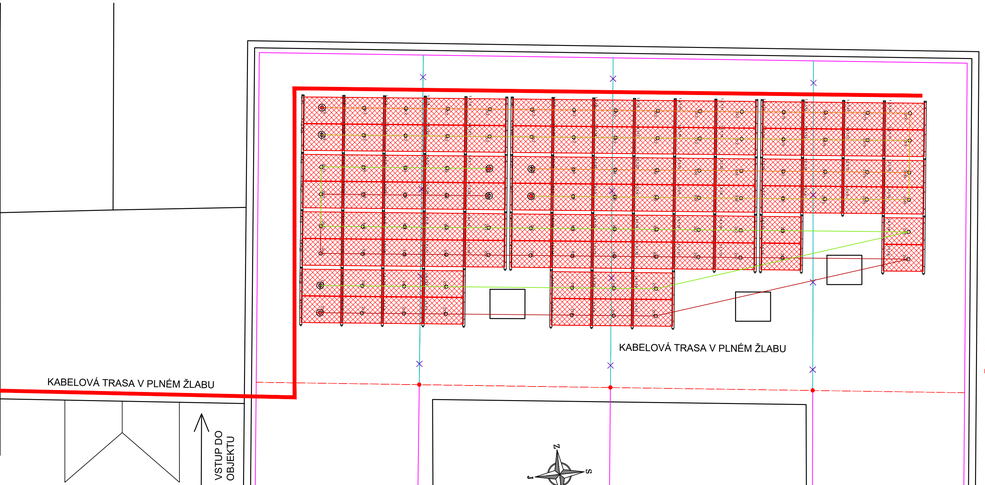

LEGENDA:
Úprava stávajícího hromosvodu

- Stávající hromosvod
- Stávající hromosvod ZRUŠIT
- Nový hromosvod

LEGENDA:

- FV panel 410W ETAPA I
- FV panel 410W ETAPA II
- Konstrukce pod panel

Seznam stringů:

- kabelové vedení DC - STRING 1
- kabelové vedení DC - STRING 2
- kabelové vedení DC - STRING 3
- kabelové vedení DC - STRING 4
- kabelové vedení DC - STRING 5
- kabelové vedení DC - STRING 6
- kabelové vedení DC - STRING 7
- kabelové vedení DC - STRING 8
- kabelové vedení DC - STRING 9
- kabelové vedení DC - STRING 10
- kabelové vedení DC - STRING 11
- kabelové vedení DC - STRING 12

DETAIL KONSTRUKCE SE SKLONEM 10°

ZODPOVĚDNÝ PROJEKTANT: Ing. Tomáš Blažek	VYPRACOVAL: Ing. Tomáš Blažek
INVESTOR: SAKO Brno SOLAR, a.s. Jedovnická 4247/2, 628 00 Brno–Židenice	
MÍSTO STAVBY: Náměstí Svornosti 2571/7, 616 00 Brno – Žabovřesky	FORMÁT: 5 xA4
NÁZEV AKCE: ZŠ Náměstí Svornosti – FVE 99,63 kWp	DATUM: 11/2023
NÁZEV VÝKRESU: ROZLOŽENÍ PANELŮ	STUPEŇ: DSP
	ČÍSLO ZAKÁZKY: 282SNSV
	MĚŘÍTKO: 1:100
	ČÍSLO VÝKRESU: D.2.1

SAKO BRNO SOLAR