




ČELNÍ POHLED

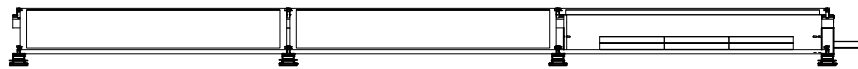


BOČNÍ POHLED

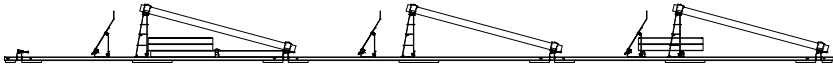


HORNÍ POHLED

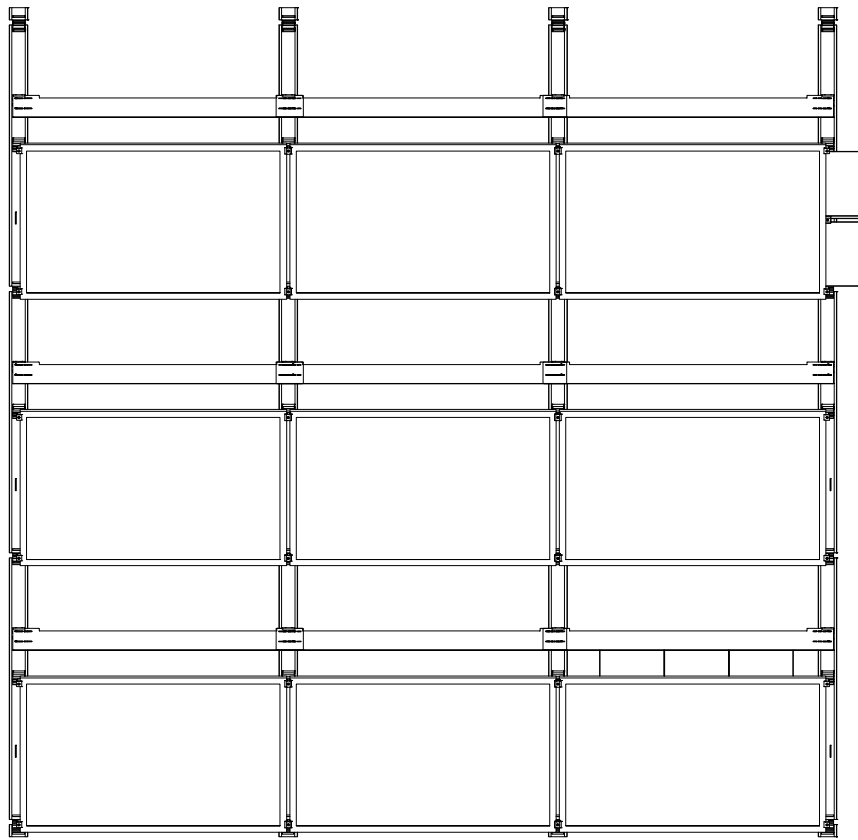

3D POHLED

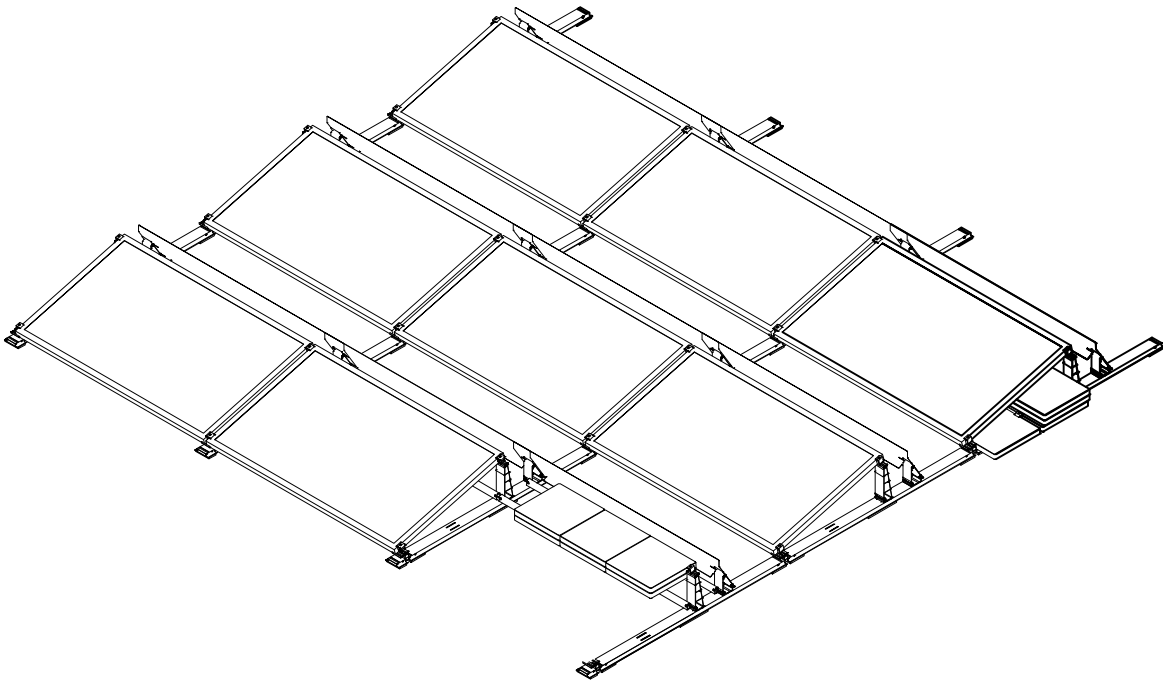

BOČNÍ POHLED 1:50

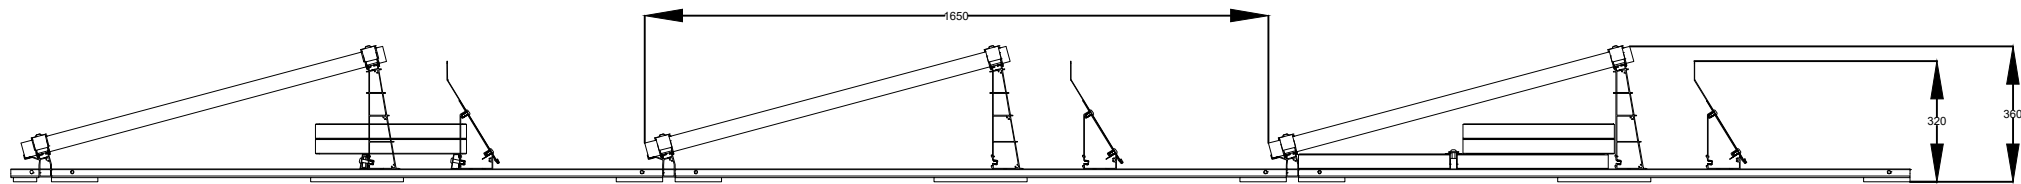

ZODPOVĚDNÝ PROJEKTANT: Ing. Tomáš Blažek		VYPRACOVAL: Ing. Tomáš Blažek			
INVESTOR: SAKO Brno SOLAR, a.s. Jedovnická 4247/2, 628 00 Brno–Židenice					
MÍSTO STAVBY: Náměstí Svornosti 2571/7, 616 00 Brno – Žabovřesky					
NÁZEV AKCE: ZŠ Náměstí Svornosti – FVE 99,63 kWp				FORMÁT:	2 xA4
				DATUM:	11/2023
NÁZEV VÝKRESU: ŘEZ KONSTRUKCÍ FV PANELU				STUPEŇ:	DSP
				ČÍSLO ZAKÁZKY:	28ZSNSV
				MĚŘÍTKO: 1:20	ČÍSLO VÝKRESU: D.2.3