




SITUAČNÍ VÝKRES ŠIRŠÍCH VZTAHŮ




LEGENDA:

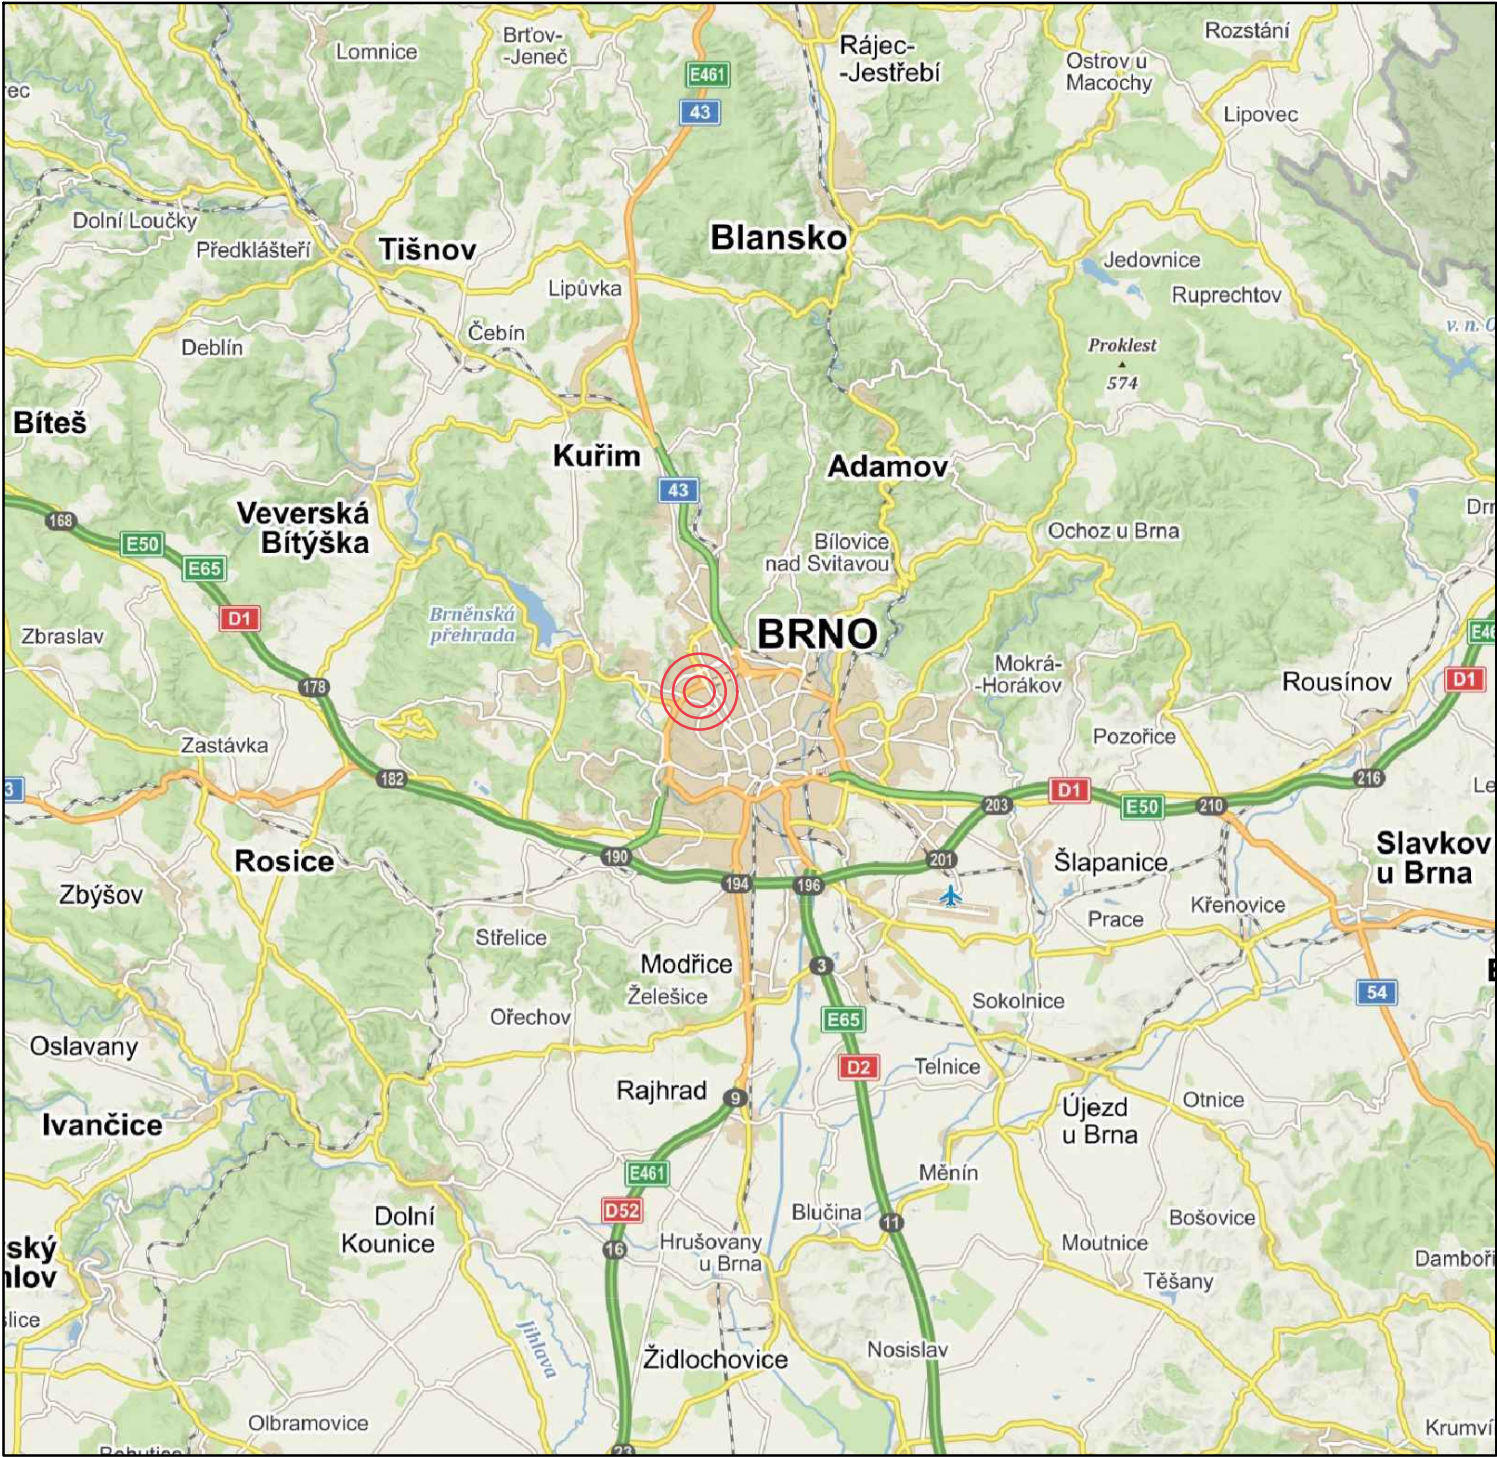

OBLÁST UMÍSTĚNÍ NAVŘENÉ FVE NA STŘEŠE/ZEMĚ





PARCELY PRO UMÍSTĚNÍ FV PANELŮ



PLOCHA PRO UMÍSTĚNÍ FV PANELŮ



ZODPOVĚDNÝ PROJEKTANT: ING._JAN_PETR		VYPRACOVAL: ING._NATALIA_ERYSHOVA		<div></div>	
INVESTOR: SAKO_BRNO_SOLAR_A.S.					
MÍSTO STAVBY: FANDERLÍKOVA_71/9A,_61600_BRNO,_K.Ú._ŽABOVŘESKY_[610470]				FORMÁT:	2XA4
				DATUM:	02/2023
NÁZEV AKCE: FVE_MŠ_FANDERLÍKOVA-22,5_KWP				STUPEŇ:	DÚR/DSP/DPS
				ČÍSLO ZAKÁZKY:	FVE-2022-000496
NÁZEV VÝKRESU: SITUAČNÍ_VÝKRES_ŠIRŠÍCH_VZTAHŮ				MĚŘÍTKO:	ČÍSLO VÝKRESU:
				—	C.1