


KATASTRÁLNÍ SITUAČNÍ VÝKRES

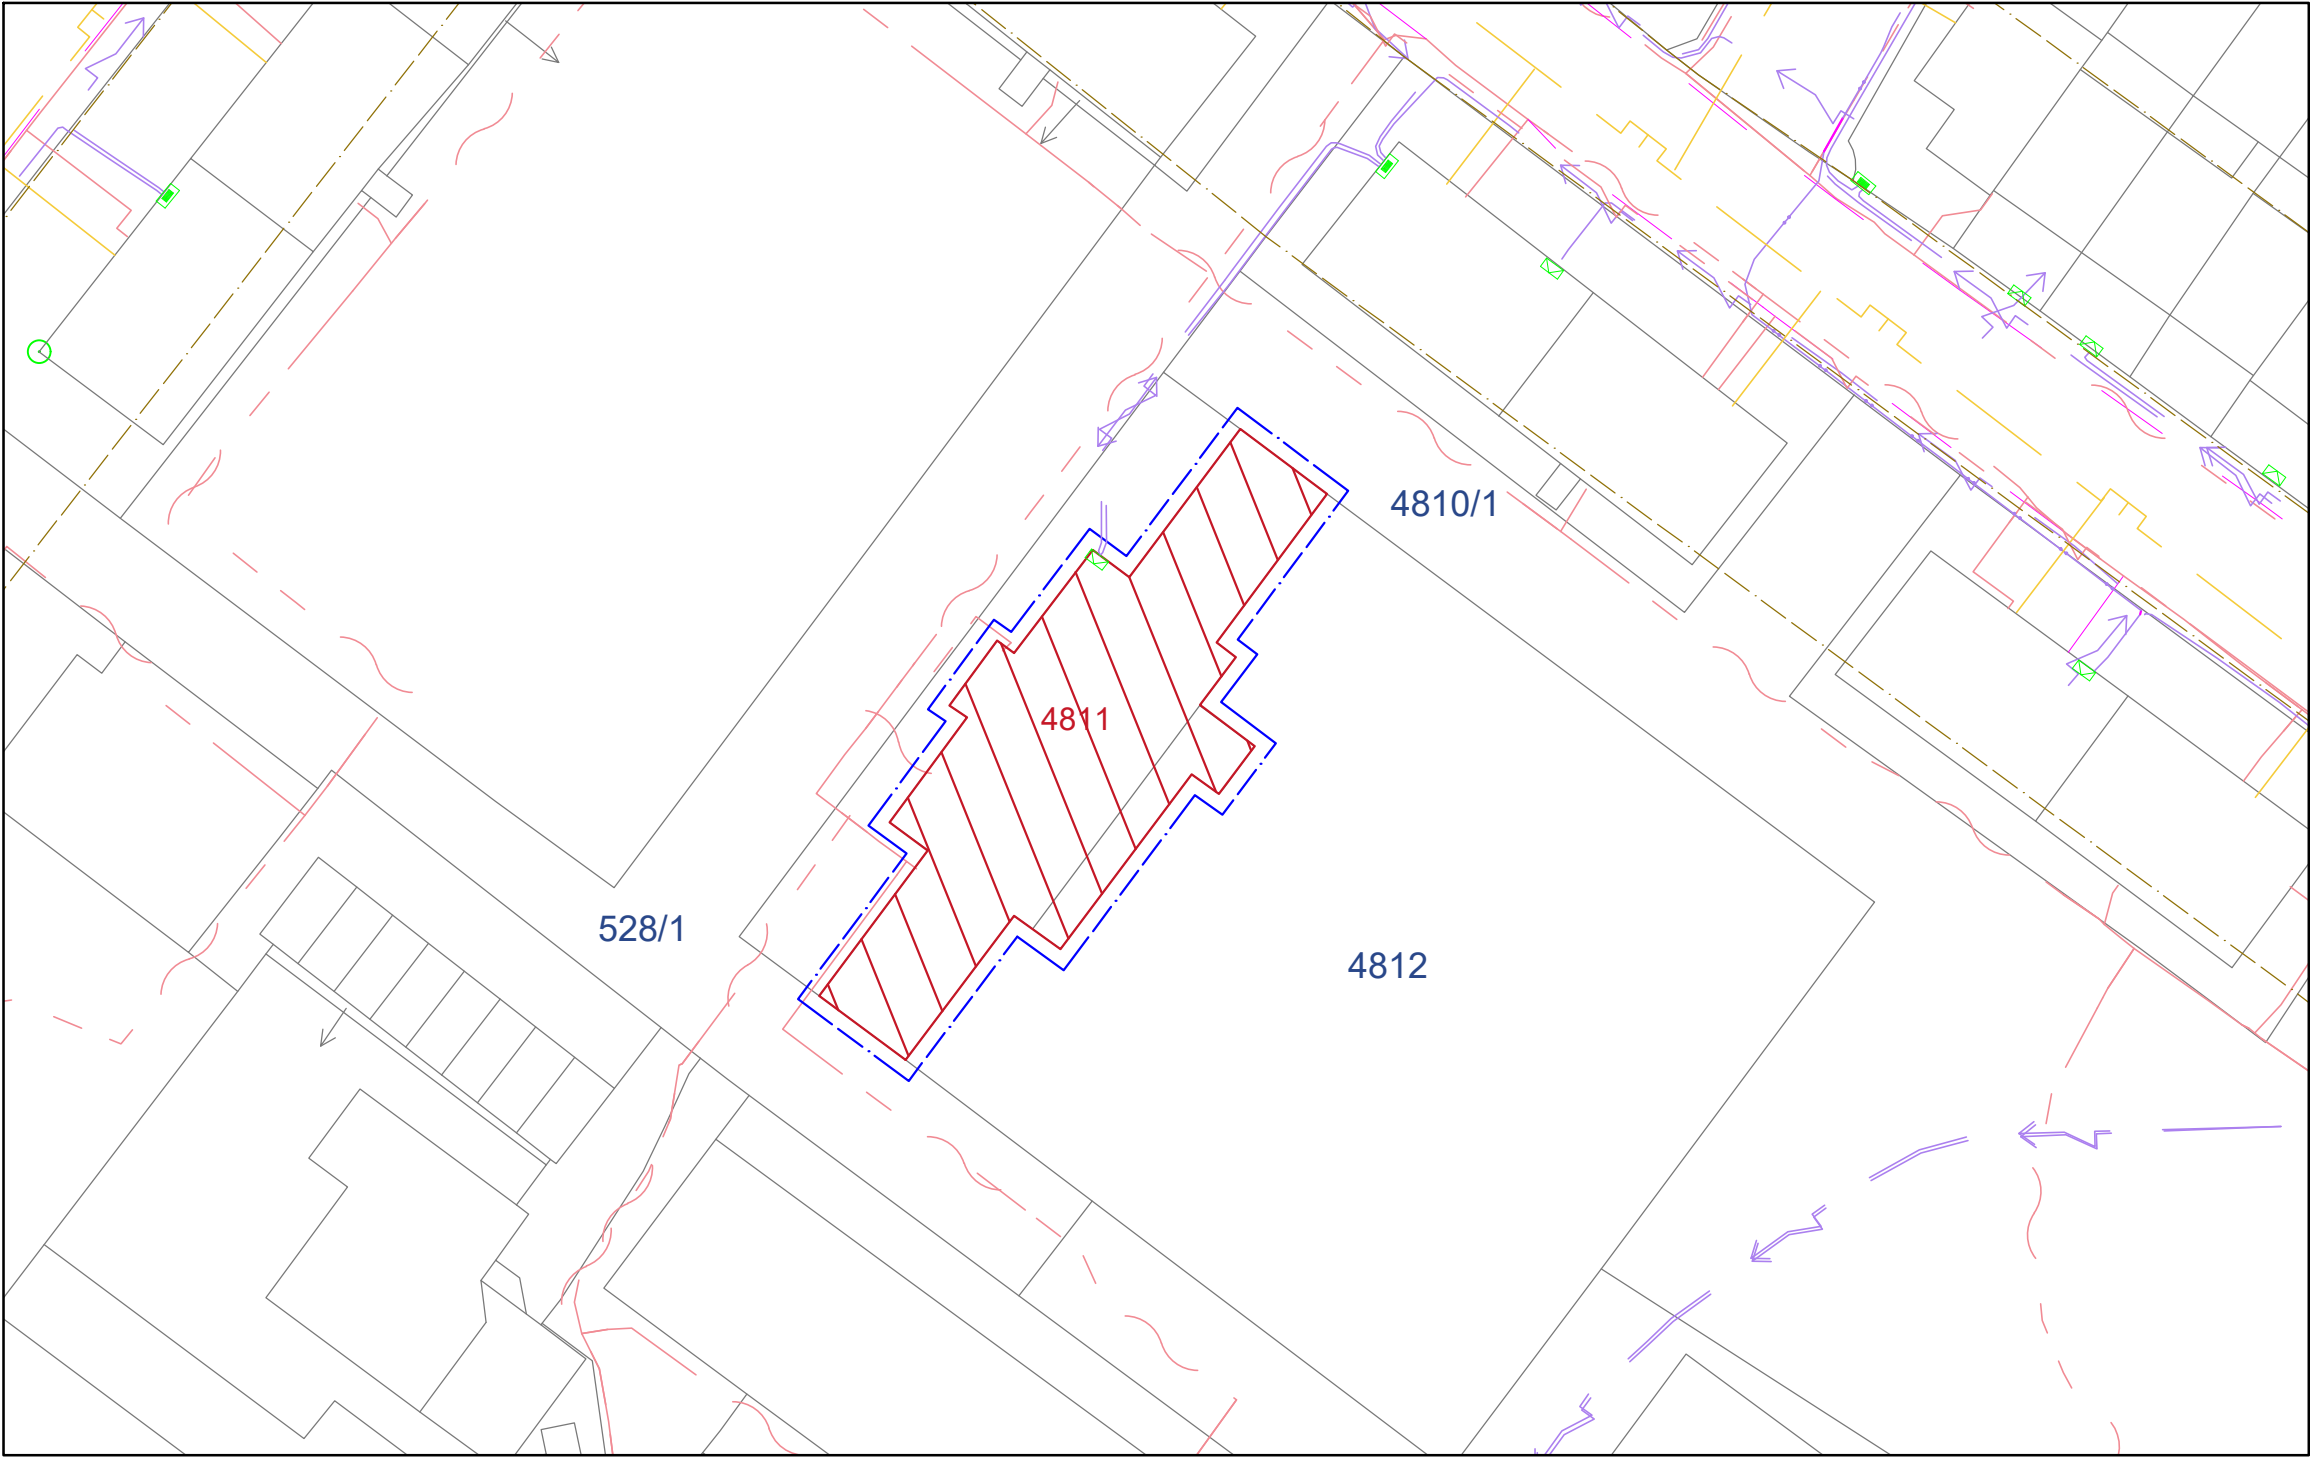

- LEGENDA:
- st. XXX/XXX PARCELY PRO UMÍSTĚNÍ FV PANELŮ
 - st. XXX/XXX POZEMEK DOTČENÝ OCHRANNÝM PÁSMEM
 - PLOCHA PRO UMÍSTĚNÍ FV PANELŮ
 - HRANICE OCHRANNÉHO PÁSMÁ FVE (1M OD BUDOVY)
 - HRANICE OCHRANNÉHO PÁSMÁ

- LEGENDA STÁVAJÍCH SÍTÍ:
- PLYNOVOD NTL - OCHRANNÉ PÁSMO (OP) 4M
 - ZAMĚŘENÝ PRŮBĚH METALICKÉHO KABELU - OP 2M
 - ZAŘÍZENÍ SDĚLOVACÍ TECHNIKY - OP 2M
 - NEZAMĚŘENÝ PRŮBĚH METALICKÉHO KABELU - OP 2M
 - SILOVÉ NN NADZEMNÍ - OP 7M
 - OPTICKÉ TRASY TMCZ 1 - OP 1,5M
 - SILNICE III. TŘÍDY - OCHRANNÉ PÁSMO 15M

ZA VLASTNÍKA OBJEKTU STATUTÁRNÍ MĚSTO BRNO, NA POZEMKU Č. 4811 V
K.Ú. ŽABOVŘESKY [610470] SOUHLAŠÍM S INSTALACÍ FVE NA STŘEŠE
OBJEKTU DLE TOHOTO PROJEKTU.

V..... DNE.....

PODPIS:
JMÉNO: (JMÉNO PŘÍJMENÍ), (JEDNATEL)

PODPIS:
JMÉNO: (JMÉNO PŘÍJMENÍ), (JEDNATEL)

ZODPOVĚDNÝ PROJEKTANT: ING._JAN_PETR	VYPRACOVAL: ING._NATALIA_ERYSHOVA	SAKŮ pkv BRNO SOLAR	
INVESTOR: SAKO_BRNO_SOLAR_A.S.		FORMÁT:	2XA4
MÍSTO STAVBY: FANDERLÍKOVA_71/9A,_61600_BRNO,_K.Ú._ŽABOVŘESKY_[610470]		DATUM:	02/2023
NÁZEV AKCE: FVE_MŠ_FANDERLÍKOVA-22,5_KWP		STUPEŇ:	DÚR/DSP/DPS
NÁZEV VÝKRESU: KATASTRÁLNÍ_A_KOORDINAČNÍ_SITUAČNÍ_VÝKRES		ČÍSLO ZAKÁZKY:	FVE-2022-000496
		MĚŘÍTKO: 1:500	ČÍSLO VÝKRESU: C.2+C.3