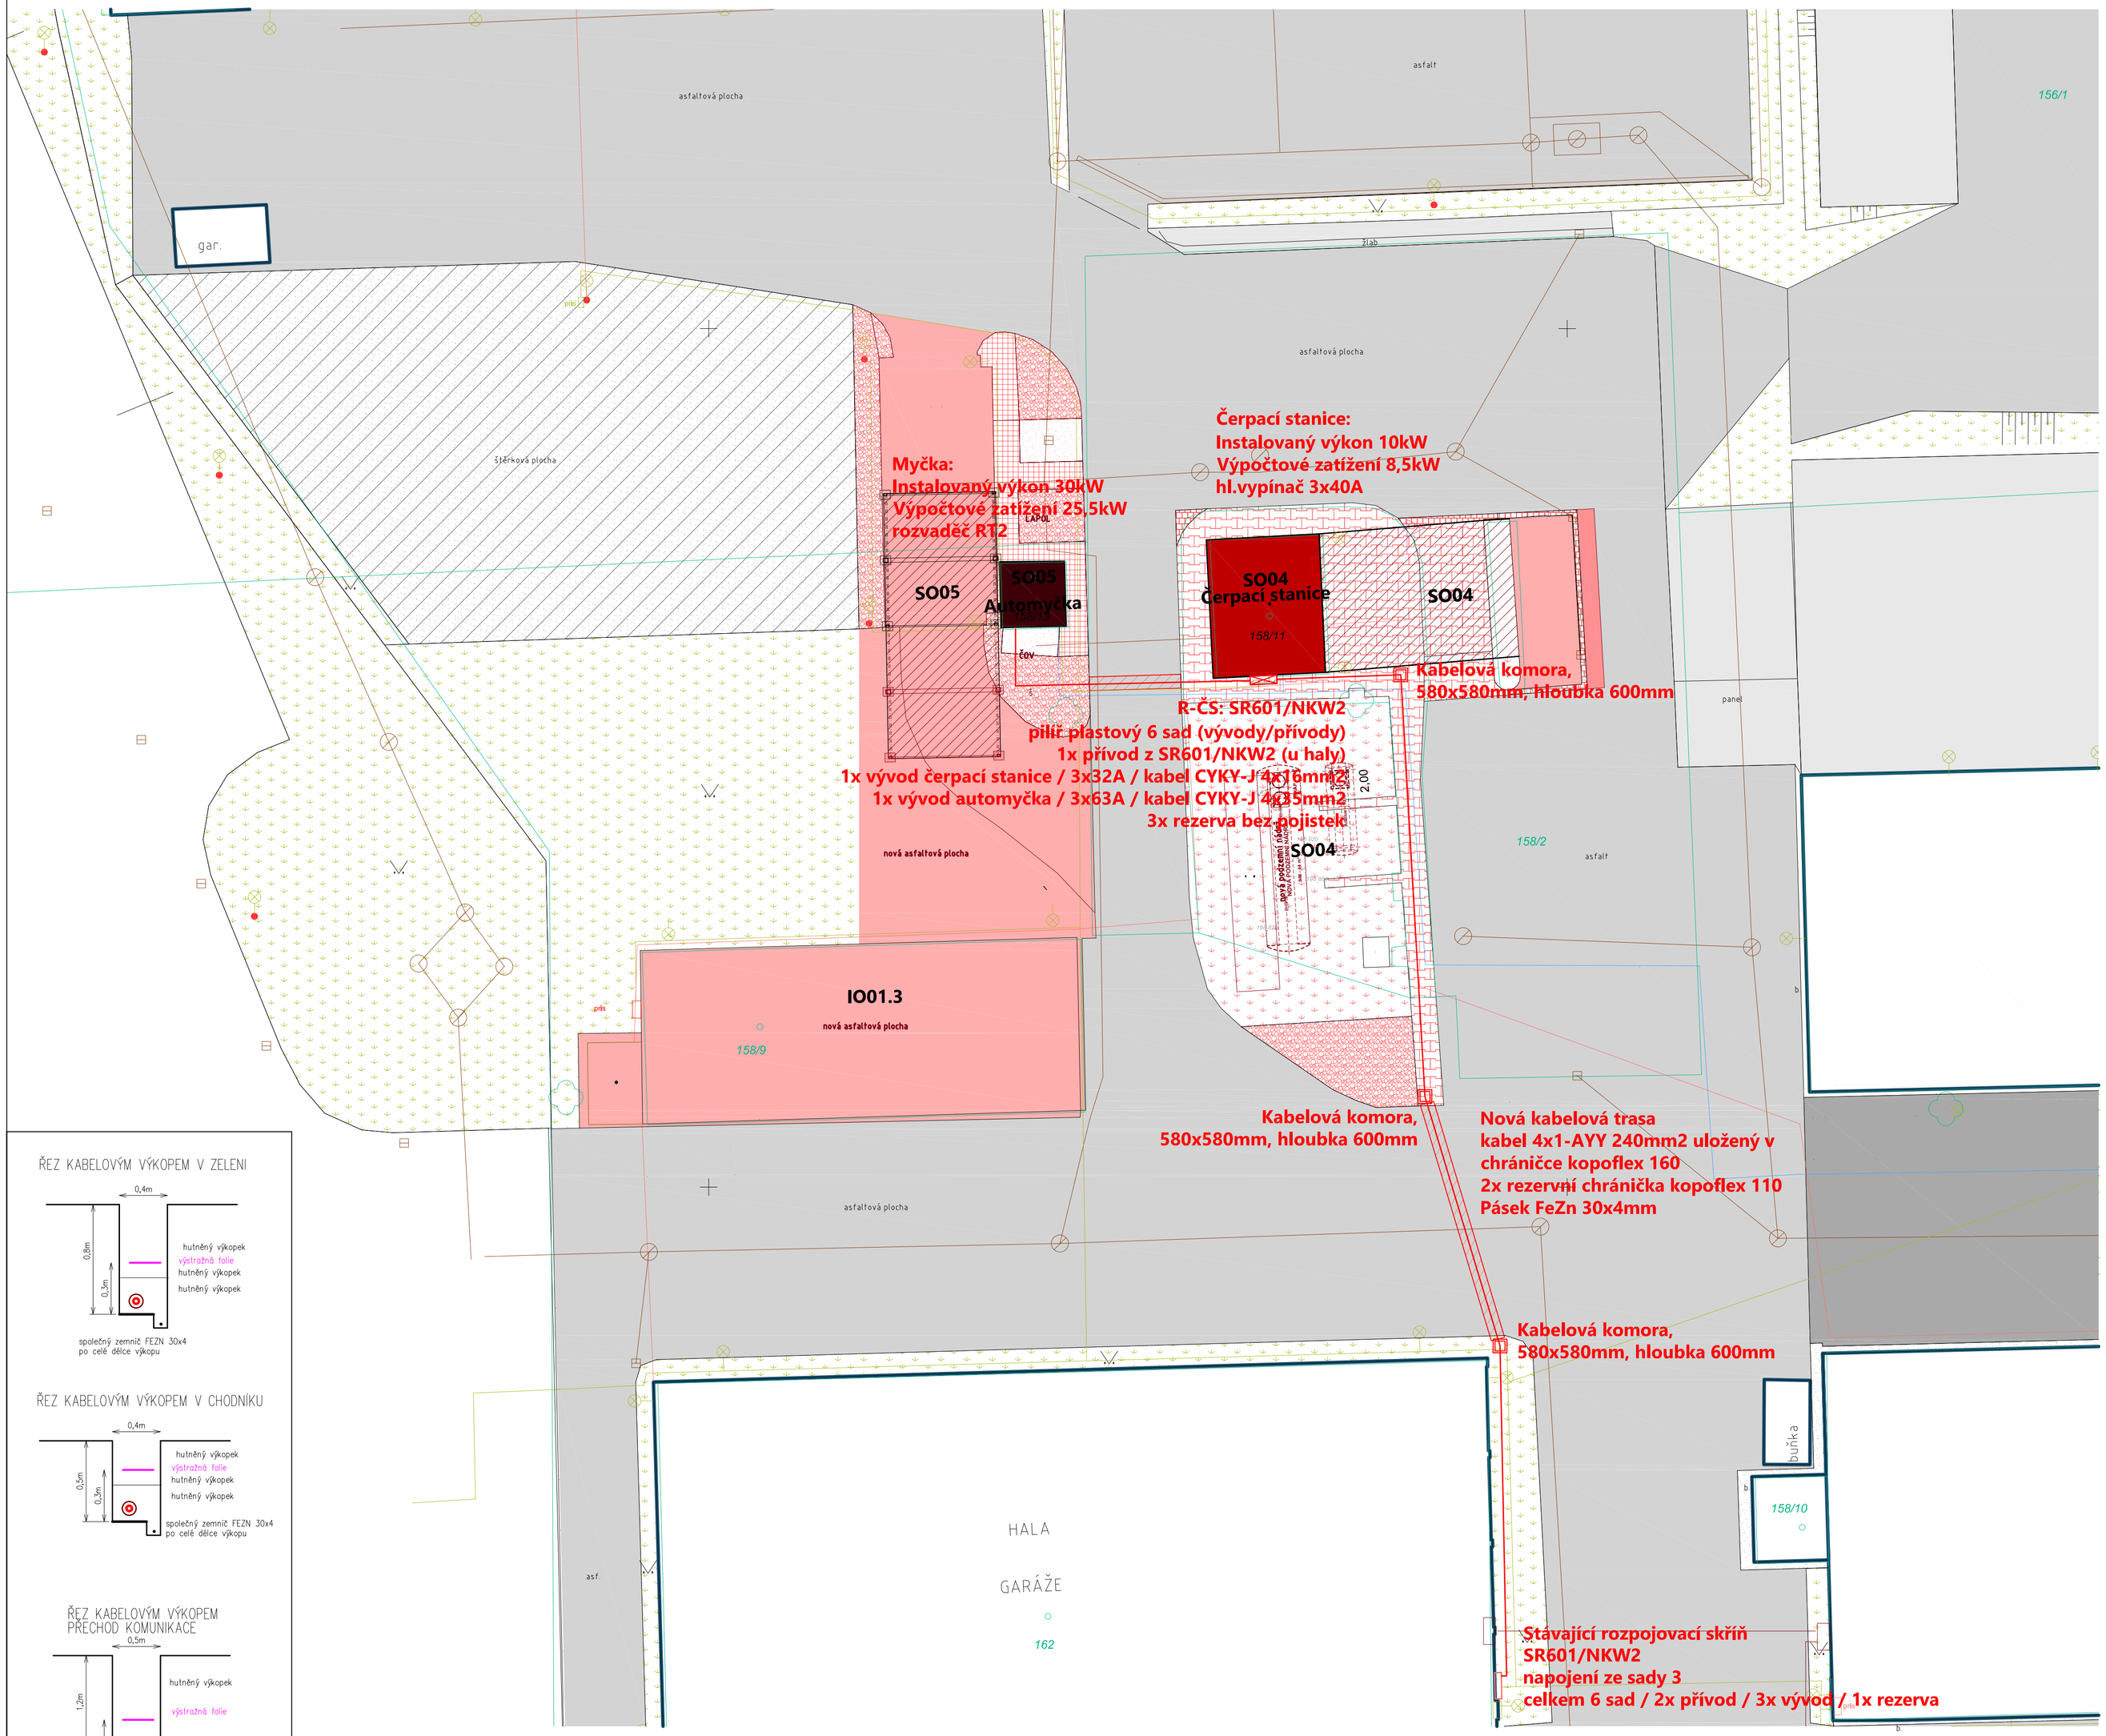

LEGENDA

- REKONSTRUOVANÝ OBJEKT ČERPACÍ STANICE (ČSPH) - SO04
- REKONSTRUOVANÉ ZASTŘEŠENÍ ČERPACÍ STANICE (ČSPH) - SO04
- REKONSTRUOVANÝ OBJEKT MYČKY VOZIDEL - SO05
- REKONSTRUOVANÉ ZASTŘEŠENÍ MYČKY VOZIDEL ČÁSTEČNÝ POSUN - SO05
- HRANICE AREÁLU
- ZELENÁ PLOCHA
- ZPEVNĚNÁ PLOCHA ASFALTOVÁ PLOCHA
- ZPEVNĚNÁ PLOCHA BETONOVÉ PANELY
- ZPEVNĚNÁ PLOCHA BETONOVÁ PLOCHA
- ZPEVNĚNÁ PLOCHA DLAŽBA
- NEZPEVNĚNÁ PLOCHA
- ŠTĚRKOVÁ PLOCHA
- HRANICE PARCEL KÚ
- STÁVAJÍCÍ OBJEKTY

LEGENDA STÁVAJÍCÍCH SÍTÍ

- EL. VEDENÍ NN NADZEMNÍ
- VO NADZEMNÍ
- EL. VEDENÍ VN PODZEMNÍ
- EL. VEDENÍ NN PODZEMNÍ
- VO PODZEMNÍ
- VODOVOD PODZEMNÍ
- PLYNOVÉ POTRUBÍ NADZEMNÍ
- PLYNOVÉ POTRUBÍ PODZEMNÍ
- KANALIZACE
- KANALIZACE NADZEMNÍ
- SDĚLOVACÍ VEDENÍ PODZEMNÍ
- OPTICKÝ KABEL PODZEMNÍ
- OPTICKÝ KABEL NADZEMNÍ
- OSTATNÍ PODZEMNÍ SÍŤ
- EL. VEDENÍ NN AREÁLOVÉ
- SDĚLOVACÍ VEDENÍ OSTATNÍ
- PLYNOVÉ VEDENÍ NTL
- PLYNOVÉ VEDENÍ STL
- KANALIZACE JEDNOTNÁ
- EL. VEDENÍ ZAŘÍZENÍ VN
- SDĚLOVACÍ VEDENÍ
- SDĚLOVACÍ VEDENÍ
- EL. VEDENÍ ZAŘÍZENÍ NN
- SVÍTIDLA VEŘEJNÉHO OSVĚTLENÍ

LEGENDA - NOVÉ

- ZELENÁ PLOCHA
- ZPEVNĚNÁ PLOCHA ASFALTOVÁ PLOCHA
- ZPEVNĚNÁ PLOCHA BETONOVÁ PLOCHA
- ZPEVNĚNÁ PLOCHA DLAŽBA
- NEZPEVNĚNÁ PLOCHA
- ŠTĚRKOVÁ PLOCHA

LEGENDA NOVÝCH SÍTÍ

- VEDENÍ NOVÉHO VEDENÍ NN
- NOVÝ EL. ROZVADĚČ
- KABELOVÁ KOMORA

S

ŘEZ KABELOVÝM VÝKOPEM V ZELENI

společný zemnič FEZN 30x4
po celé délce výkopu

ŘEZ KABELOVÝM VÝKOPEM V CHODNÍKU

společný zemnič FEZN 30x4
po celé délce výkopu

ŘEZ KABELOVÝM VÝKOPEM PŘECHOD KOMUNIKACE

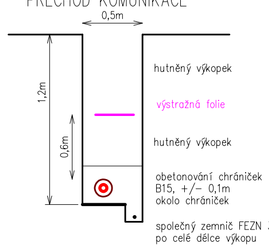

společný zemnič FEZN 30x4
po celé délce výkopu

RAZÍTKO/PODPIS | PARÉ

! ***VEŠKERÁ PRÁVA VYHRAZENA***, *TATO DOKUMENTACE JE AUTORSKÝM DÍLEM A MŮŽE BÝT UŽITA VÝHRADNĚ K ÚČELU NA NÍ UVEDENÉMU A SMLUVNĚ DOHODNUTÉMU MEZI AUTOREM A OBJEDNATELEM*

± 0,000 = 1.NP

NÁZEV PROJEKTU
Stavební úpravy objektů čerpací stanice a myčky vozidel SAKO Brno, a.s., Černovická 15

MÍSTO STAVBY
Areál Svoz TKO SAKO
Černovická 454/15, Komárov, 61700 Brno
Parcela č. 158/1, 158/2, 158/9, 158/11, 158/13 ; k.ú. Komárov

INVESTOR
SAKO Brno, a.s.

OBJEKT
SO04, SO05

ČÁST PROJEKTU
AREÁLOVÉ ROZVODY NN - NAPÁJENÍ SO04 A SO05 | **IO 224**

NÁZEV | ČÍSLO
Situace - přípojka pro ČSPH a myčku | **02**

GARANT projekt s.r.o.
Staňkova 103/18, 602 00 Brno
IČ: 06722865, DIČ: CZ06722865
E-mail: info@garantprojekt.cz
mob.: 608 213 528
web: garantprojekt.cz

AUTORIZOVANÝ PROJEKTANT	Ing. Stanislav Smolík č. autorizace 1006132
HLAVNÍ INŽENÝR PROJEKTU	Ing. Stanislav Smolík
VYPRACOVAL	Bc. Tomáš Pleter

ČÍSLO ZAKÁZKY	DATUM
202315	10/2024
MĚŘÍTKO	STUPEŇ
1:250	DPS