




ŘEZ A-A

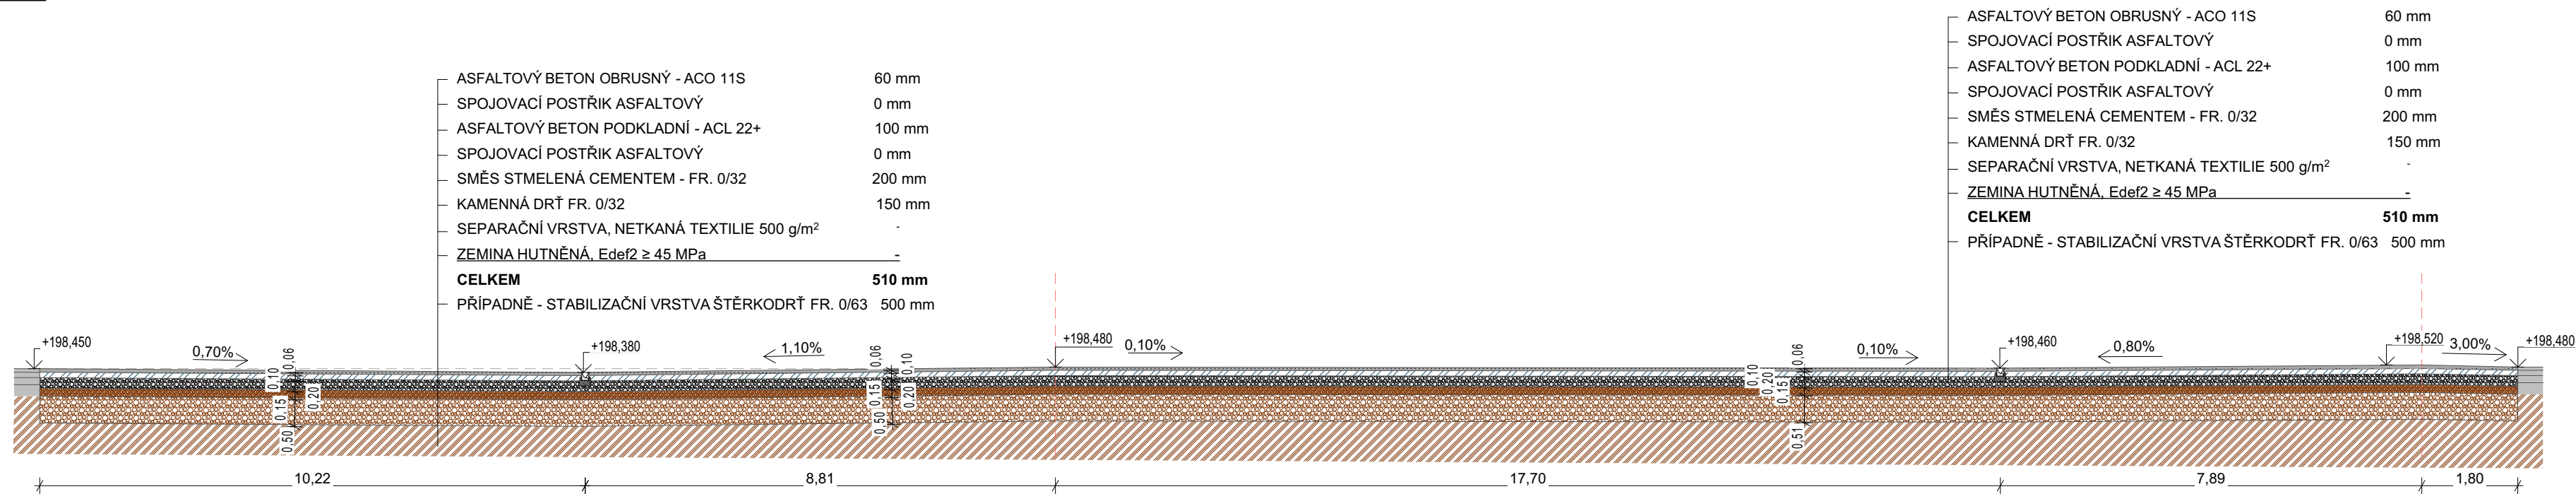



ŘEZ B-B

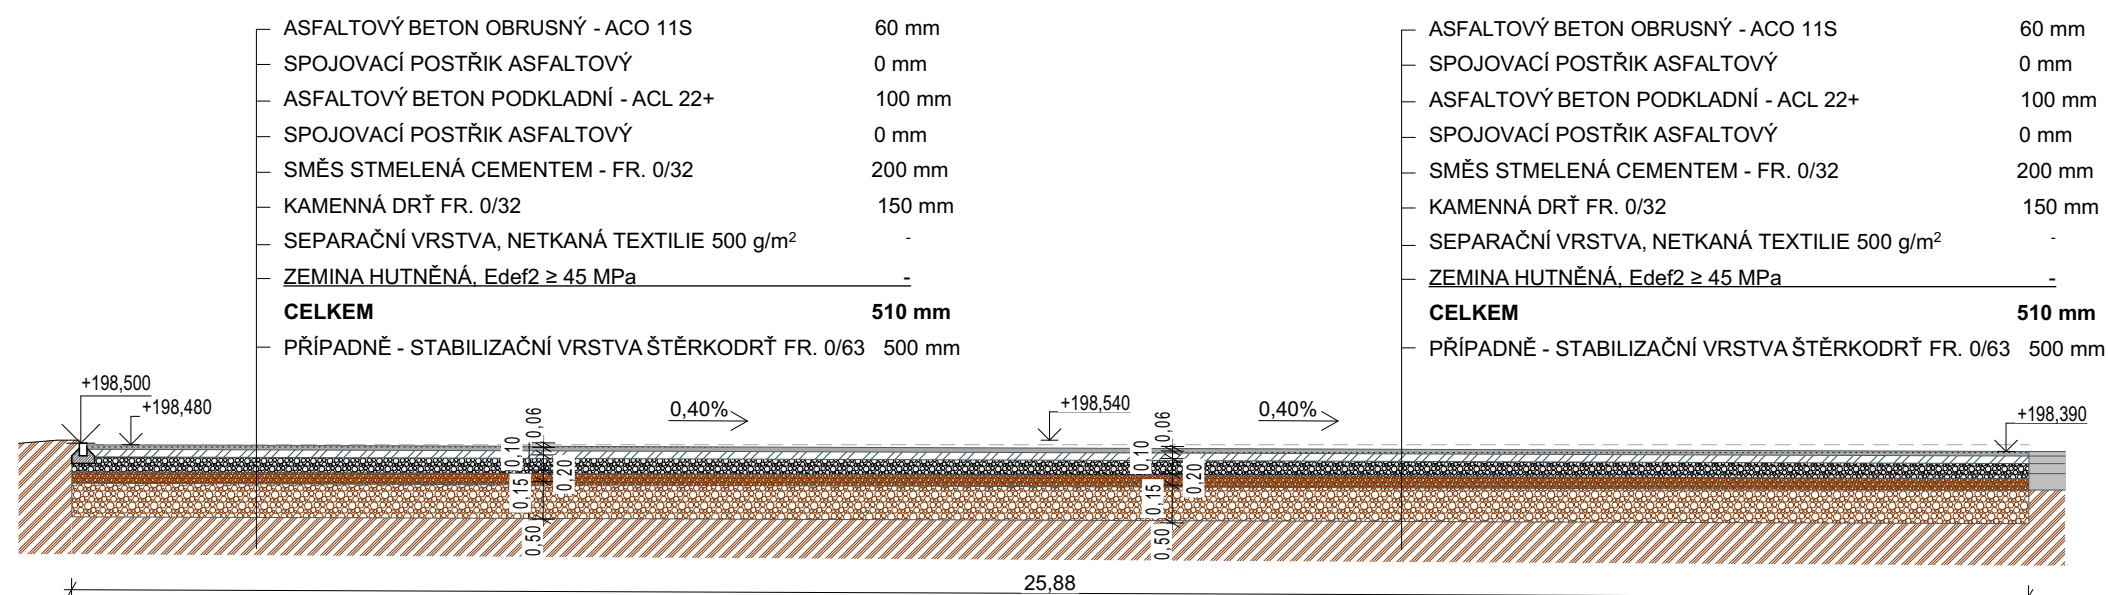


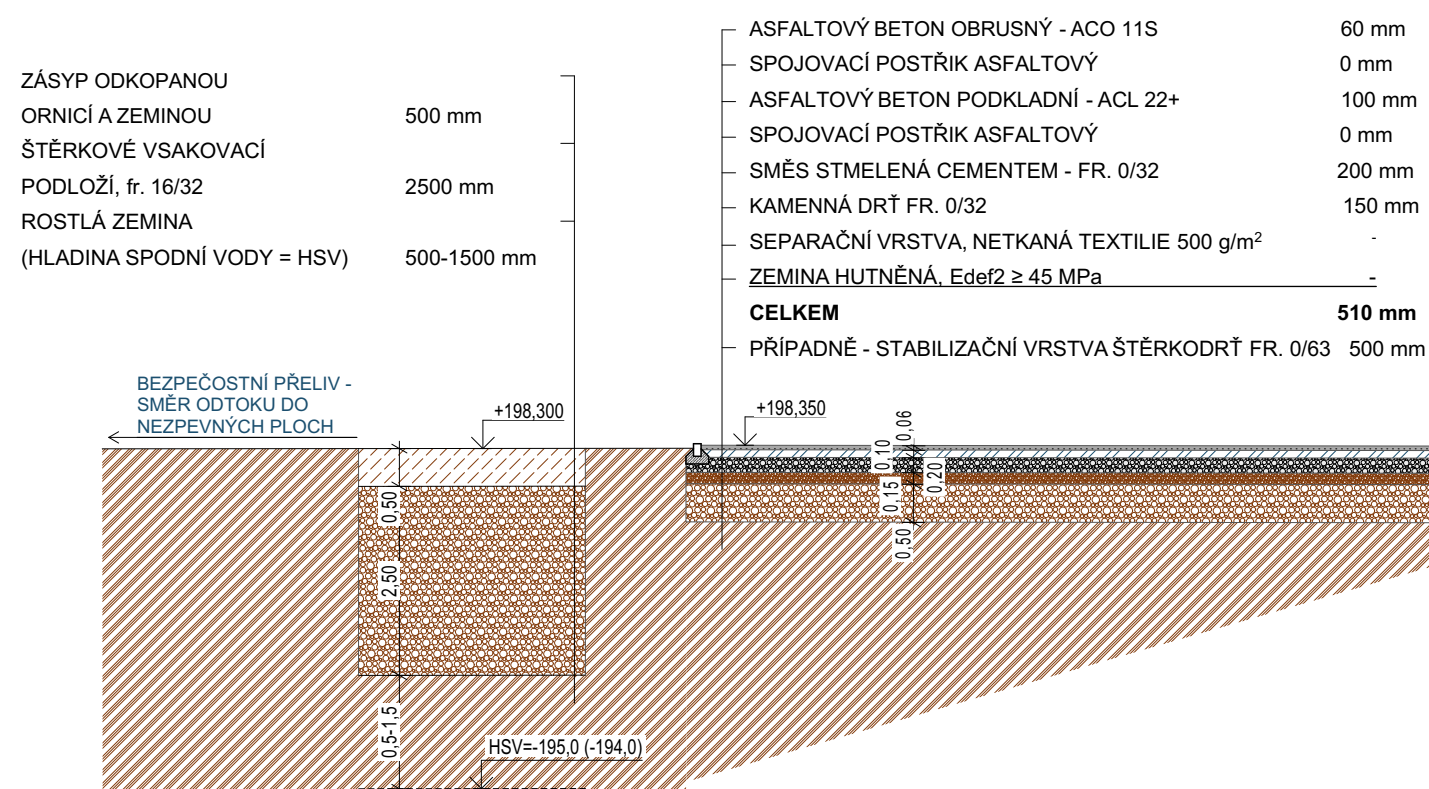ŘEZ C-C - ŘEZ VSAKOVACÍM OBJEKTEM



LEGENDA MATERIÁLŮ


- | | |
|---|---------------------------|
|  | ASFALTOVÝ BETON OBRUSNÝ |
|  | ASFALTOVÝ BETON PODKLADNÍ |
|  | SMĚS STMELENÁ CEMENTEM |
|  | KAMENNÁ DRŤ FR. 0/32 |
|  | KAMENNÁ DRŤ FR. 0/63 |
|  | BETON PROSTÝ |
|  | STÁVAJÍCÍ KONSTRUKCE |
|  | ZEMINA HUTNĚNÁ |

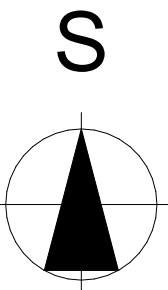

! Autorizace pouze vodohospodářské části - vsakovací objekty.
Ing. Josef Slavík, č. autorizace: 1005347

! VEŠKERÁ PRÁVA VYHRAZENA, TATO DOKUMENTACE JE AUTORSKÝM DÍLEM A MŮŽE BÝT UŽITA VÝHRADNĚ K ÚČELU NA NÍ UVEDENÉMU A SMLUVNĚ DOHODNUTÉMU MEZI AUTOREM A OBJEDNATELEM

NÁZEV PROJEKTU	
STAVEBNÍ ÚPRAVY OBJEKTŮ ČERPAČÍ STANICE A MYČKY VOZIDEL SAKO BRNO, a.s., ČERNOVICKÁ 15	
MÍSTO STAVBY	
AREÁL SVOZ TKO SAKO	
ČERNOVICKÁ 454/15, KOMÁROV, 61700 BRNO	
PARCELA č. 150/1, 150/2, 150/9, 150/11, 150/13 ; k.ú. KOMÁROV	
INVESTOR	
SAKO BRNO, a.s., JEDOVNICKÁ 4247/2, ŽIDENICE, 62800 BRNO	
OBJEKT	
IO231	
ČÁST PROJEKTU	IO 231
ŘEŠENÍ ZPEVNĚNÝCH PLOCH S005	
NÁZEV	ČÍSLO
ŘEZY	02

RAZÍTKO/PODPIS	PARÉ
	



GARANT projekt s.r.o.

Staňkova 103/18, 602 00 Brno
 IČ: 06722865, DIČ: CZ06722865
 E-mail: info@garantprojekt.cz
 mob.: 608 213 528
 web: garantprojekt.cz

AUTORIZOVANÝ PROJEKTANT	ING. STANISLAV SMOLÍK ě. autorizace 1004132
HLAVNÍ INŽENÝR PROJEKTU	ING. STANISLAV SMOLÍK
VYPRACOVAL	ING. PETR KOPECKÝ
ČÍSLO ZAKÁZKY	DATUM
202315	09/2024
MĚŘÍTKO	STUPEŇ
1:100	DSP