



**PŪDORYS**

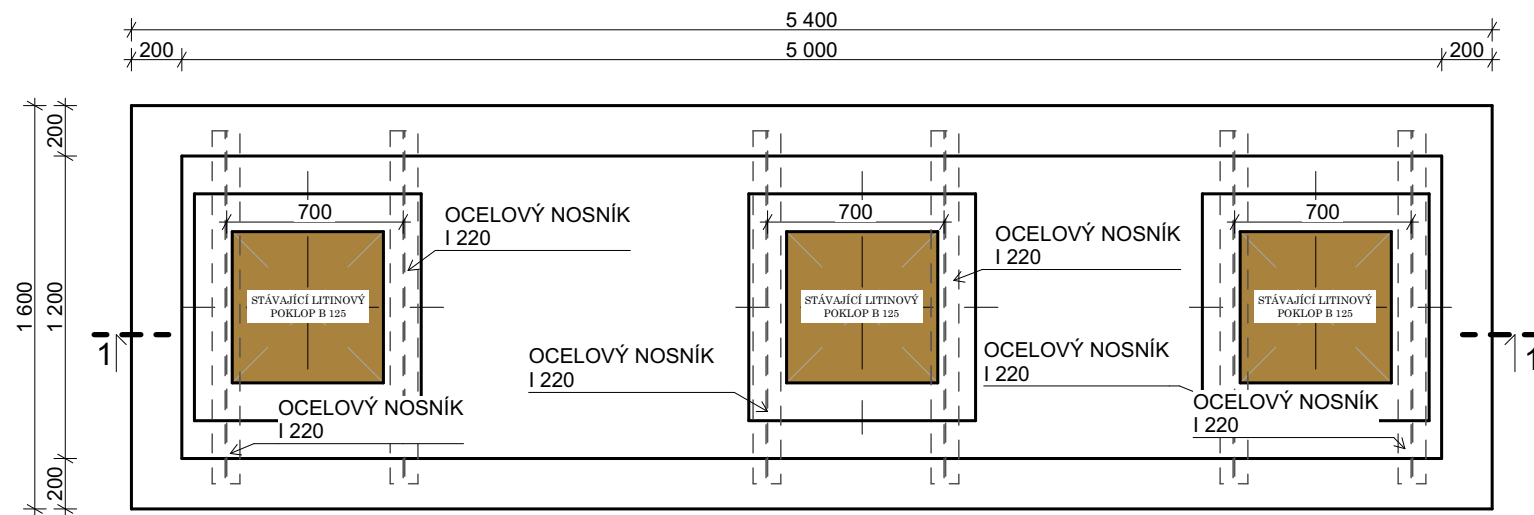

**ŘEZ 1-1**

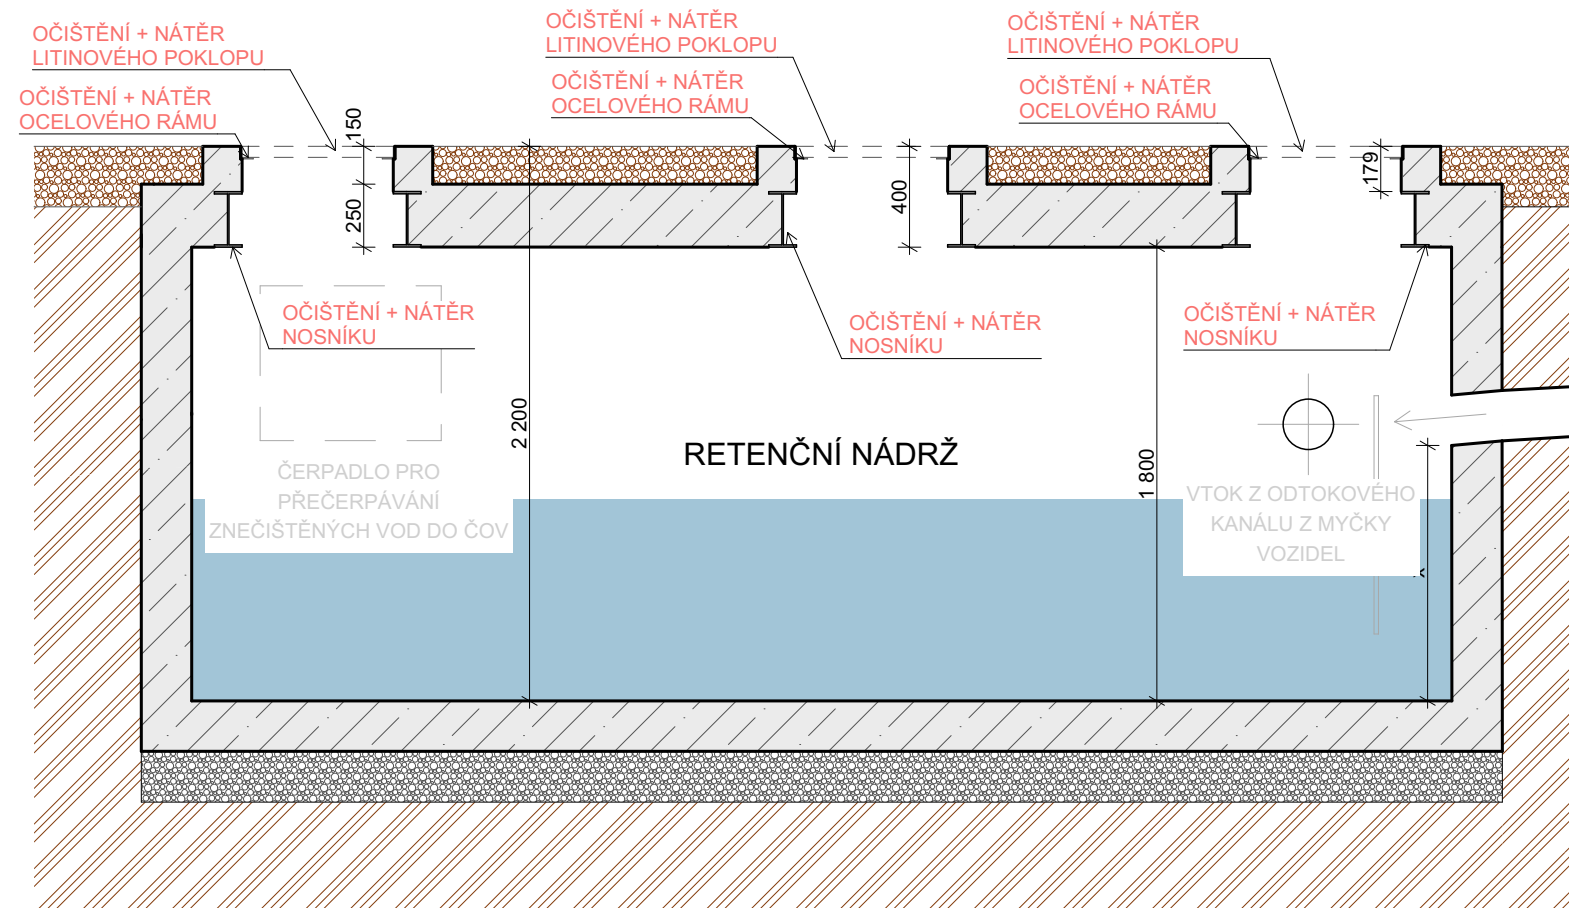


**POZNÁMKA**

- BUDE ODČERPÁNA VEŠKERÁ VODA Z NÁDRŽE A BUDE OVĚŘEN TECHNICKÝ STAV NA ZÁKLADĚ KTERÉHO BUDE NAVRHNUTO OPATŘENÍ, KTERÉ POVEDE K PRODLOUŽENÍ ŽIVOTNOSTI A SPRÁVNÉ FUNKČNOSTI NÁDRŽE (KOROZE, TĚSNOST A STAVEBNĚ KONSTRUKČNÍ STAV)
- STÁVAJÍCÍ OCELOVÉ LITINOVÉ POKLOPY S NOSNOSTÍ B125 BUDOU OČIŠTĚNY A OPATŘENY 1x ZÁKLADNÍM A 1x VRCHNÍM NÁTĚREM
- STÁVAJÍCÍ OCELOVÝ RÁM Z OCELOVÝCH PROFILŮ BUDE OČIŠTĚN A OPATŘEN 1x ZÁKLADNÍM A 1x VRCHNÍM NÁTĚREM
- STÁVAJÍCÍ OCELOVÉ NOSNÍKY I 220 BUDOU OČIŠTĚNY A OPATŘENY 2x ZÁKLADNÍM NÁTĚREM
- PO ODKRYTÍ NASYPANÉHO KAČÍRKU / ZEMINY DOJDE KE ZHODNOCENÍ ŽB STROPNÍ KONSTRUKCE BETONOVÉ NÁDRŽE!!



### OBRÁZKY STÁVAJÍCÍHO STAVU POLOPŮ A ŽB NÁDRŽE

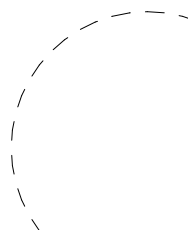


RAZÍTKO/PODPIS	PARÉ
	

**! VEŠKERÁ PRÁVA VYHRAZENA, TATO DOKUMENTACE JE AUTORSKÝM DÍLEM A MŮŽE BÝT UŽITA VÝHRADNĚ K ÚČELU NA NÍ UVEDENÉMU A SMLUVNĚ DOHODNUTÉMU MEZI AUTOREM A OBJEDNATELEM**

$$\pm 0,000 = 1.NP$$

<p>NÁZEV PROJEKTU</p> <p><b>STAVEBNÍ ÚPRAVY OBJEKTŮ ČERPACÍ STANICE A MYČKY VOZIDEL SAKO BRNO, a.s., ČERNOVICKÁ 15</b></p> <p>MÍSTO STAVBY</p> <p><b>AREÁL SVOZ TKO SAKO</b></p> <p><b>ČERNOVICKÁ 454/15, KOMÁROV, 61700 BRNO</b></p> <p><b>PARCELA č. 158/1, 158/2, 158/9, 158/11, 158/13 ; k.ú. KOMÁROV</b></p> <p>INVESTOR</p> <p><b>SAKO BRNO, a.s., JEDOVNICKÁ 4247/2, ŽIDENICE, 62800 BRNO</b></p> <p>OBJEKT</p> <p><b>I0231</b></p>	
<p>ČÁST PROJEKTU</p> <p><b>ŘEŠENÍ ZPEVNĚNÝCH PLOCH S005</b></p>	<p><b>I0 231</b></p>
<p>NÁZEV</p> <p><b>STÁVAJÍCÍ RETENČNÍ NÁDRŽ</b></p>	<p>ČÍSLO</p> <p><b>04</b></p>

		<b>GARANT projekt s.r.o.</b> Staňkova 103/18, 602 00 Brno IČ: 06722865, DIČ: CZ06722865 E-mail: info@garantprojekt.cz mob.: 608 213 528 web: garantprojekt.cz
AUTORIZOVANÝ PROJEKTANT	ING. STANISLAV SMOLÍK č. autorizace 1006132	
HLAVNÍ INŽENÝR PROJEKTU	ING. STANISLAV SMOLÍK	
VYPRACOVAL	ING. PETR KOPECKÝ	
ČÍSLO ZAKÁZKY	DATUM	
202315	09/2024	
MĚŘÍTKO	STUPEŇ	
1:30	DPS	