



POHLEDY STÁVAJÍCÍ

M 1:100


Pohled severní

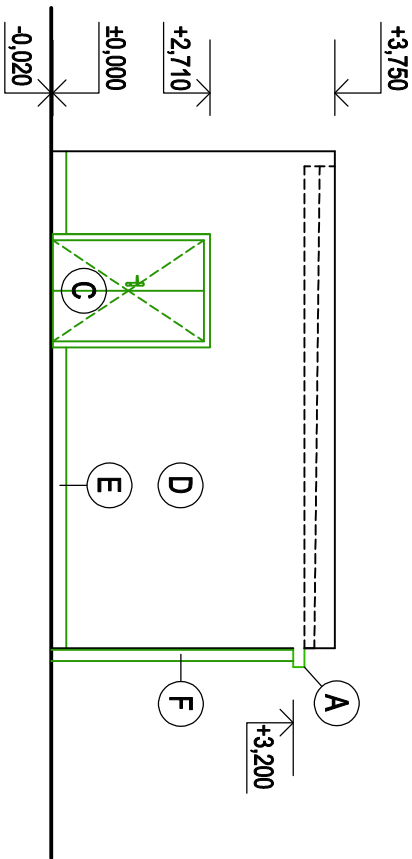


Pohled jižní

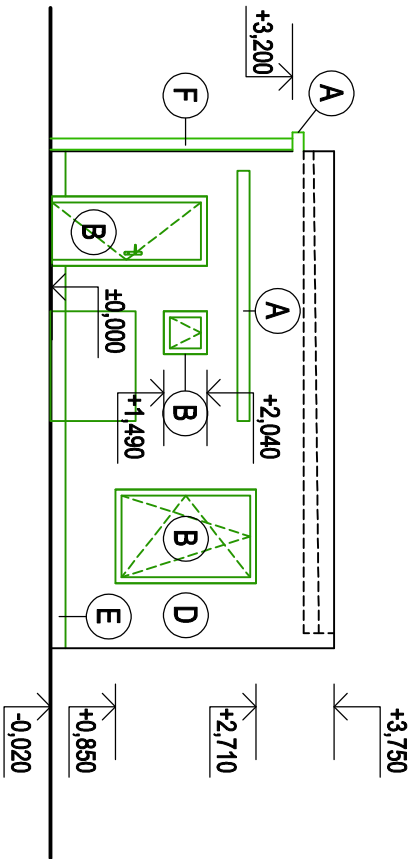

Pohled západní

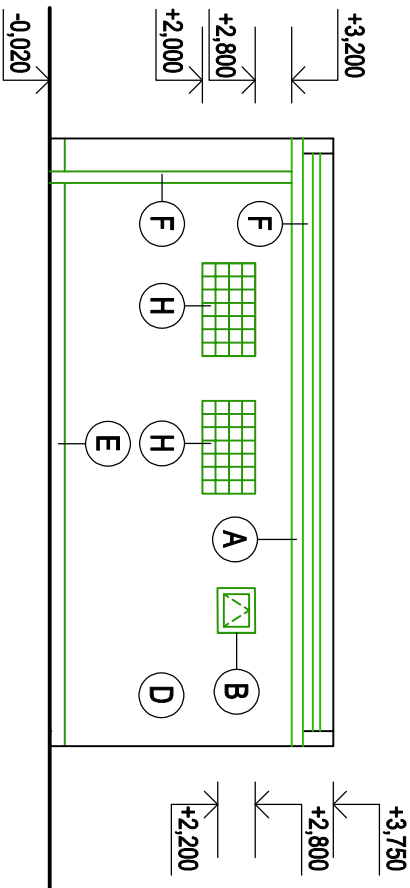

Pohled západní

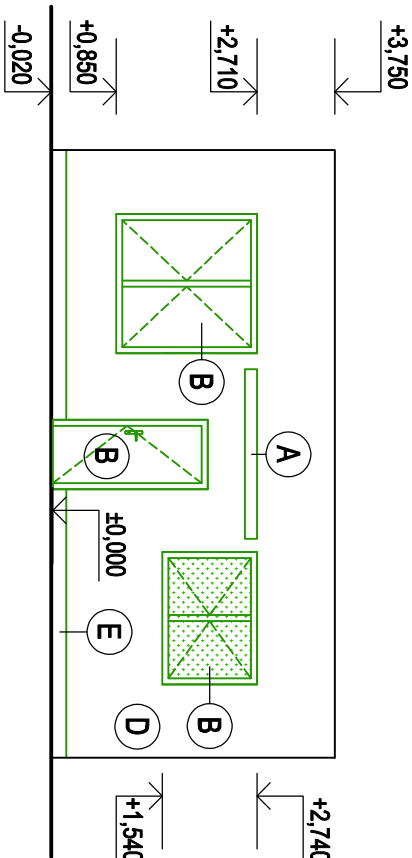

LEGENDA STÁVAJÍCÍCH PLOCH

- A STÁVAJÍCÍ VENKOVNÍ ŘÍMSA
- B STÁVAJÍCÍ VENKOVNÍ DŘEVĚNÉ VÝPLNĚ, BARVA RÁMU A VÝPLNĚ ČERVENÁ
- C STÁVAJÍCÍ VENKOVNÍ OCELOVÉ VÝPLNĚ, BARVA RÁMU A VÝČERVENÁ
- D STÁVAJÍCÍ VENKOVNÍ VÁPENNÁ HLazená OMÍTKA, BARVA BILÁ
- E STÁVAJÍCÍ VENKOVNÍ OBKLAD SOKLU
- F STÁVAJÍCÍ KLEMPÍŘSKÉ PRVKY PRO ODVODNĚNÍ STŘECHY, BARVA ŠEDÁČERVENÁ
- G
- H STÁVAJÍCÍ SKLENĚNÉ TVÁRNICE, LUXFERY

LEGENDA MATERIÁLŮ A ZNAKŮ

STÁVAJÍCÍ ZDIVO A KONSTRUKCE (STÁVAJÍCÍ STAV)

BOURACÍ PRÁCE BOURACÍ PRÁCE A DEMONTÁŽE

POZN.: UVEDENÉ OBCHODNÍ NÁZVY VÝROBKŮ JSOU POUZE INFORMATIVNÍ V RÁMCI PROJEKTU A MOHOU BÝT POUŽITÝ PODOBNĚ SE STEJNÝMI NEBO LEPŠÍMI PARAMETRY.

±0,000 = STÁVAJÍCÍ PODLAHA V KIOSKU

NÁZEV PROJEKTU "Stavební úpravy objektů čerpací stanice a myčky vozidel - SAKO Brno, a.s., Černovická 15"		NÁZEV PROJEKTU GARANT projekt s.r.o. Slatkova 103/18, 602 00 Brno IČ: 06722865, DIČ: C206722865 E-mail: info@garantprojekt.cz mob.: 608 213 528 web: garantprojekt.cz	
MÍSTO STAVBY Areal SVOZ TKO SAKO, SAKO Brno, Černovická 454/15, Komárov, 617 00 Brno Jih, parc. č. 158/1, 158/2, 158/9, 158/11, 158/13, k.ú. Komárov (611026)		AUTORIZOVANÝ PROJEKTANT ING. JOSEF ŠRAMEK č. autorizace: 1006026	
STAVEBNÍK SAKO Brno a.s., Jedovnická 4247/2, Židovice, 62800 Brno		HLAVNÍ INŽENÝR PROJEKTU ING. STANISLAV SMOLIK	
OBJEKT S004 - ČSPH		VYPRACOVAL ING. ZUZANA POKORNÁ	
ČÁST PROJEKTU ARCHITEKTONICKO STAVEBNÍ ŘEŠENÍ		ČÍSLO ZAKAZKY 202315	DATUM 08/2024
NÁZEV POHLEDY NA KIOSEK - STÁVAJÍCÍ STAV		MĚŘÍTKO 1: 100	STUPEŇ DPS
ČÍSLO		05	