
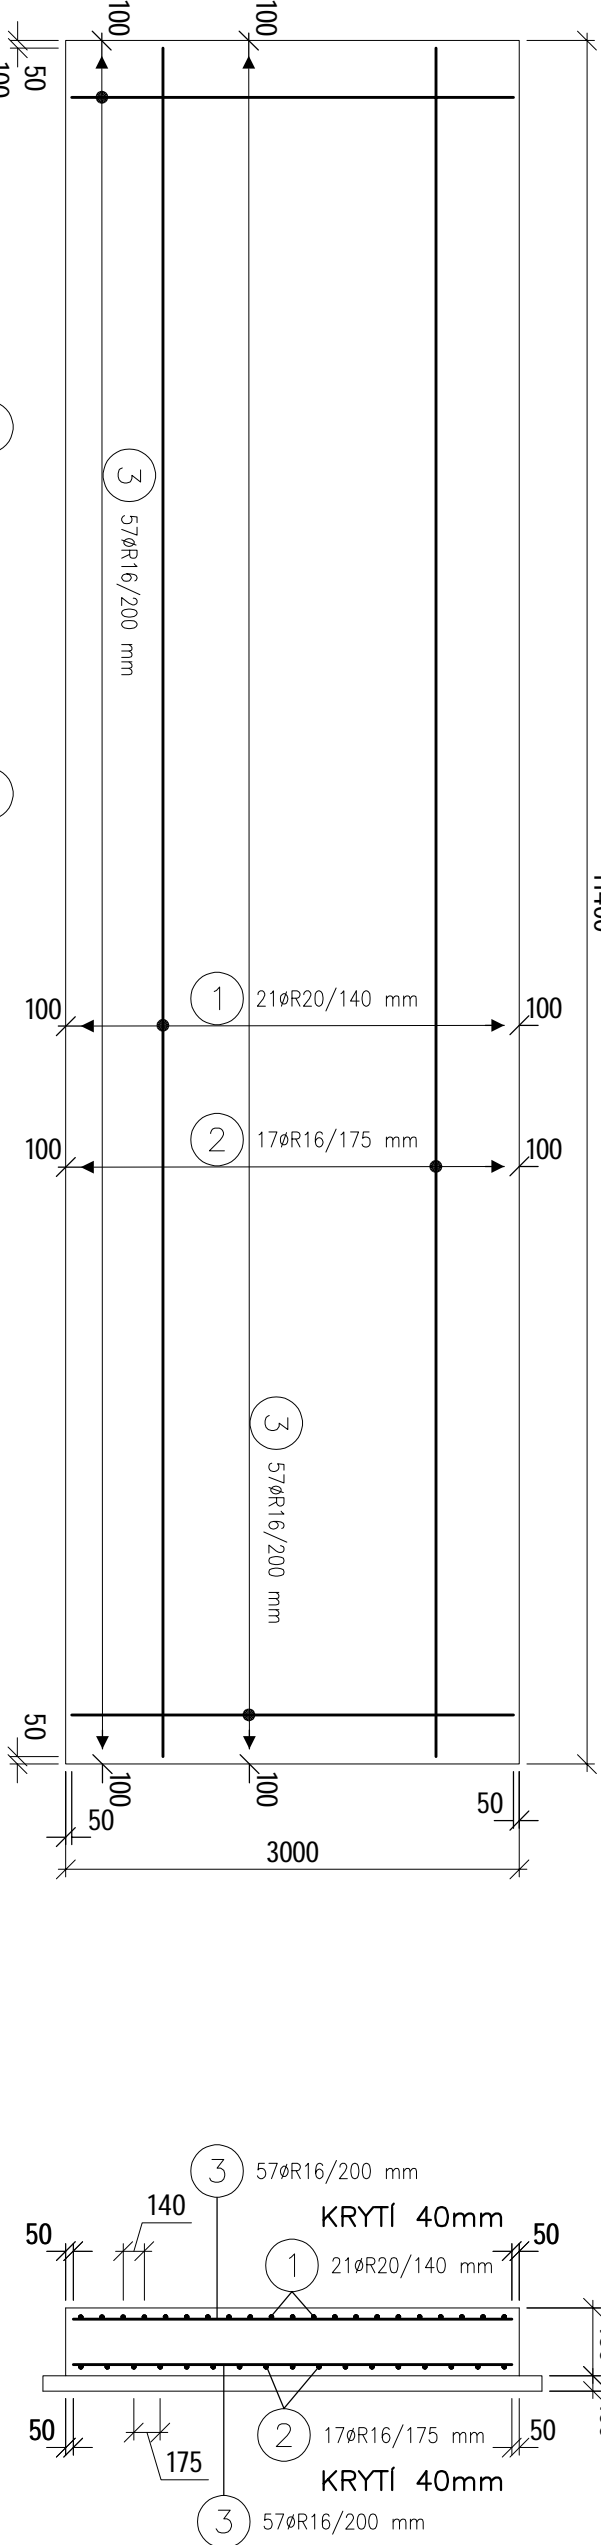


ARMOVÁNÍ DESKY PRO NÁDRŽ PHM

4xM30 S KOTVENÍ T-HLAVOU / LEPENÉ
(kotvení provést dle návrhu dodavatele nádrže;
otvory v kotveních deskách nádrže min. 40/50 mm)

M 1:50

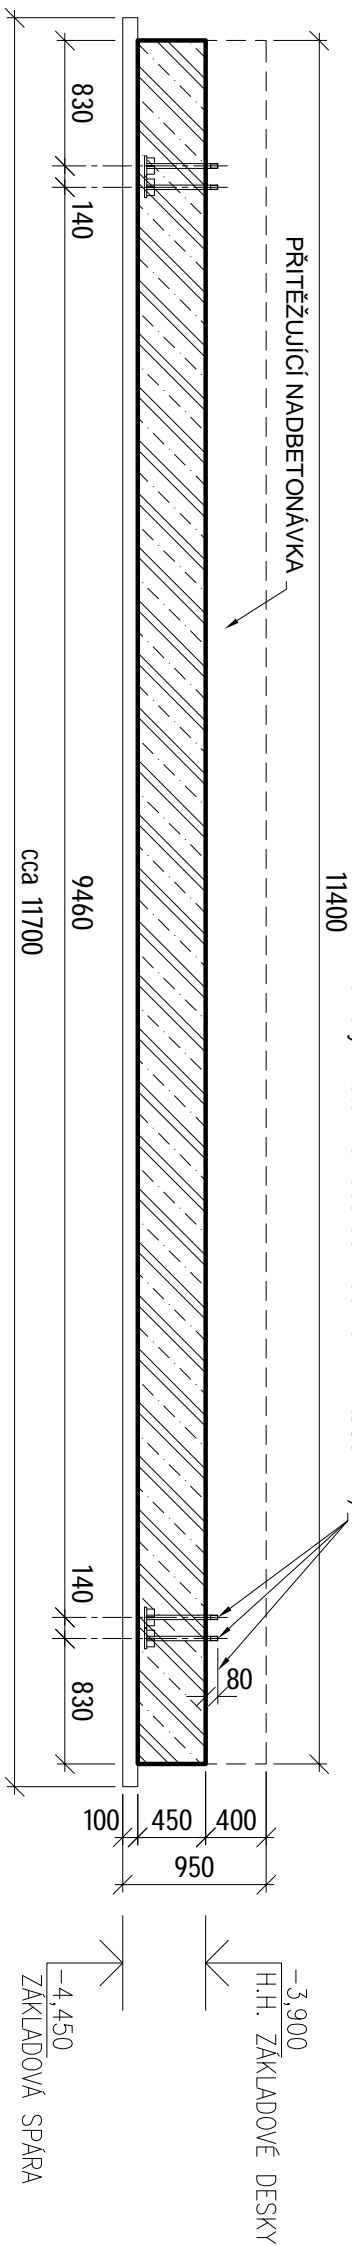

POZNÁMKA:

JAKO DISTANČNÍCH PRVKŮ MEZI HORNÍ A SPODNÍ VÝSTUŽÍ BUDE POUŽITO DISTANČNÍCH ŽEBŘÍČKŮ U-KORB POKLADANÝCH V ROZTEČI 6 50 cm, VÝŠKY 30 cm

- NENÍ ZAHRNUTO VE VÝPISĚ BETONÁŘSKÉ OCELI!

BETON ZÁKLADOVÉ DESKY - C30/37, XF3,S3	(Ž.B.)
BETON PŘÍTEŽUJÍCÍ NADBETONÁVKY - C 12/15	(P.B.)
BETON PODBETONÁVKY - C 12/15	(P.B.)

OCEL - R 10 505 (B500), KRYTÍ VÝZTUŽE MIN. 40 mm, JMENOVITĚ 45 mm


POZN.: UVEDENÉ OBCHODNÍ NÁZVY VÝROBKŮ JSOU POUZE INFORMATIVNÍ V RÁMCI PROJEKTU

A MOHOU BYT POUZITY PODOBNE SE STEJNYMI NEBO LEPSIMI PARAMETRY.

±0,000 = STÁVAJÍCÍ PODLAHA V KIOSKU

VÝPIS BETONÁŘSKÉ OCELI - POD NÁDRŽ PHM						
OZNAČENÍ POLOŽKY	Ø	DĚLKA m	KS	R 10 505	R 10 505	R 10 505
				Ø12	Ø16	Ø20
1	ØR20	11,2000	21			235,20
2	ØR16	11,2000	17		190,40	
3	ØR16	2,9000	114		330,60	
			Σ m		521,0000	235,2000
			kg/m	0,888	1,58	2,47
			kg		823,18	580,94
CELKEM KG :				1404,1240		

<p>NAZEV PROJEKTU</p> <p>"Stavební úpravy objektů čerpací stanice a myčky vozidel - SAKO Brno, a.s., Černovická 15"</p> <p>MÍSTO STAVBY</p> <p>Areal SVOZ TKO SAKO, SAKO Brno, Černovická 454/15, Komárov, 617 00 Brno Jih, parc. č. 158/1, 158/2, 158/9, 158/11, 158/13, k.ú. Komárov (611026)</p> <p>STAVEBNÍK</p> <p>SAKO Brno a.s., Jedovnická 4247/2, Židenice, 62800 Brno</p> <p>OBJEKT</p> <p>S004 - ČSPh</p> <p>ČÁST PROJEKTU</p>		<p>OBJEKT</p> <p>S004 - ČSPh</p>	
<p>ARCHITEKTONICKO STAVEBNÍ ŘEŠENÍ</p>		<p>D.1.1</p>	
<p>NÁZEV</p>		<p>ČÍSLO</p>	
<p>ARMOVÁNÍ ZÁKLADOVÉ DESKY NÁDRŽE PHM</p>		<p>10</p>	

		<p>GARANT projekt s.r.o.</p> <p>Starkova 103/18, 602 00 Brno</p> <p>IC: 06722865, DIČ: C206722865</p> <p>E-mail: info@garantprojekt.cz</p> <p>mob.: 608 213 528</p> <p>web: garantprojekt.cz</p>	
<p>AUTORIZOVANÝ PROJEKTANT</p>		<p>ING. JOSEF ŠRÁMEK</p> <p>č. autorizace: 1006026</p>	
<p>HLAVNÍ INŽENÝR PROJEKTU</p>		<p>ING. STANISLAV SMOLEK</p>	
<p>VPRACOVAV</p>		<p>ING. ZUZANA POKORNÁ</p>	

<p>ČÍSLO ZAKÁZKY</p>	<p>DATUM</p>
<p>202315</p>	<p>08/2024</p>
<p>MĚŘÍTKO</p>	<p>STUPĚŇ</p>
<p>1:50</p>	<p>DPS</p>