



R&Z C-C

M 1:50

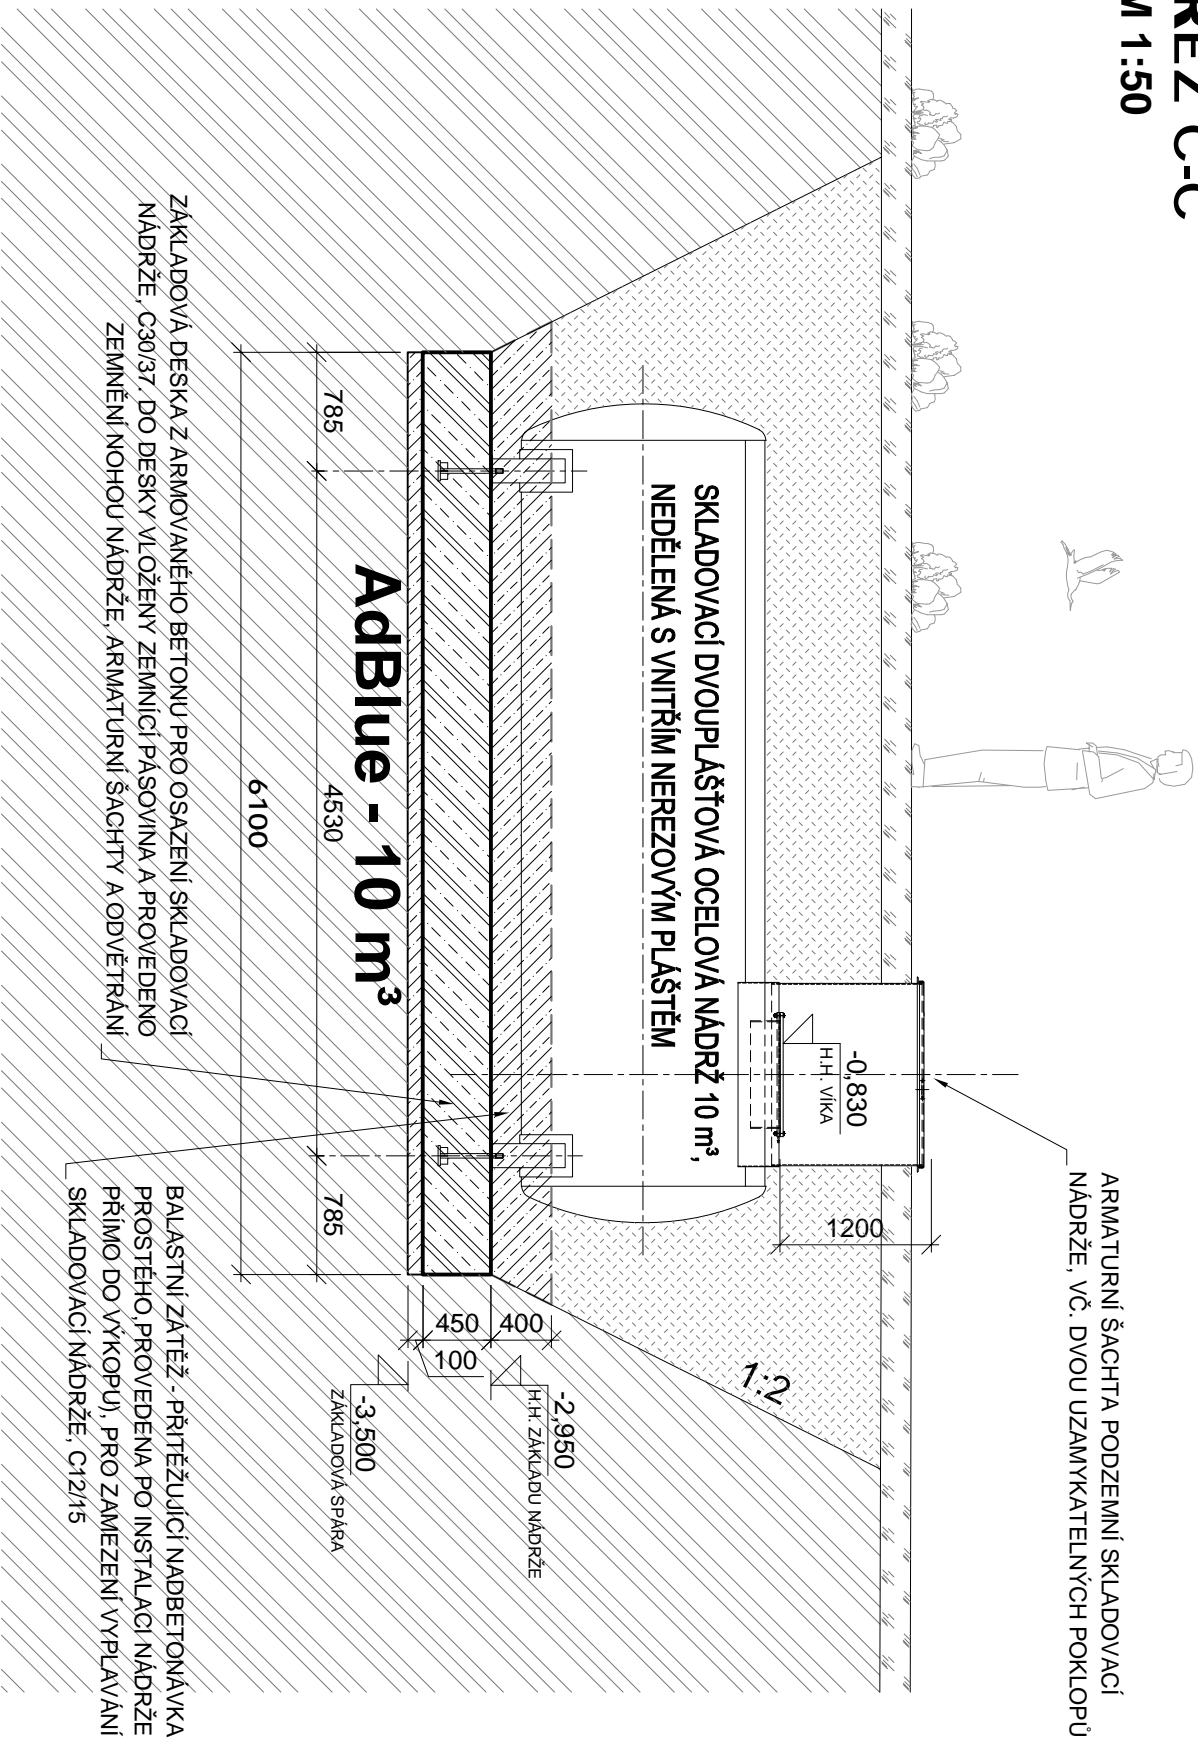






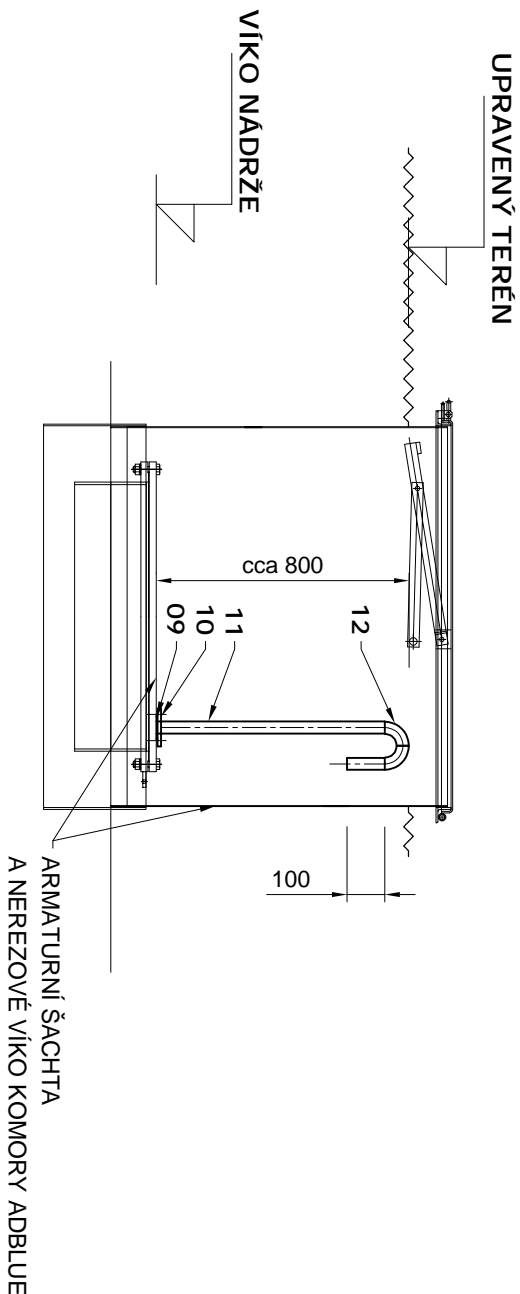


ODVĚTRÁNÍ ADBLUE DN32 DO ŠACHTY

M 1:20

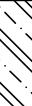

LEGENDA MATERIÁLŮ:

	PROSTÝ BETON		HUTNĚNÝ ZÁSYP VÝKOPŮ
	ŽELEZOBETON		ŠTĚRKOPÍSKOVÝ PODSYP
	DLAŽBA + KLADECÍ VRSTVA		OZELEŇENÍ (ornice + osetí)
	AREÁLOVÁ KOMUNIKACE		ROSTLÁ ZEMLINA

BETON ZÁKLADOVÉ DESKY - C30/37 , XF3,S3	(Ž.B.)
BETON PÁTEK PRO OK PŘESTŘEŠENÍ - C30/37 , XF3,S3	(P.B.)
BETON PŘITĚŽUJÍCÍ NADBETONÁVKY - C 12/15	(P.B.)
BETON PODBETONÁVKY - C 12/15	(P.B.)
OCEL - R 10 505 (B500), KRYTÍ VÝZTUŽE MIN. 40 mm, JMENOVITÉ 45 mm	

<div><div>NÁZEV PROJEKTU</div><div>"Stavební úpravy objektů čerpací stanice a myčky vozidel - SAKO Brno, a.s., Černovická 15"</div><div>MÍSTO STAVBY</div><div>Areal SVOZ TKO SAKO, SAKO Brno, Černovická 454/15, Komárov, 617 00 Brno Jih, parc. č. 158/1, 158/2, 158/9, 158/11, 158/13, k.ú. Komárov (611026)</div><div>STAVEBNÍK</div><div>SAKO Brno a.s., Jedovnická 4247/2, Židenice, 62800 Brno</div><div>OBJEKT</div><div>SO04 - ČSPh</div><div>ČÁST PROJEKTU</div><div>ARCHITEKTONICKO STAVEBNÍ ŘEŠENÍ</div></div> <div><div>D.1.1</div></div>	
<div>NÁZEV</div>	<div>ČÍSLO</div>
<div>ŘEZ C-C</div>	<div>15</div>

<div><div></div><div>GARANT projekt s.r.o.</div></div>	
<div>Saňkova 103/18, 602 00 Brno IČ: 06722865, DIČ: C060722865 E-mail: info@garantprojekt.cz mob.: 608 213 528 web: garantprojekt.cz</div>	
<div>AUTORIZOVANÝ PROJEKTANT</div>	<div>ING. JOSEF ŠRÁMEK Ěauterizace: 1006026</div>
<div>Hlavní inženýr projektu</div>	<div>ING. STANISLAV SMOLIK</div>
<div>VYPRACOVAL</div>	<div>ING. ZUZANA POKORNÁ</div>
<div>ČÍSLO ZAKÁZKY</div>	<div>DATAUM</div>
<div>202315</div>	<div>09/2024</div>
<div>MĚŘÍTKO</div>	<div>STUPĚŇ</div>
<div>1: 50</div>	<div>DPS</div>