
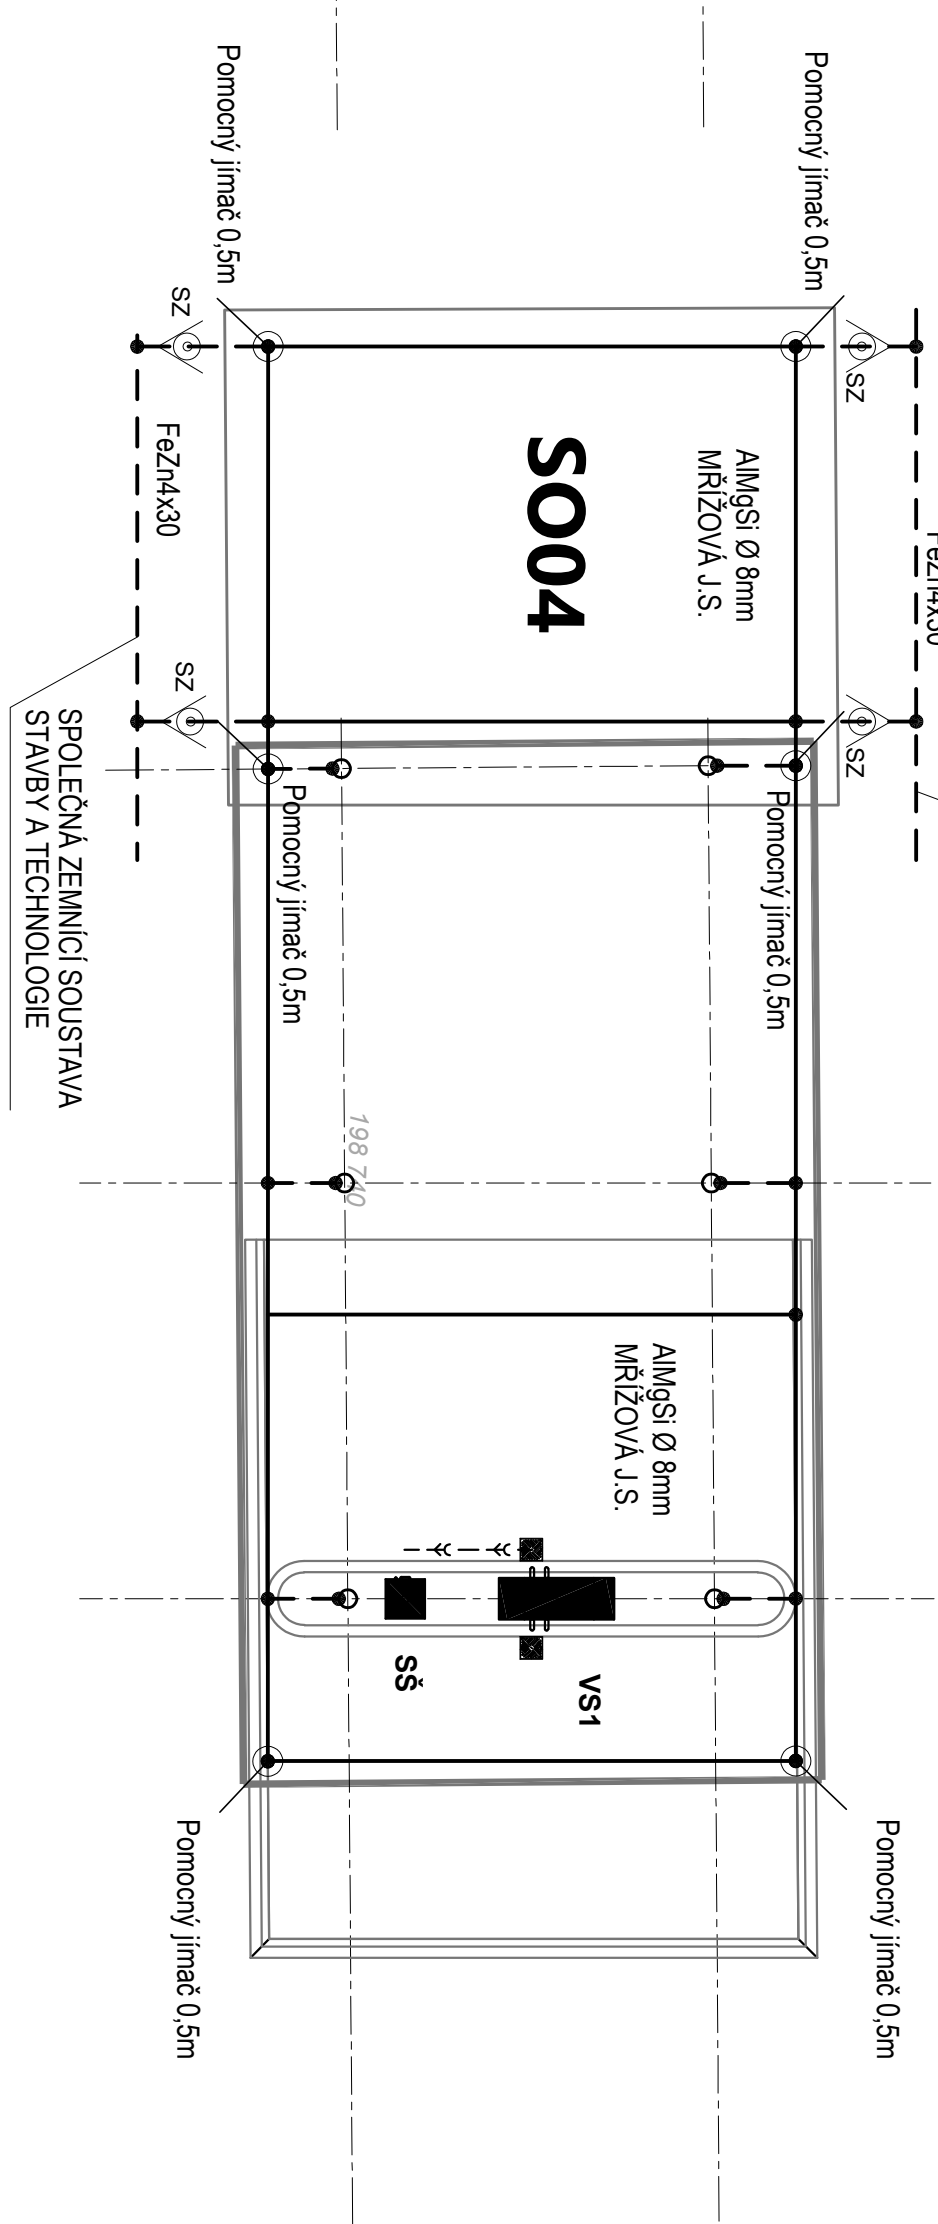



LEGENDA

- svorka SZ nebo SP1 ve funkci zkušební svorky pro odpojitelný spoj
- spoj svorkou nebo svařením dle ČSN EN 62 305 ed. 2
- pospojování vodičem CYA 6mm
- AC BOD - uzemnění pro autosíť
- zemnicí soustava

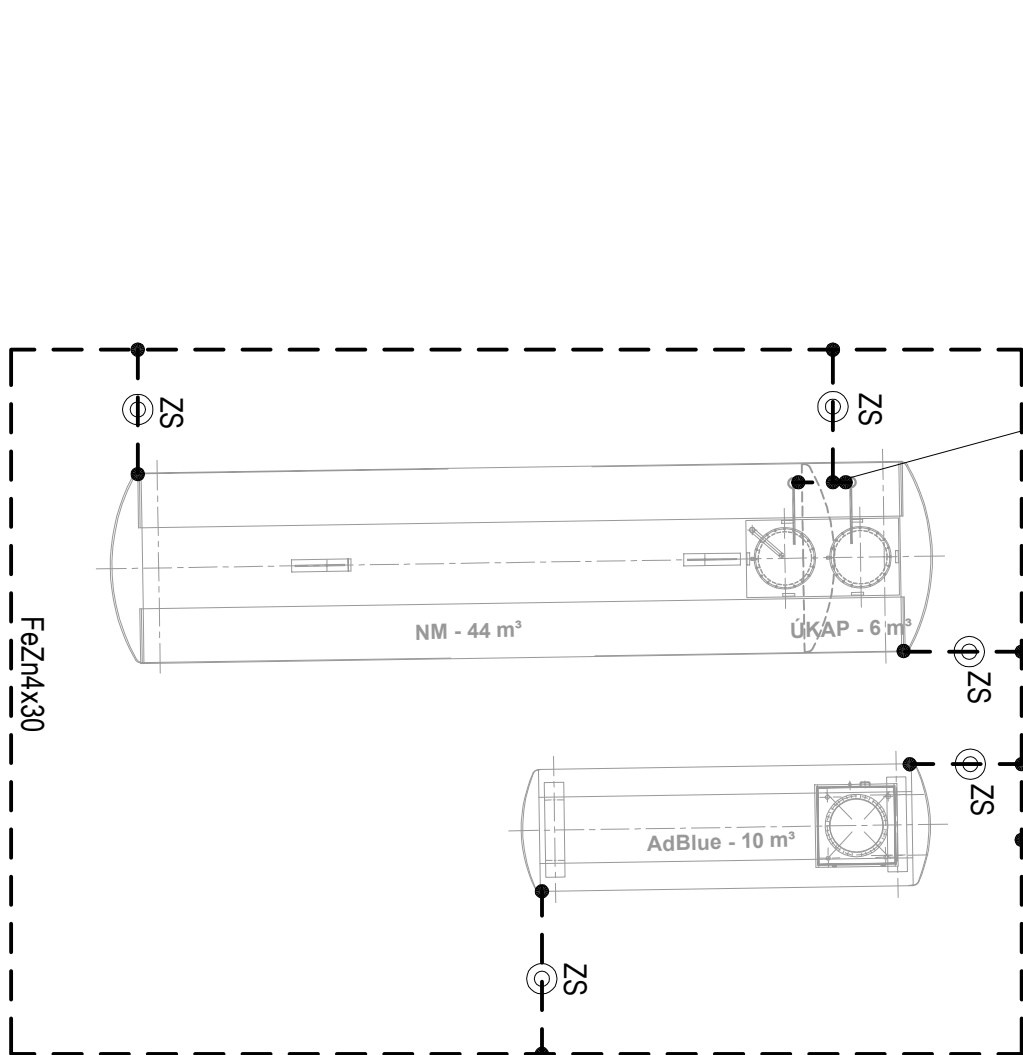

LEGENDA :

- JÍMACÍ VEDENÍ NA PODPĚRÁCH PV21 LEPENO PO 1m - DRÁT ALMGSI Ø8mm
- PROPOJENÍ ZE ZKUŠEBNÍ SVORKY NA ZEMNÍČÍ SOUSTAVU - VODIČ FeZn ø10mm
- UZEMŇOVACÍ VEDENÍ VE VÝKOPU 35/70cm - PÁSEK FeZn 30x4mm
- POMOCNÝ JÍMAČ 0,5m
- SZ - SVORKA ZKUŠEBNÍ + OCHRANNÝ ÚHELNÍK
- SVORKA SPOJOVACÍ (SS), OKAPOVÁ (SO), PŘIPOJOVACÍ (SP)

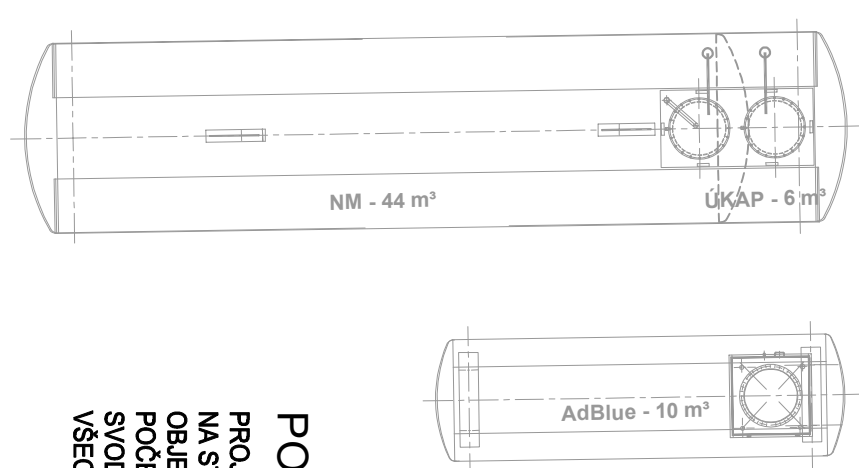

POZNÁMKA :

PROJEKT HROMOSVODU ŘEŠÍ JÍMACÍ SOUSTAVU DLE ČSN EN 62305-1+4 ed. 2.
NA STŘEŠE JSOU NAVRŽENY POMOCNÉ JÍMAČE 0,5m.
OBJEKTY ČSPH JSOU ZARÁŽENY DO TŘÍDY LPS I.
POČET NAVRŽENÝCH SVODŮ - 4ks NA OBJEKTU. U PŘESTŘEŠENÍ VÝD. PLOCHY JSOU PRO SVODY VYUŽITY SLoupY OC.
SVODY JSOU NAPOJENY NA ZEMNÍČÍ PÁSEK VE VÝKOPU PODÉL OBVODOVÝCH ZAKLADOVÝCH PASŮ.
VŠECHNY SPOJE V ZEMI JSOU OPATŘENY NÁTĚREM PROTI KORÓZI.

ZEMNÍČÍ SOUSTAVA PROVEDENA PÁSKEM FeZn 30x4,
VÝVODY NA ŠACHTY A STOJANY FeZn 10, SLoupY FeZn 10,
VÍKA ŠACHET, VĚŠKERÉ KOVOVÉ KONSTRUKCE TECHNOLOGIE
PROPOJIT VODIČEM 6ZŽ.
ODVĚTRÁNÍ KONCOVÝCH POJISTEK OPATŘIT POMOCNÝM JÍMAČEM 0,5m NAD POJISTKY.
VĚŠKERÉ SPOJE A PŘECHODY ZEMNÍČÍ SOUSTAVY ZE ZEMĚ OPATŘIT ASFALTOVÝM NÁTĚREM.

NÁZEV PROJEKTU "Stavební úpravy objektů čerpací stanice a myčky vozidel - SAKO Brno, a.s., Čermovická 15"		GARANT projekt s.r.o. Střekova 100/18, 602 00 Brno IČ: 69/22845, DIČ: CZ69/22845 mob: +420 213 528 web: garantprojekt.cz	
MÍSTO STAVBY Areál SVOT TRO SAKO, SAKO Brno, Čermovická 454/15, Komárov, 617 00 Brno Jih, poz. č. 158/1, 158/2, 158/7, 158/11, 158/13, k.ú. Komárov (411024) STAVEBNÍK SAKO Brno a.s., Jedovnické 4247/2, Jidenice, 62800 Brno		AUTOROVANÝ PROJEKTANT ING. JOSEF ŠTÁHRK HLAVNÍ NÁVRH PROJEKTU ING. STANISLAV ŠMOJLÍK VYPRACOVAL ING. ZUZANA POKORNÁ	
ČÁST PROJEKTU ZARÍZENÍ SILNOPROUDÉ ELEKTROTECHNIKY A BLESKOSVODY		ČÍSLO D.1.4.4	
NÁZEV ZEMNÍČÍ A JÍMACÍ SOUSTAVA		ČÍSLO 08	
MĚŘÍTKO 1:100		STUPŇ DPS	
ČÍSLO ZAKÁZKY 202315		DATUM 09/2024	