


1	2	3	4	5	6	7	8	
<div><div><div><div><div><div></div><div></div><div></div></div><div><div></div><div></div><div></div></div><div><div></div><div></div><div></div></div></div><div>BEZPEČNOSTNÍ TABULKY</div><div><div>HL2</div><div>HL4</div><div>HL6</div><div>HL8</div></div><div><div>⊗</div><div>⊗</div><div>⊗</div><div>⊗</div></div><div><div>HL1</div><div>HL3</div><div>HL5</div><div>HL7</div></div><div><div>⊗</div><div>⊗</div><div>⊗</div><div>⊗</div></div><div><div>SB2</div><div>SB3</div><div>HL9</div><div>SA1</div></div><div><div>○</div><div>○</div><div>⊗</div><div>↻</div></div><div><div>SB1</div><div>○</div></div></div></div></div>								<table><tr><td>PŘÍSTROJ</td><td>BARVA</td><td>ŠTÍTEK</td></tr><tr><td>SB1</td><td>RUDÁ</td><td>CENTRAL STOP</td></tr><tr><td>SB2</td><td>ČERNÁ</td><td>TEST HOUKAČKY</td></tr><tr><td>SB3</td><td>ČERNÁ</td><td>ODSTAVENÍ HOUKAČKY</td></tr><tr><td>HL1</td><td>MODRÁ</td><td>MAXIMÁLNÍ HLADINA NAFTA</td></tr><tr><td>HL2</td><td>RUDÁ</td><td>HAVARIJNÍ HLADINA NAFTA</td></tr><tr><td>HL3</td><td>MODRÁ</td><td>MAXIMÁLNÍ HLADINA ÚKAPY</td></tr><tr><td>HL4</td><td>RUDÁ</td><td>HAVARIJNÍ HLADINA ÚKAPY</td></tr><tr><td>HL5</td><td>MODRÁ</td><td>MAXIMÁLNÍ HLADINA HYDR. OLEJE</td></tr><tr><td>HL6</td><td>RUDÁ</td><td>HAVARIJNÍ HLADINA HYDR. OLEJE</td></tr><tr><td>HL7</td><td>MODRÁ</td><td>MAXIMÁLNÍ HLADINA MOT. OLEJE</td></tr><tr><td>HL8</td><td>RUDÁ</td><td>HAVARIJNÍ HLADINA MOT. OLEJE</td></tr><tr><td>HL9</td><td>BÍLÁ</td><td>PROVOZ UPS</td></tr><tr><td>SA1</td><td>ČERNÁ</td><td>OSVĚTLENÍ PŘESTŘEŠENÍ</td></tr></table>								PŘÍSTROJ	BARVA	ŠTÍTEK	SB1	RUDÁ	CENTRAL STOP	SB2	ČERNÁ	TEST HOUKAČKY	SB3	ČERNÁ	ODSTAVENÍ HOUKAČKY	HL1	MODRÁ	MAXIMÁLNÍ HLADINA NAFTA	HL2	RUDÁ	HAVARIJNÍ HLADINA NAFTA	HL3	MODRÁ	MAXIMÁLNÍ HLADINA ÚKAPY	HL4	RUDÁ	HAVARIJNÍ HLADINA ÚKAPY	HL5	MODRÁ	MAXIMÁLNÍ HLADINA HYDR. OLEJE	HL6	RUDÁ	HAVARIJNÍ HLADINA HYDR. OLEJE	HL7	MODRÁ	MAXIMÁLNÍ HLADINA MOT. OLEJE	HL8	RUDÁ	HAVARIJNÍ HLADINA MOT. OLEJE	HL9	BÍLÁ	PROVOZ UPS	SA1	ČERNÁ	OSVĚTLENÍ PŘESTŘEŠENÍ
PŘÍSTROJ	BARVA	ŠTÍTEK	
SB1	RUDÁ	CENTRAL STOP	
SB2	ČERNÁ	TEST HOUKAČKY	
SB3	ČERNÁ	ODSTAVENÍ HOUKAČKY	
HL1	MODRÁ	MAXIMÁLNÍ HLADINA NAFTA	
HL2	RUDÁ	HAVARIJNÍ HLADINA NAFTA	
HL3	MODRÁ	MAXIMÁLNÍ HLADINA ÚKAPY	
HL4	RUDÁ	HAVARIJNÍ HLADINA ÚKAPY	
HL5	MODRÁ	MAXIMÁLNÍ HLADINA HYDR. OLEJE	
HL6	RUDÁ	HAVARIJNÍ HLADINA HYDR. OLEJE	
HL7	MODRÁ	MAXIMÁLNÍ HLADINA MOT. OLEJE	
HL8	RUDÁ	HAVARIJNÍ HLADINA MOT. OLEJE	
HL9	BÍLÁ	PROVOZ UPS	
SA1	ČERNÁ	OSVĚTLENÍ PŘESTŘEŠENÍ	
<div><div><div><div><div><div></div><div></div><div></div></div><div><div></div><div></div><div></div></div><div><div></div><div></div><div></div></div></div><div>RMS 1</div></div></div></div>	
<div><div><div><div><div></div><div></div><div></div></div><div><div></div><div></div><div></div></div><div><div></div><div></div><div></div></div></div><div>ROZVADĚČ</div></div><div><div><div><div></div><div></div><div></div></div><div><div></div><div></div><div></div></div><div><div></div><div></div><div></div></div></div><div>RMS 1</div></div></div>	

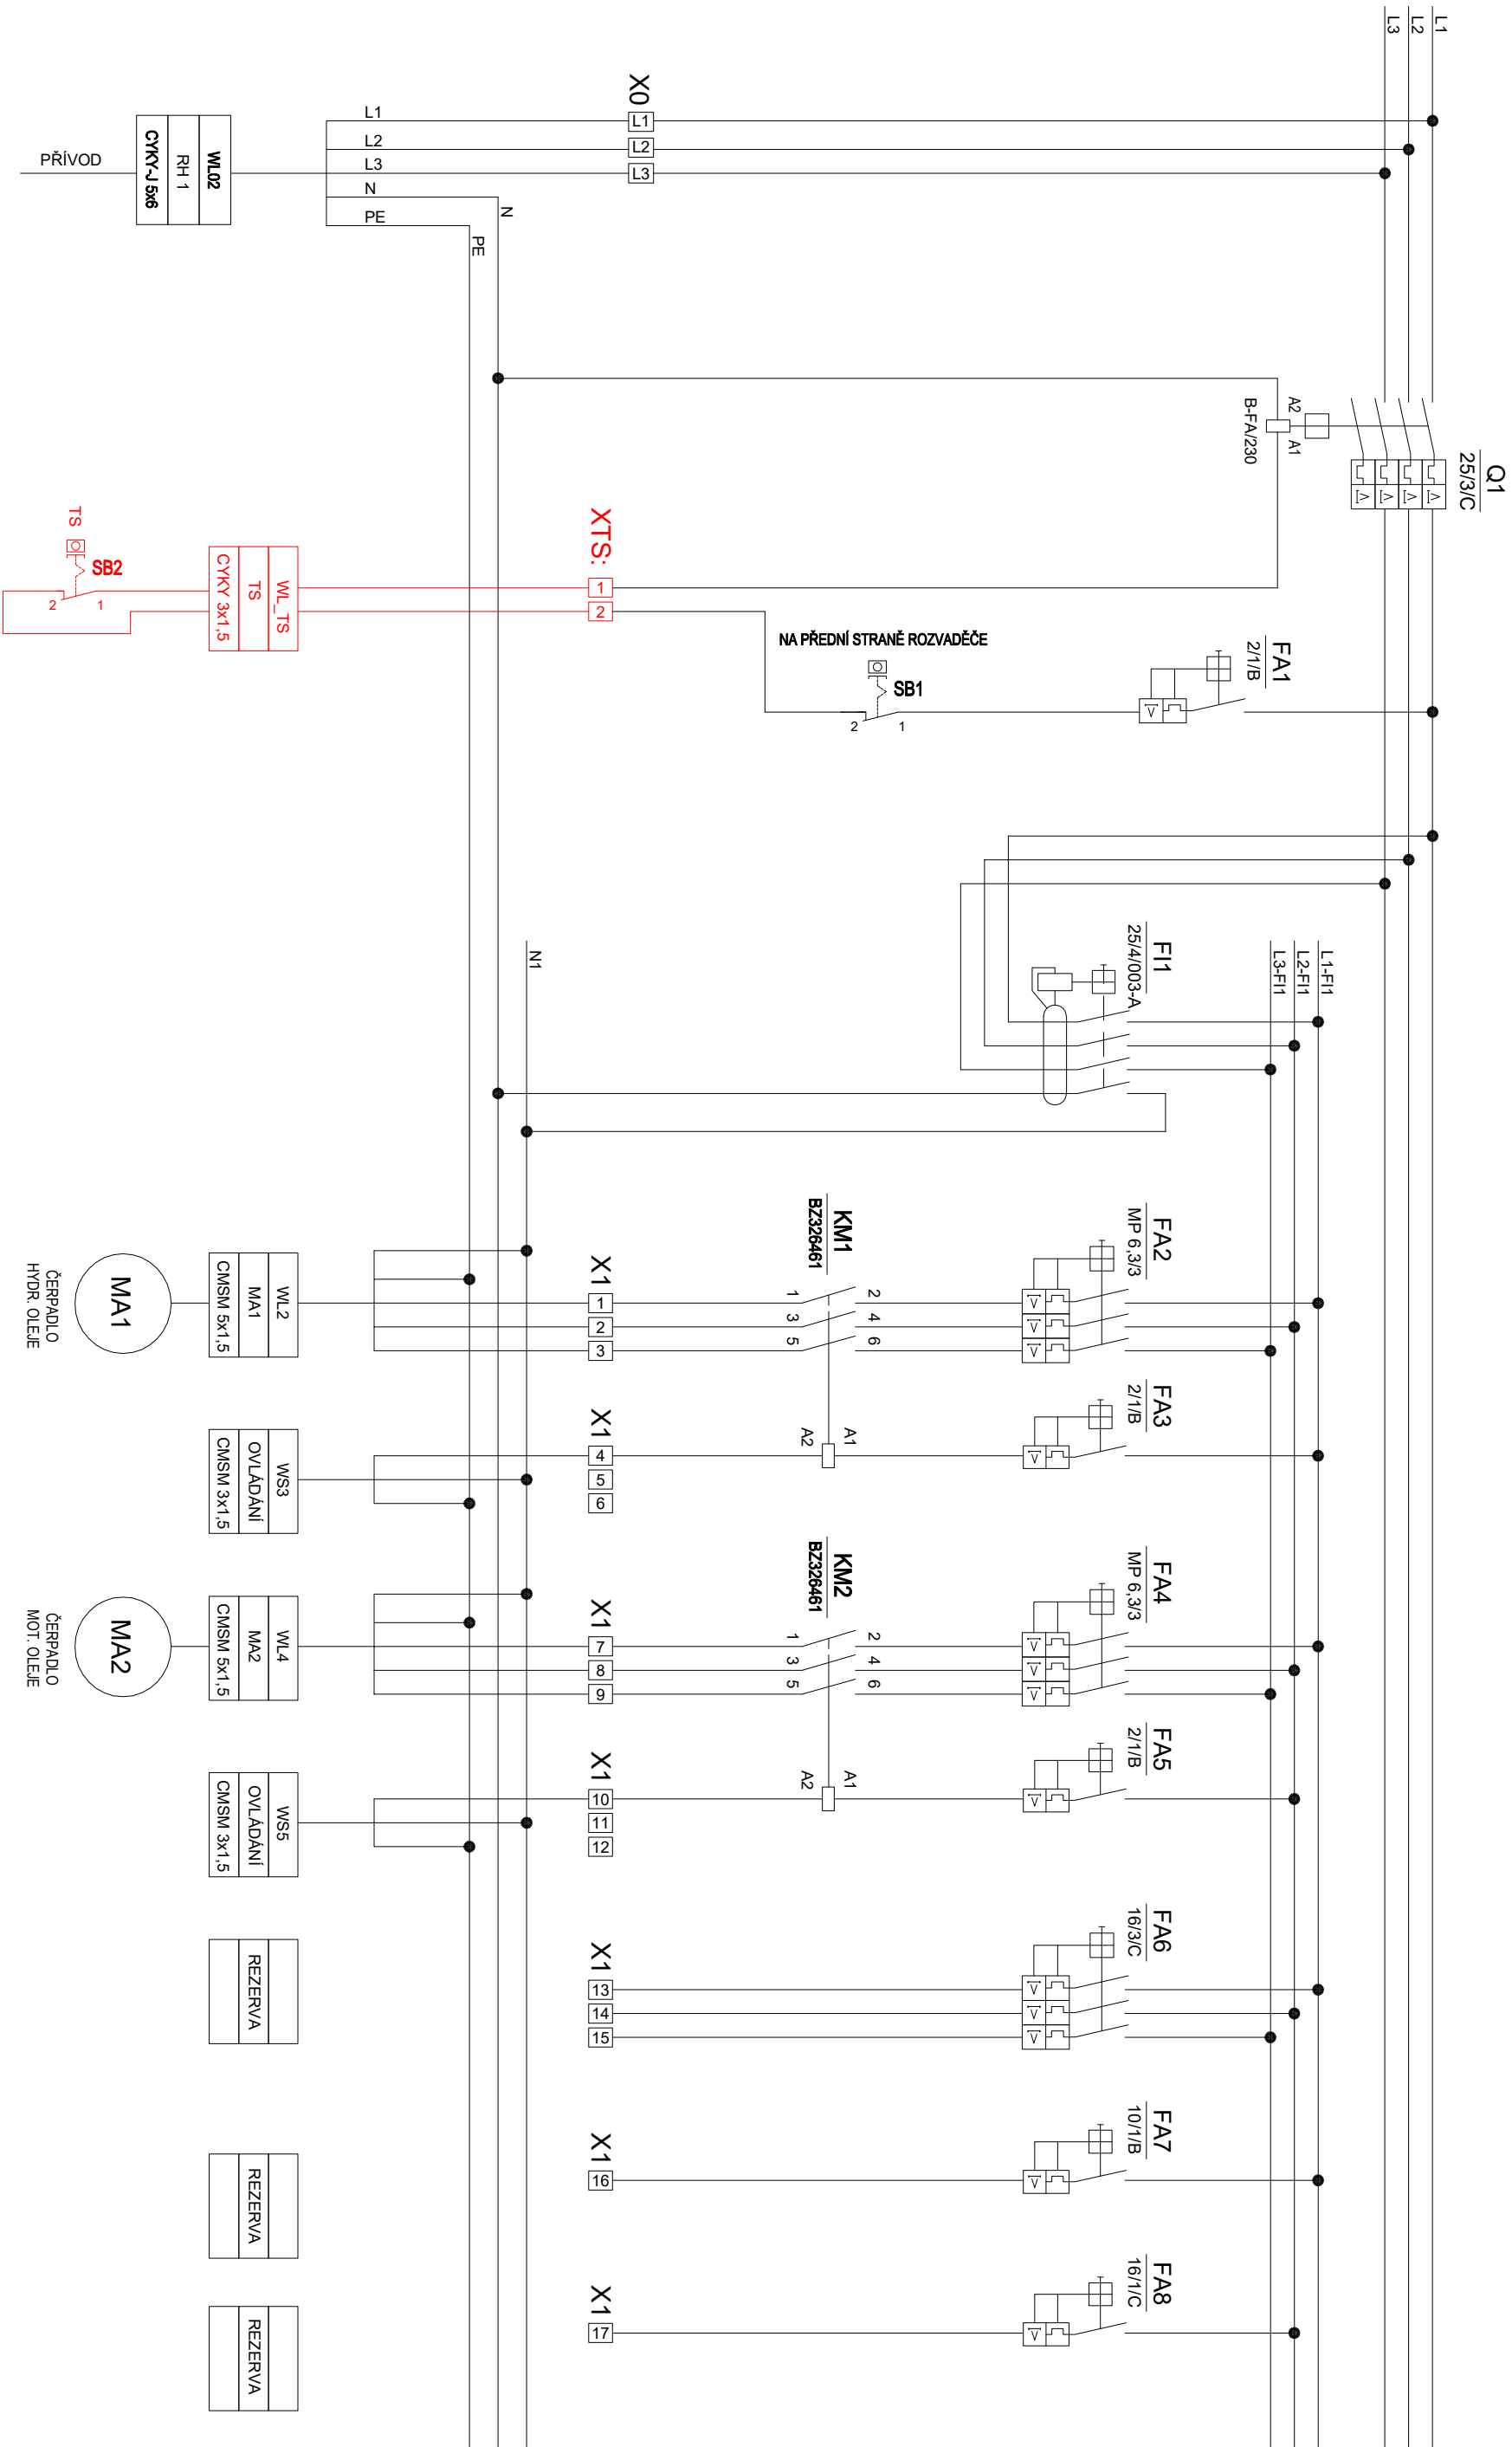

WL.2
MA1
CMSM 5x1,5

MA1
ČERPADLO
HYDR. OLEJE

WL.4
MA2
CMSM 5x1,5

MA2
ČERPADLO
MOT. OLEJE

WS3
OVLADÁNÍ
CMSM 3x1,5

WS5
OVLADÁNÍ
CMSM 3x1,5

REZERVA

REZERVA

REZERVA


WL02
RH 1
CYKY-J 5x6


WL_TS
TS
CYKY 3x1,5


SB2
TS

LIST 2

CELKEM : 5

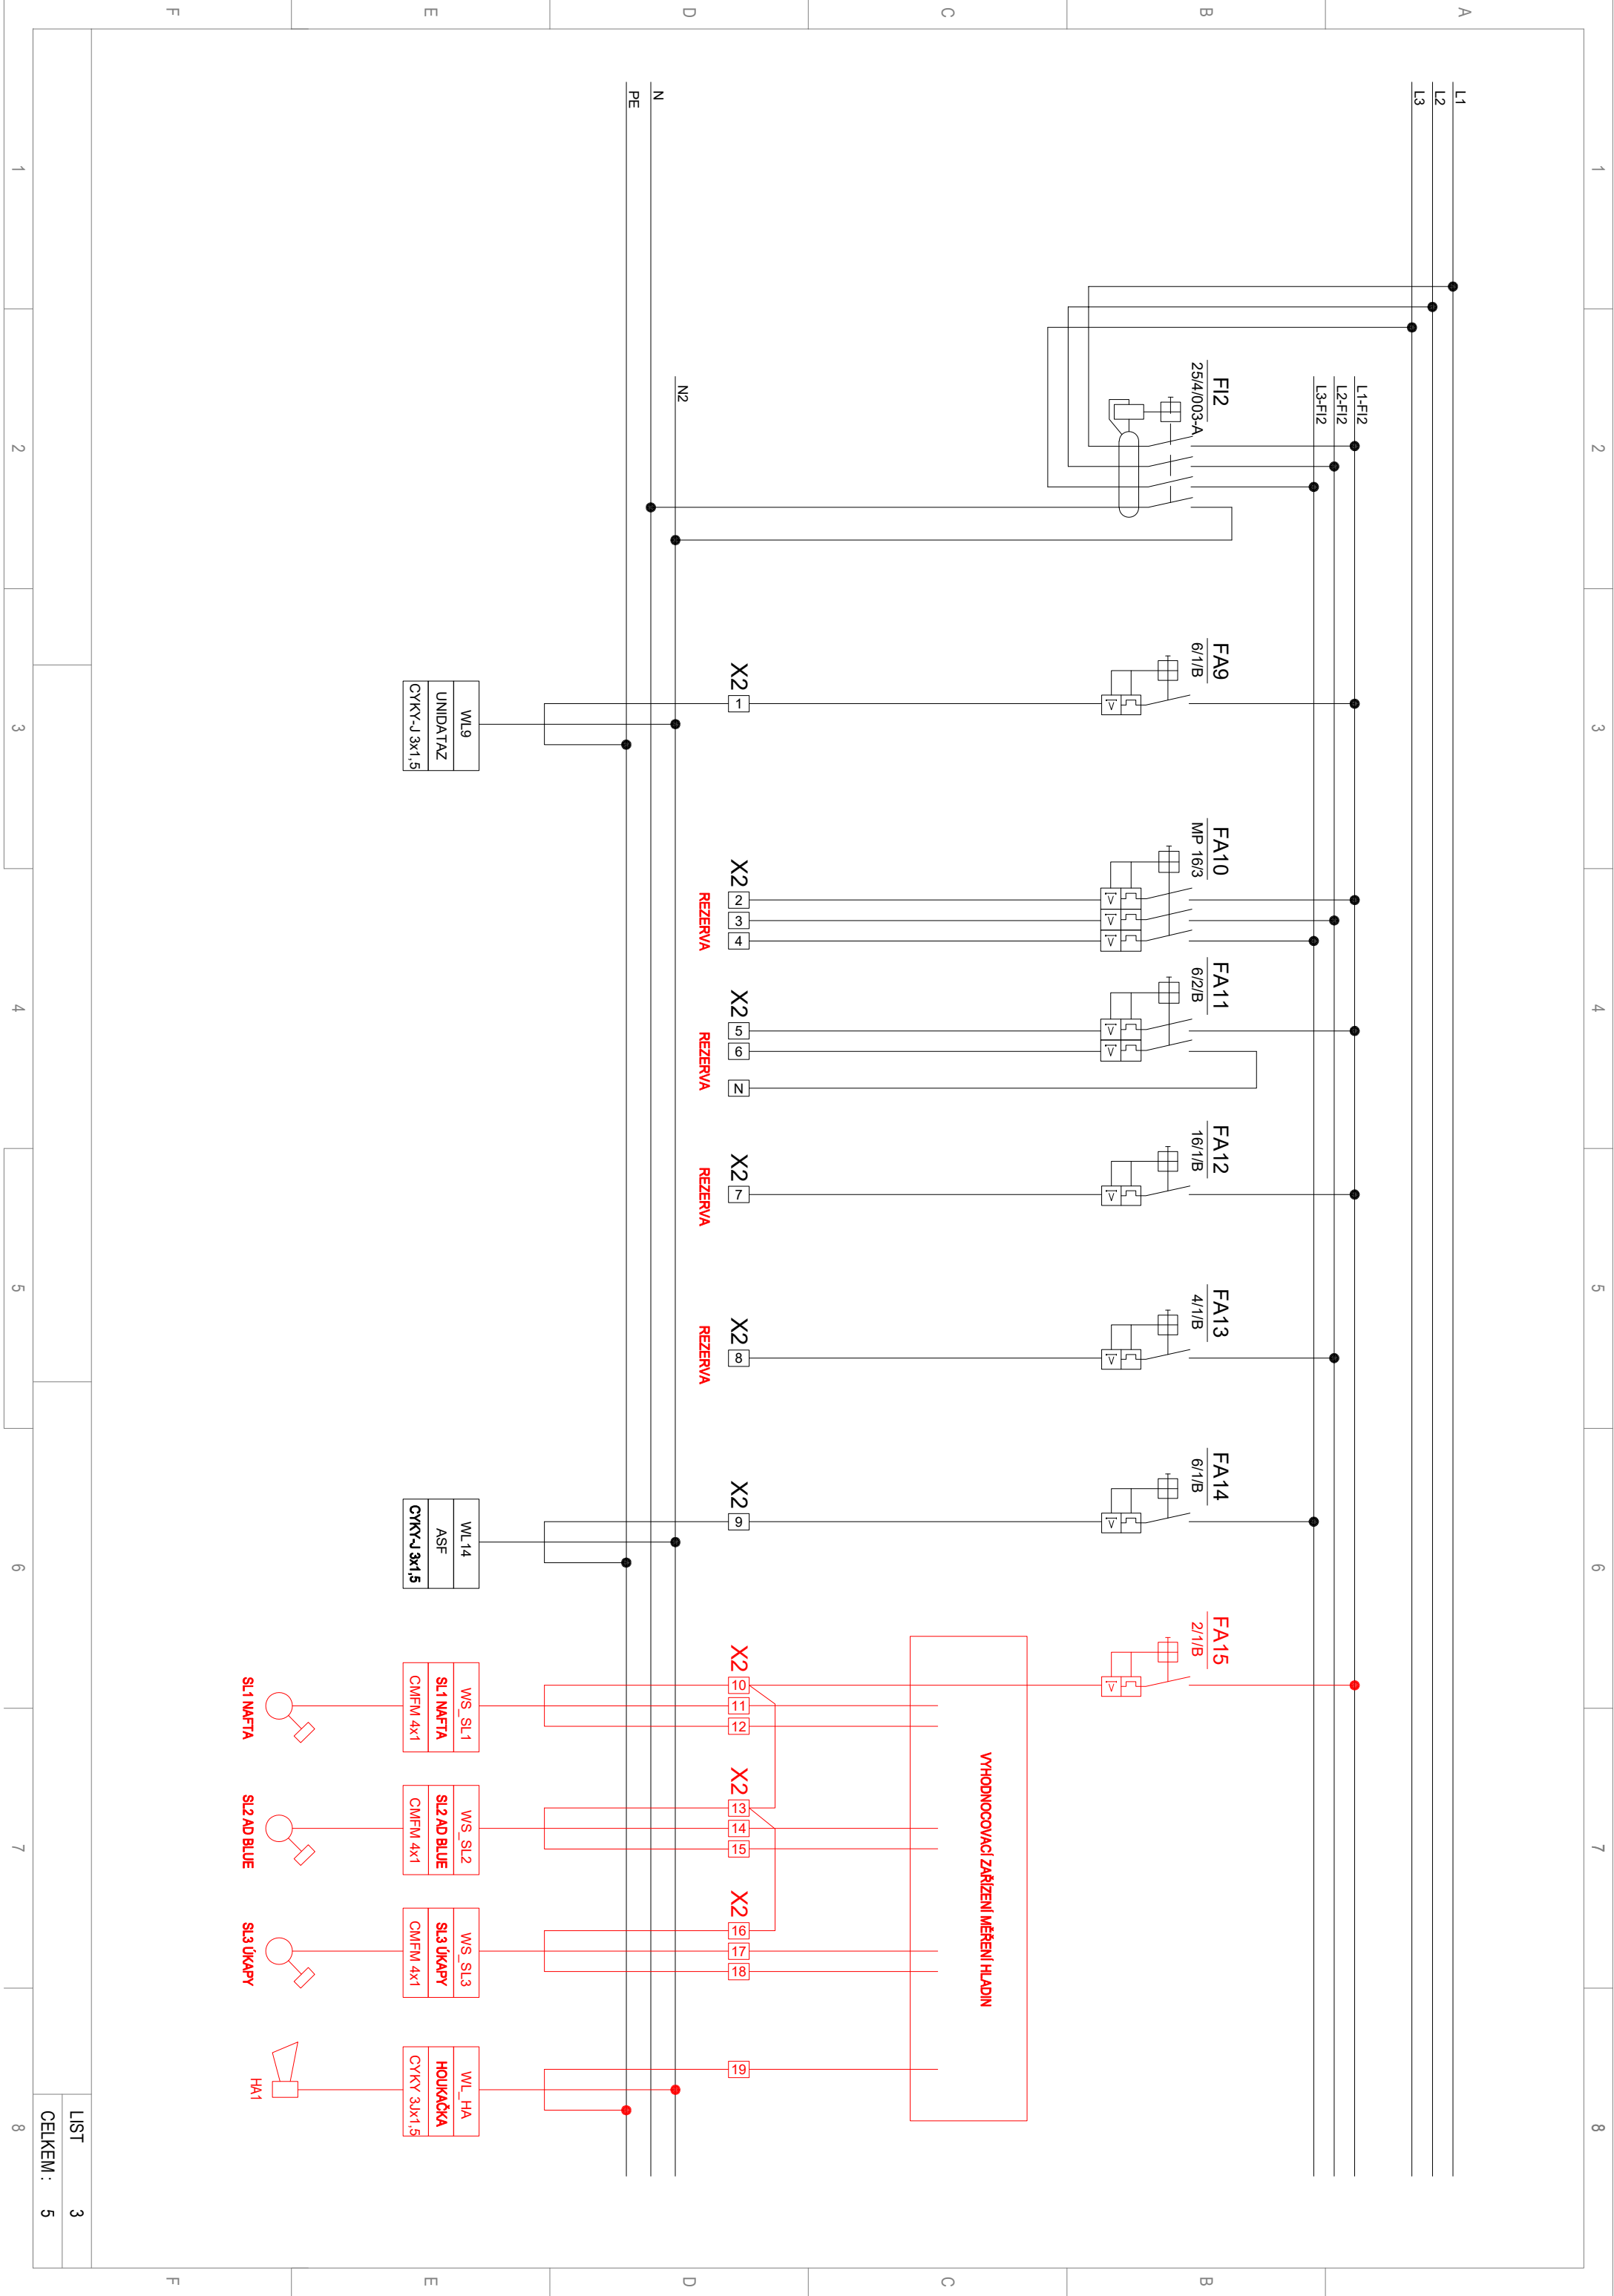

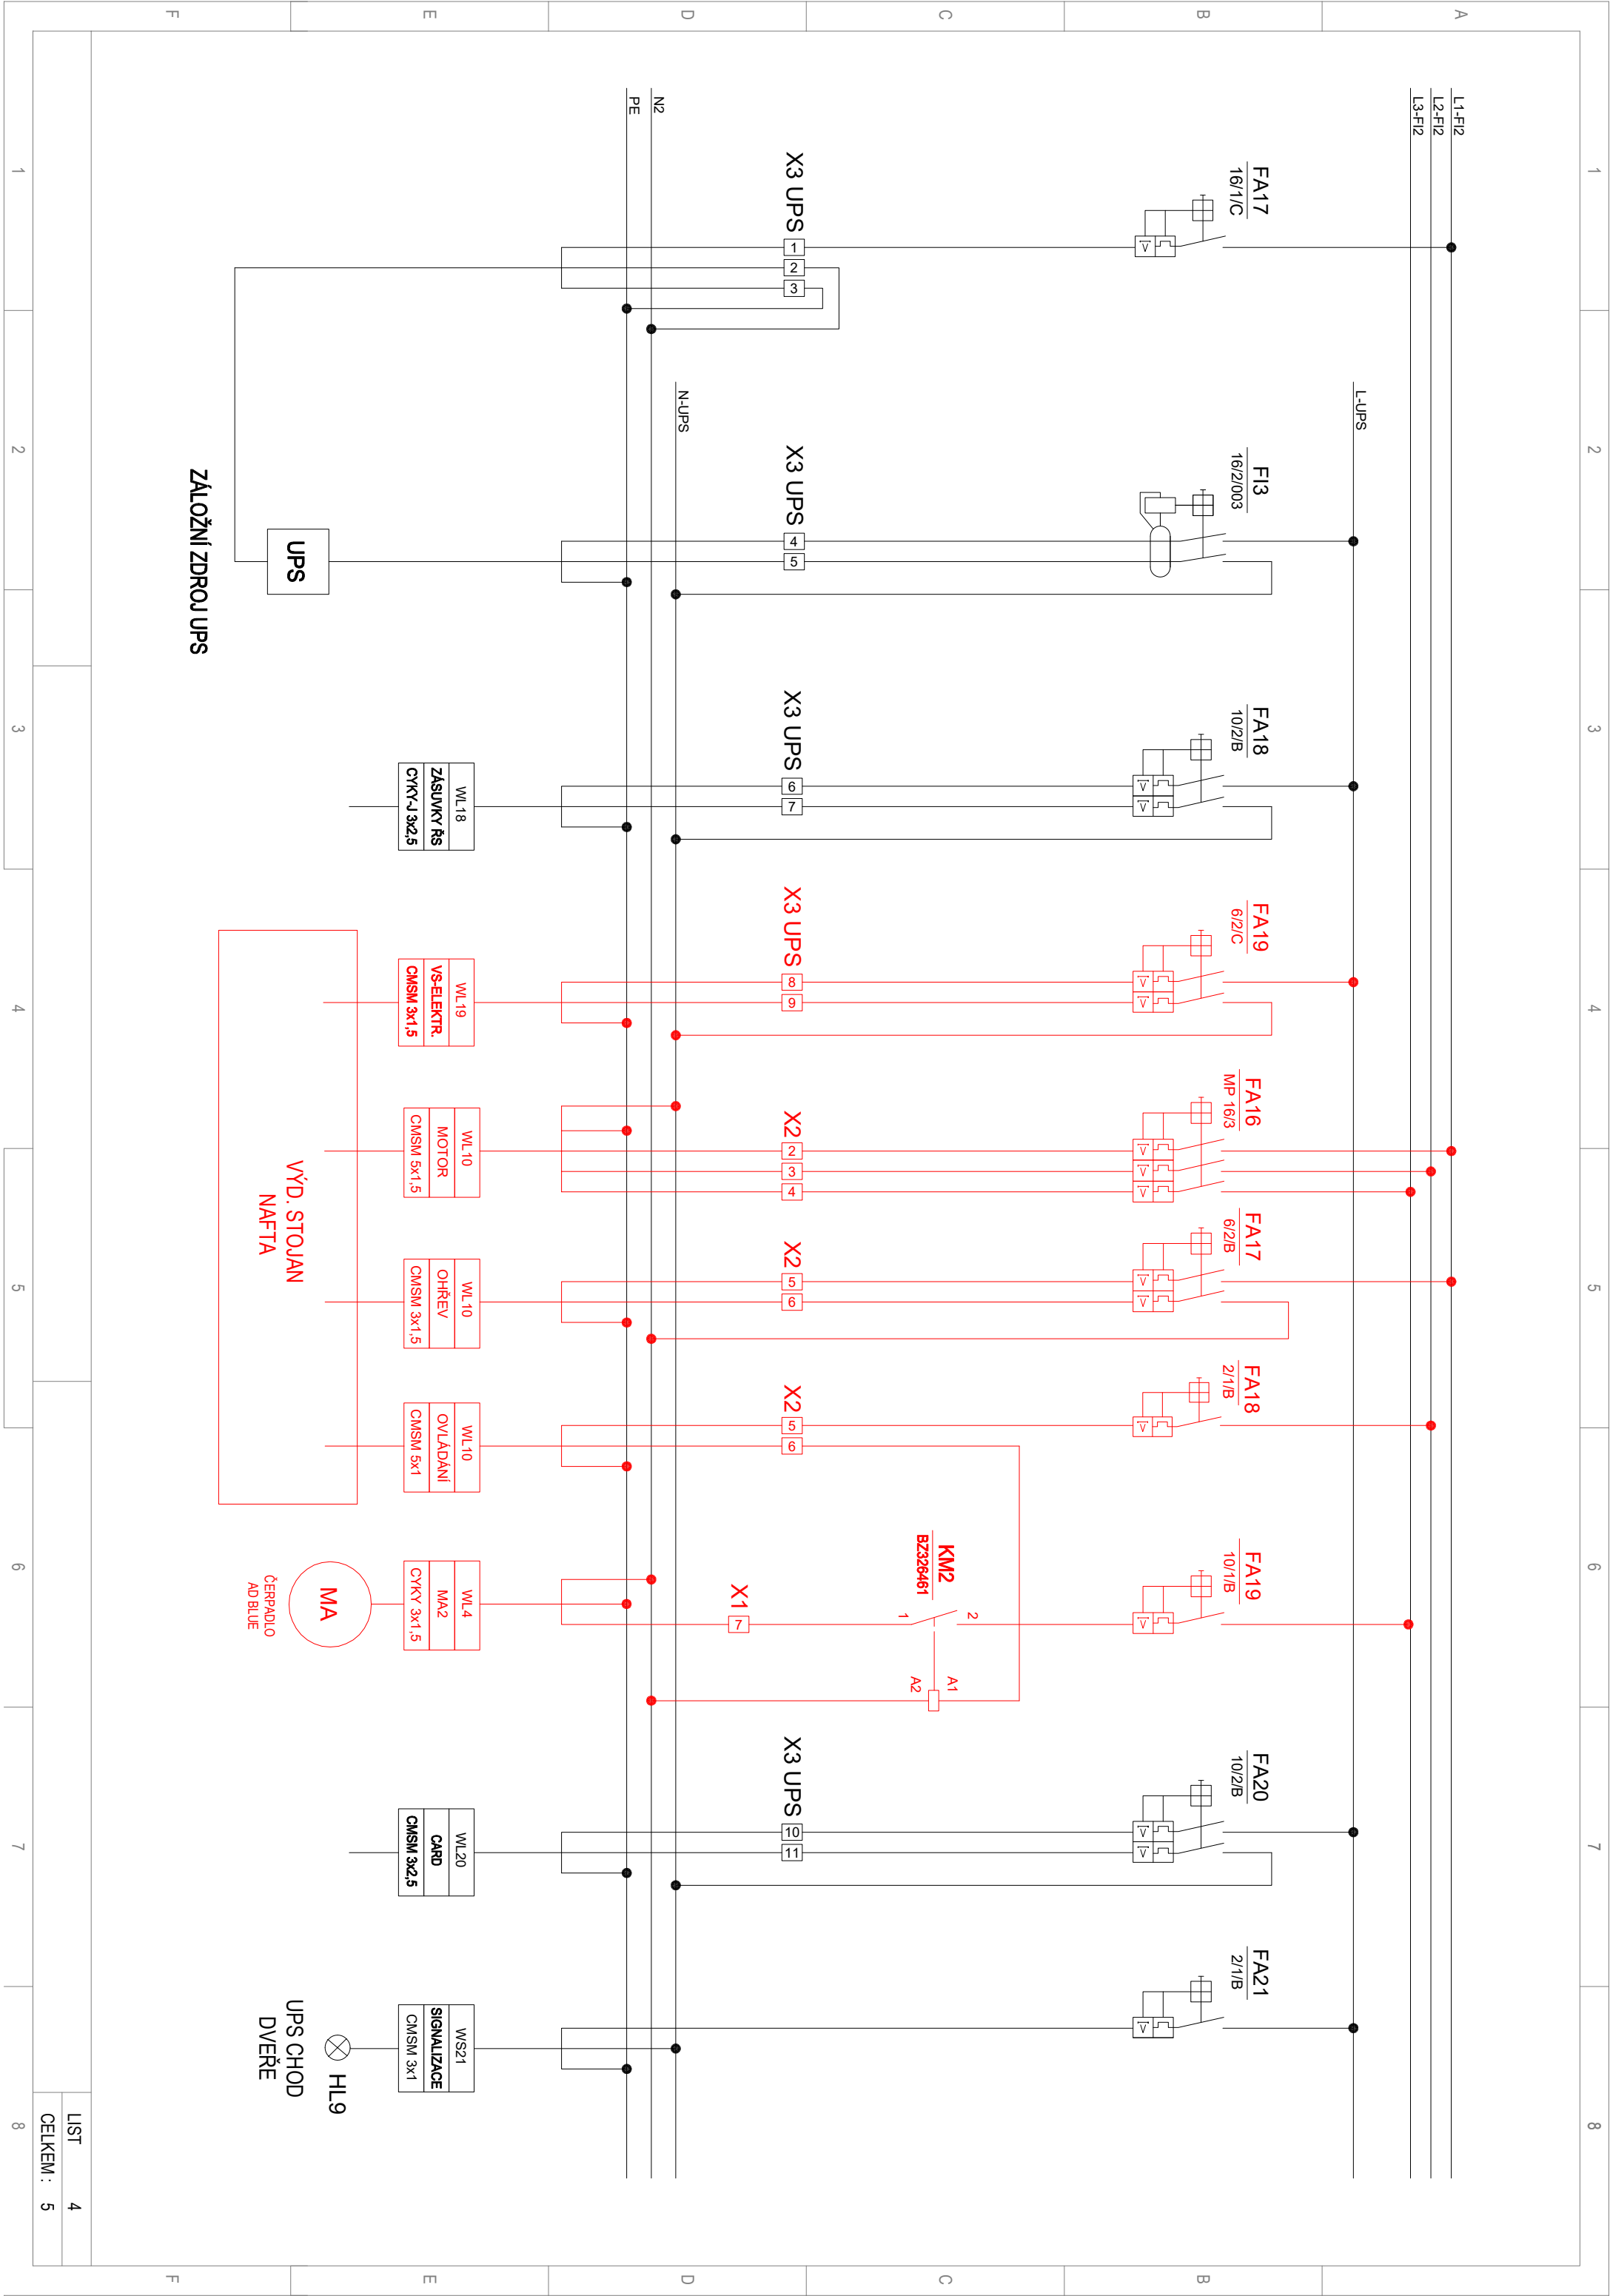

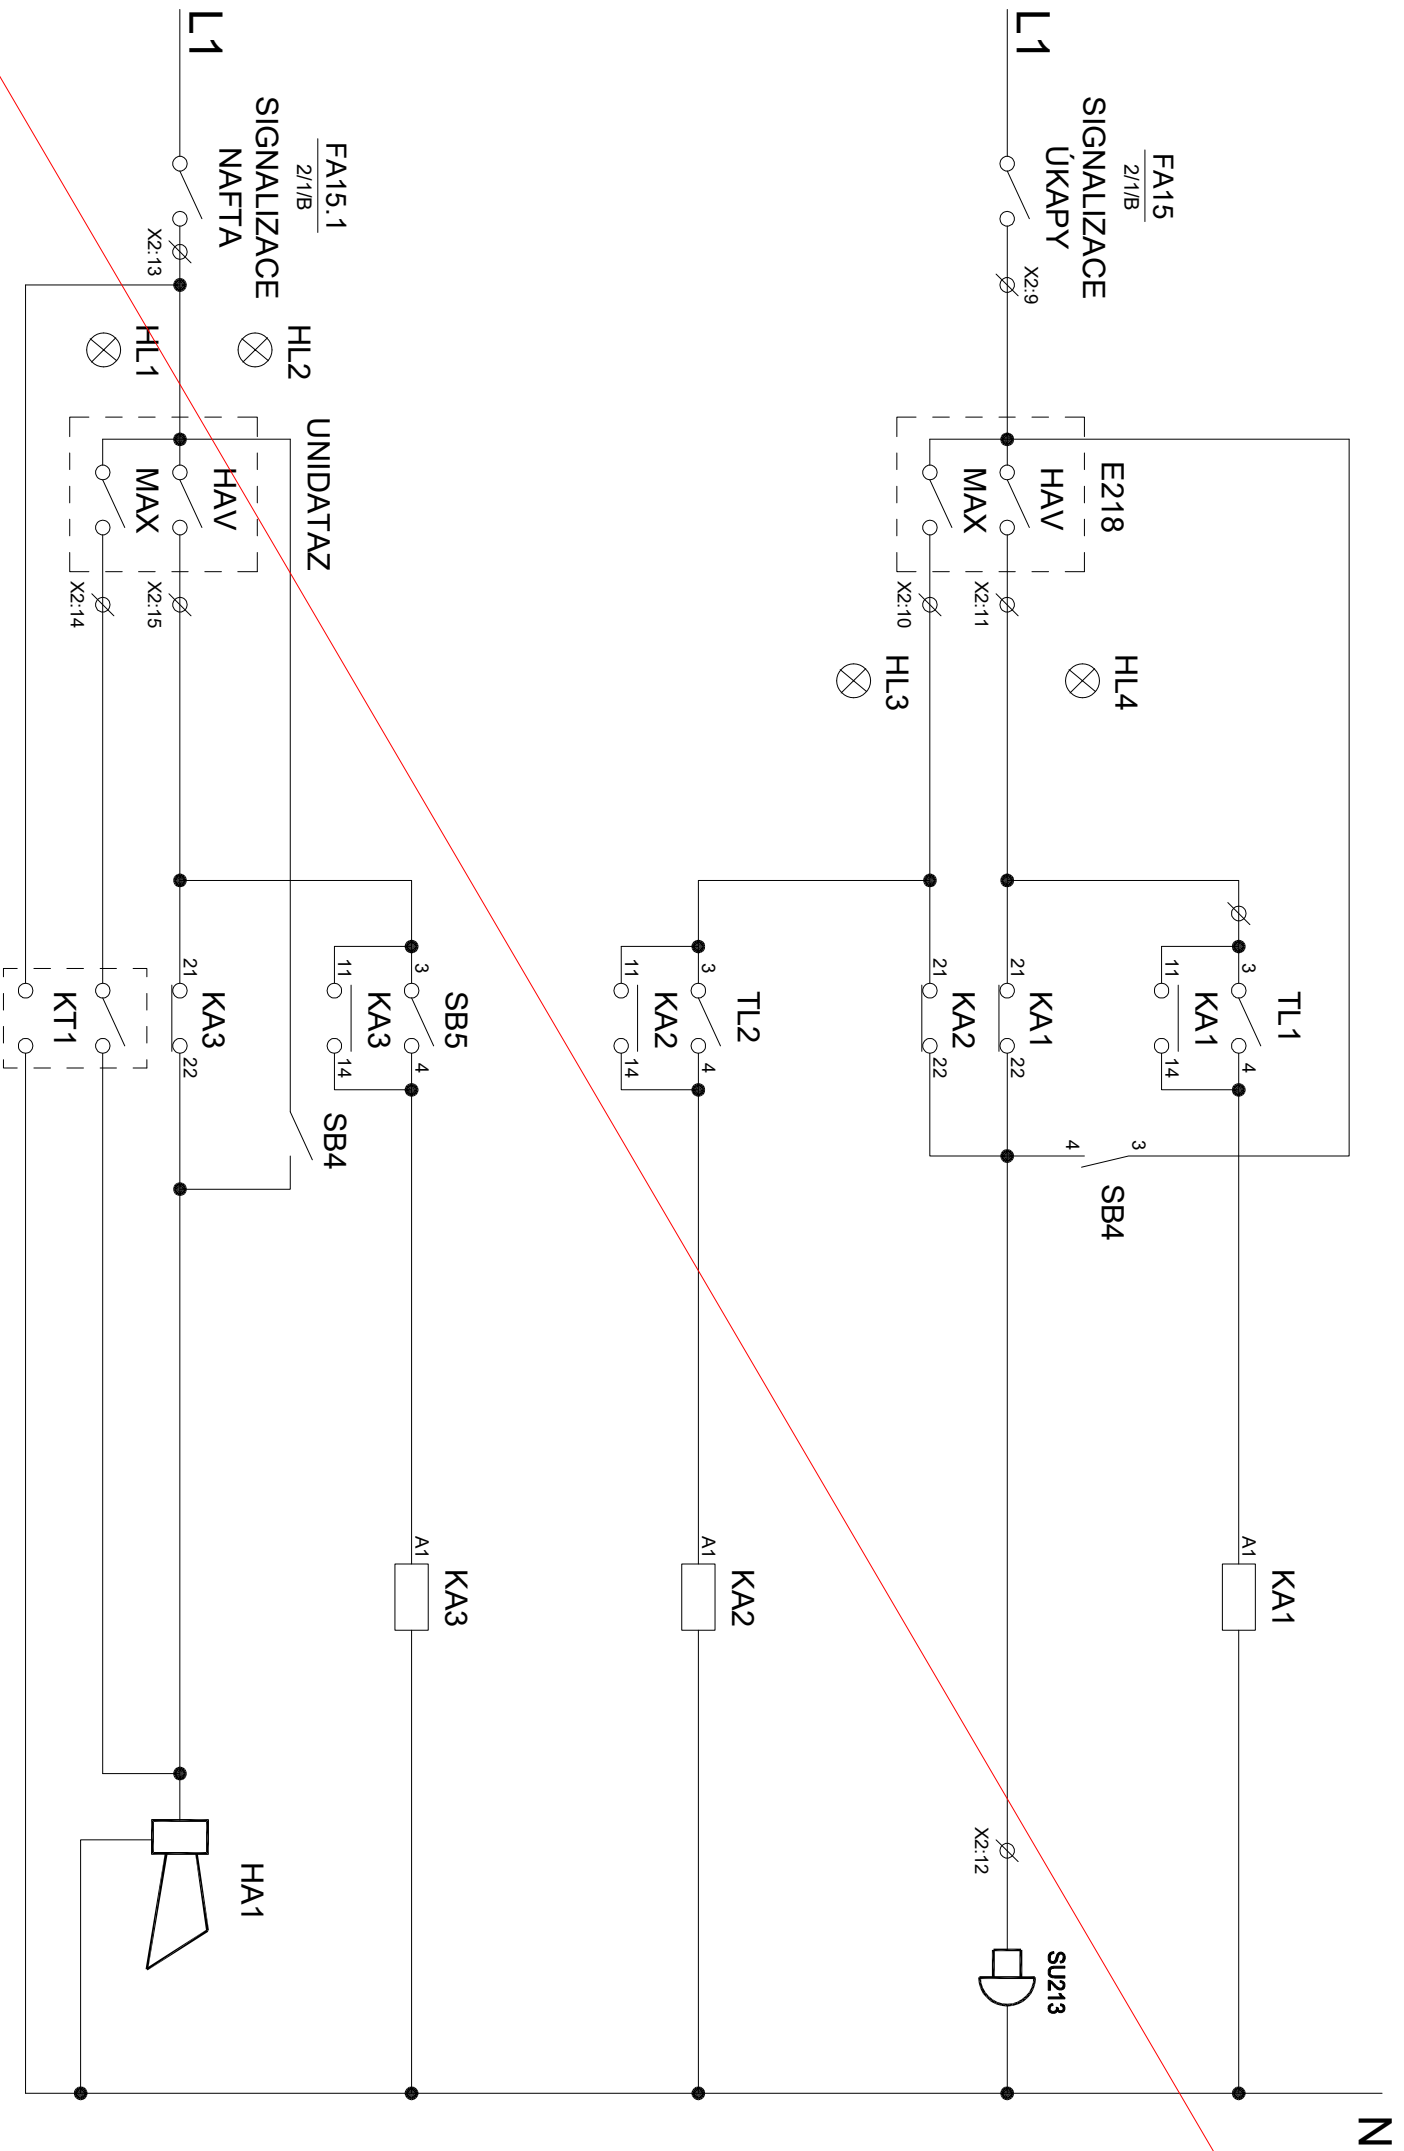

ZRUŠENO