



VRTÁNÍ VÍKA, DN 700 - 1ks

M 1:10

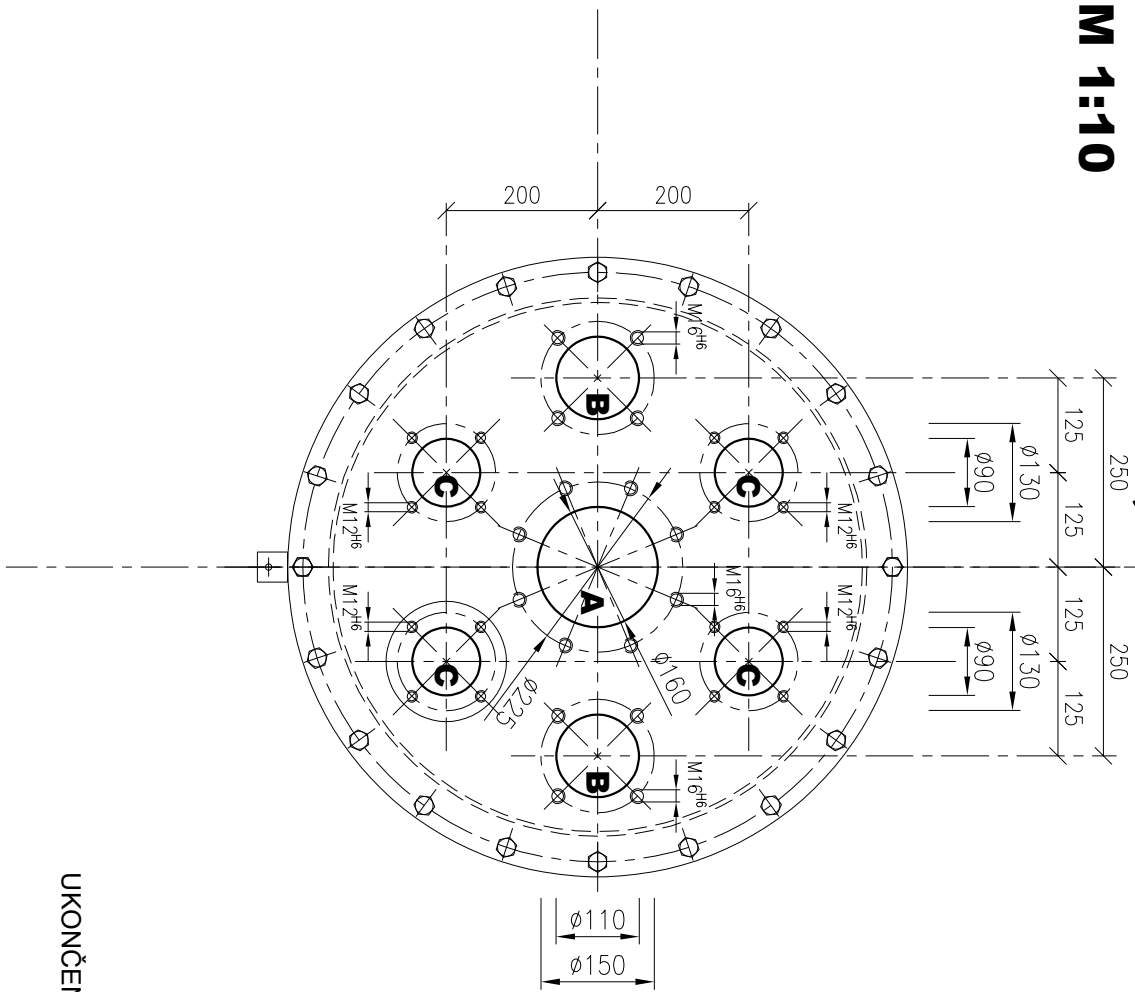

OSAZENÍ VÍKA NÁDRŽE ADBLUE

M 1:10

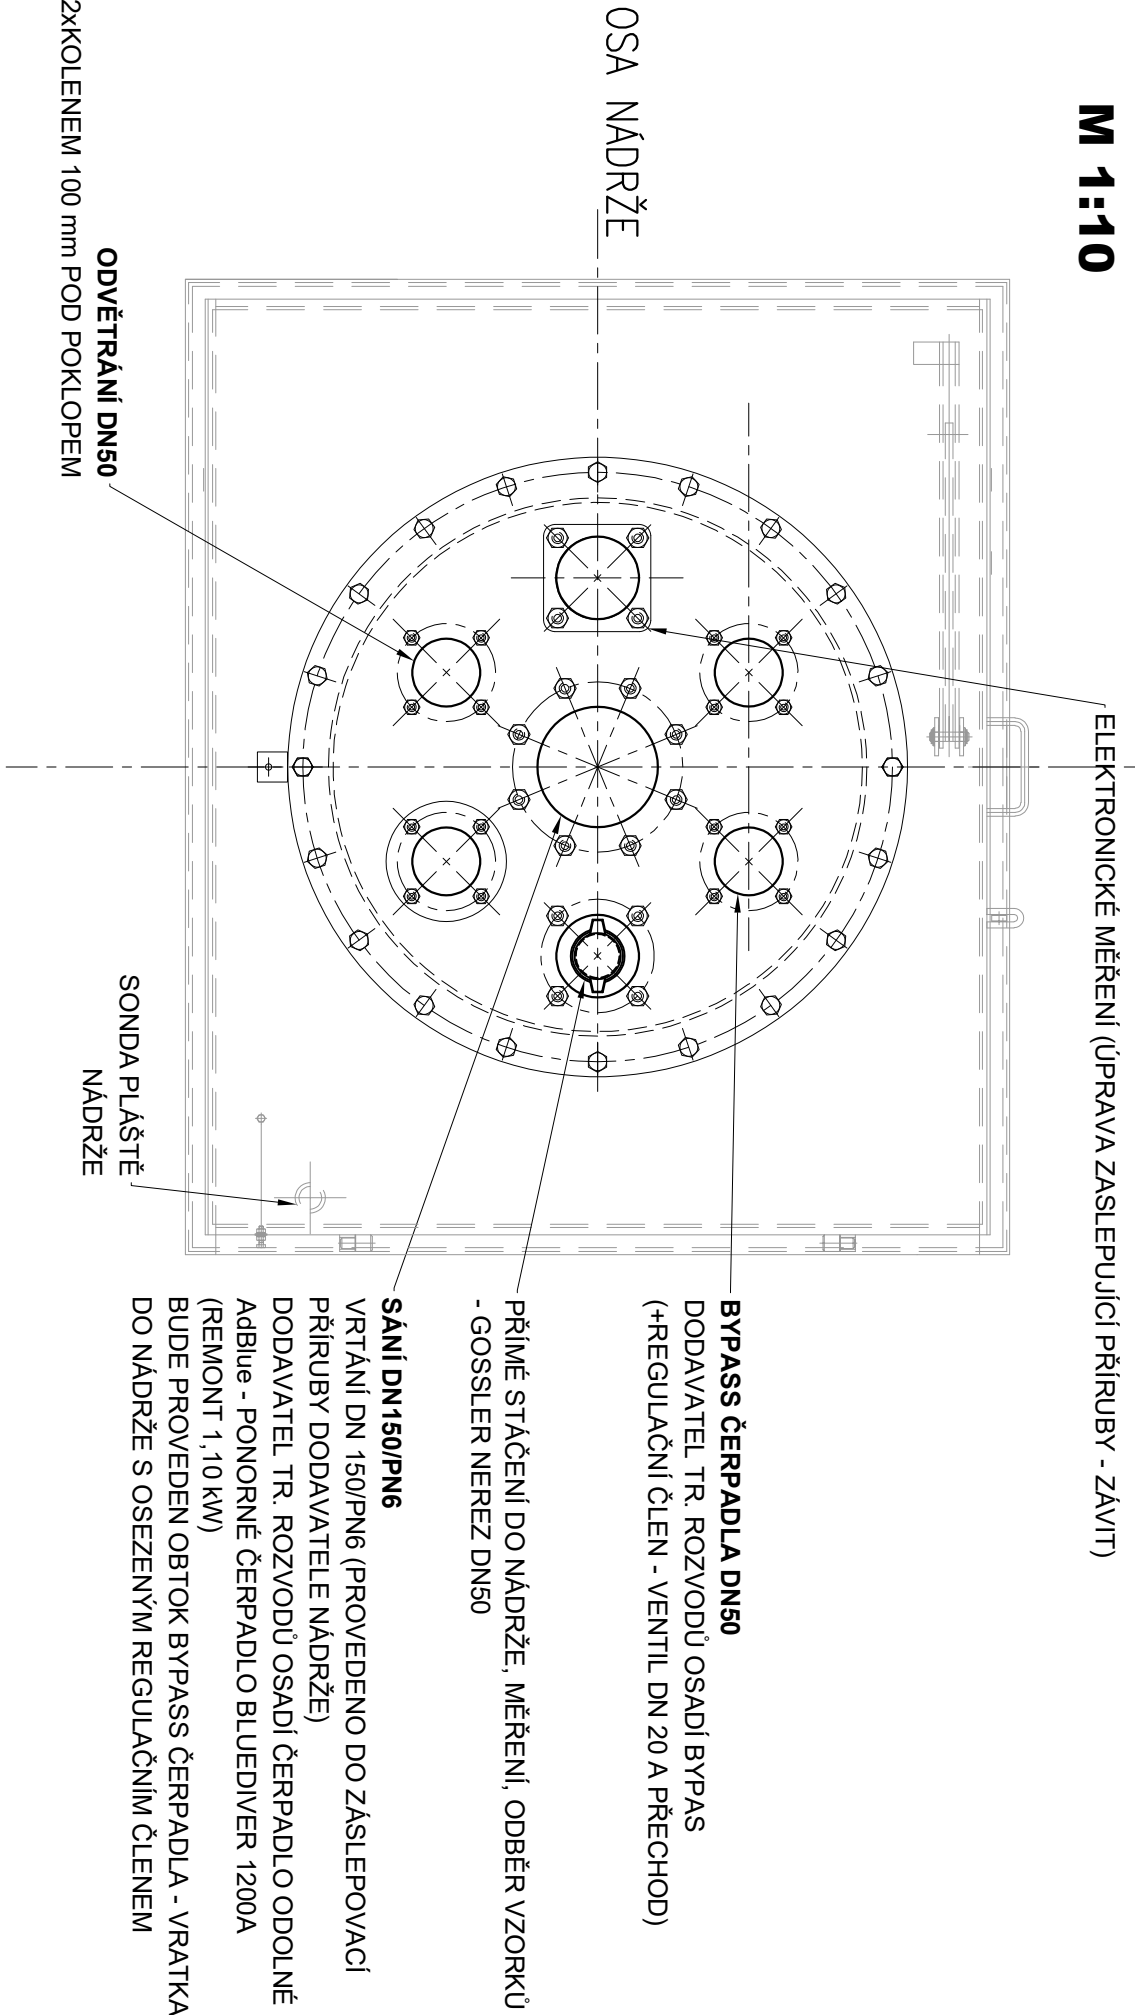

OZNAČENÍ VRTÁNÍ VÍKA TYP ADBLUE, DN700 - 1 KS

C	4	ARMATURA STÁČECÍ ODVĚTRÁVACÍ, BYPASS - DN65/PN6	OSADIT ZASLEPUJÍCÍ PŘÍRUBY
B	2	ARMATURA MĚRNÁ/MĚŘICÍ - DN80/PN6	
A	1	PONORNÉ ČERPADLO - DN150/PN16	
POZ.	KUSŮ	NÁZEV - OZNAČENÍ	


POZNÁMKA:

VÍKO:

- PŘESNÉ OSAZENÍ KONKRÉTNÍHO VÍKA VYCHÁZÍ ZE SITUACE TRUBNÍCH ROZVODŮ! TENTO VÝKRES ŘEŠÍ MOŽNÉ OSAZENÍ VÍKA, NIKOLIV KONKRÉTNÍ SITUACI NA STAVBĚ!
- NEMŮŽE-LI VÝROBCE SKLADOVACÍ NÁDRŽE ZAJISTIT PŘESNÉ VRTÁNÍ VÍK DLE VÝKRESU, NESMÍ TOTO VRTÁNÍ LIBOVOLNĚ ÚPRAVOVAT. ÚPRAVA JE MOŽNÁ PO SCHVÁLENÍ PROJEKTANTEM. VLASTNÍ VÍKO SE OSADÍ ZASLEPOVACÍMI PŘÍRUBAMI A TĚSNĚNÍM TL. 2 mm (NAPŘ. TEMA PLUS).
- VÍKO NÁDRŽE ADBLUE NEREZ ODOLNÝ ADBLUE
- VLASTNÍ VÍKO SE OSADÍ ZASLEPOVACÍMI PŘÍRUBAMI A TĚSNĚNÍM ODOLNÝM ADBLUE MIN. TL. 2 mm
- TĚSNĚNÍ VLASTNÍHO VÍKA K NÁDRŽI BUDE PROVEDENO TĚSNĚNÍM ODOLNÝM ADBLUE, MIN. TL. 2 mm
- SOUČÁSTI VÍK JE I SPOJOVACÍ MATERIÁL (ŠROUBY, MATICE, PODLOŽKY) - NEREZI

POZN.: UVEDENÉ OBCHODNÍ NÁZVY VÝROBKŮ JSOU POUZE INFORMATIVNÍ V RÁMCÍ PROJEKTU A MOHOU BÝT POUŽITY PODOBNÉ SE STEJNÝMI NEBO LEPŠÍMI PARAMETRY.

±0,000 = PODLAHA 1.NP

NÁZEV PROJEKTU "Stavební úpravy objektů čerpací stanice a myčky vozidel - SAKO Brno, a.s., Černovická 15" MÍSTO STAVBY Avea1 SVOZ TKO SAKO, SAKO Brno, Černovická 454/15, Komárov, 617 00 Brno Jih, parc. č. 158/1, 158/2, 158/9, 158/11, 158/13, k.ú. Komárov (611 026) STAVEBNÍK SAKO Brno a.s., Jedovnická 4247/2, Židenice, 62800 Brno OBJEKT S04 - ČSPh		ČÍSLO D.1.5	
ČÁST PROJEKTU DOKUMENTACE TECHNOLOGICKÉHO ZAŘÍZENÍ		ČÍSLO 05	
NÁZEV VRTÁNÍ A OSAZENÍ VÍKA NÁDRŽE ADBLUE		ČÍSLO 05	
AUTORIZOVANÝ PROJEKTANT ING. JOSEF ŠRÁMEK c.autorizace: 1006026		ČÍSLO ZAKÁZKY 202315	
HLAVNÍ INŽENÝR PROJEKTU ING. STANISLAV SMOUK		DATA 08/2024	
VYPRACOVAL ING. ZUZANA POKORNÁ		MĚŘÍTKO STUPĚŇ	
 GARANT projekt s.r.o. Sroňkova 103/18, 602 00 Brno IČ: 06722865, DIČ: CZ06722865 E-mail: info@garantprojekt.cz mob: 608 213 528 web: garantprojekt.cz		1: 10	
		DPS	