



# PŮDORYS ÚKAPOVÉ VANY

**- NM A ADBLUE, 4 PISTOLE, SACÍ SYSTÉM NM, TLAČNÝ ADBLUE, 1KS**  
**M 1:10**

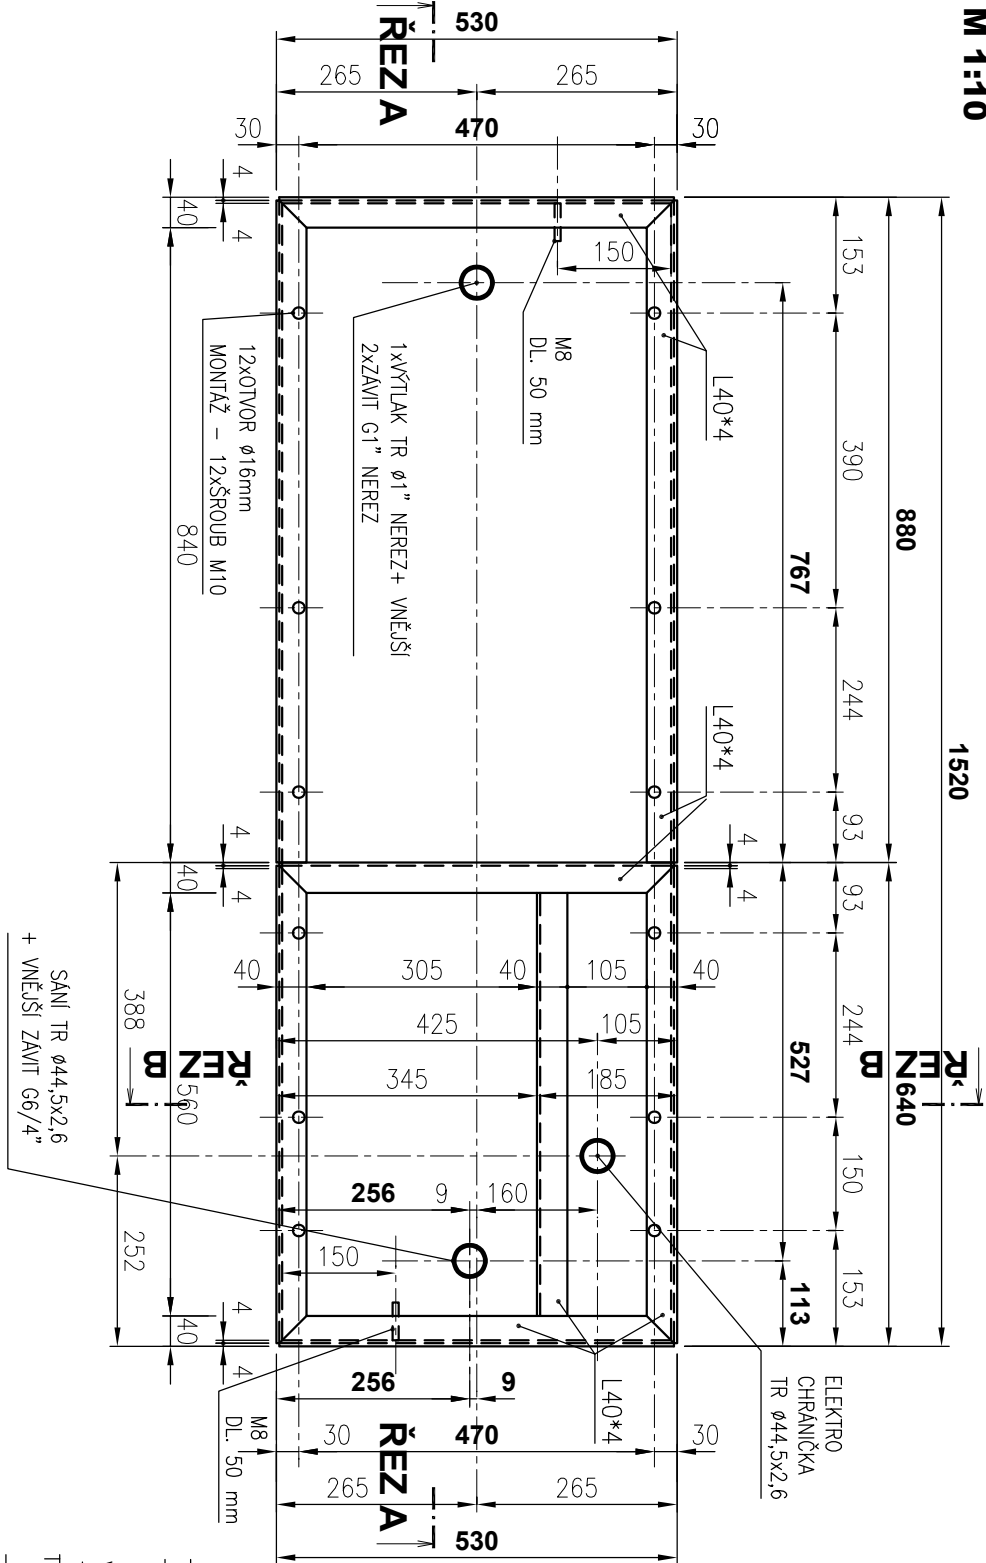


# ŘEZ A-A

# M 1:10

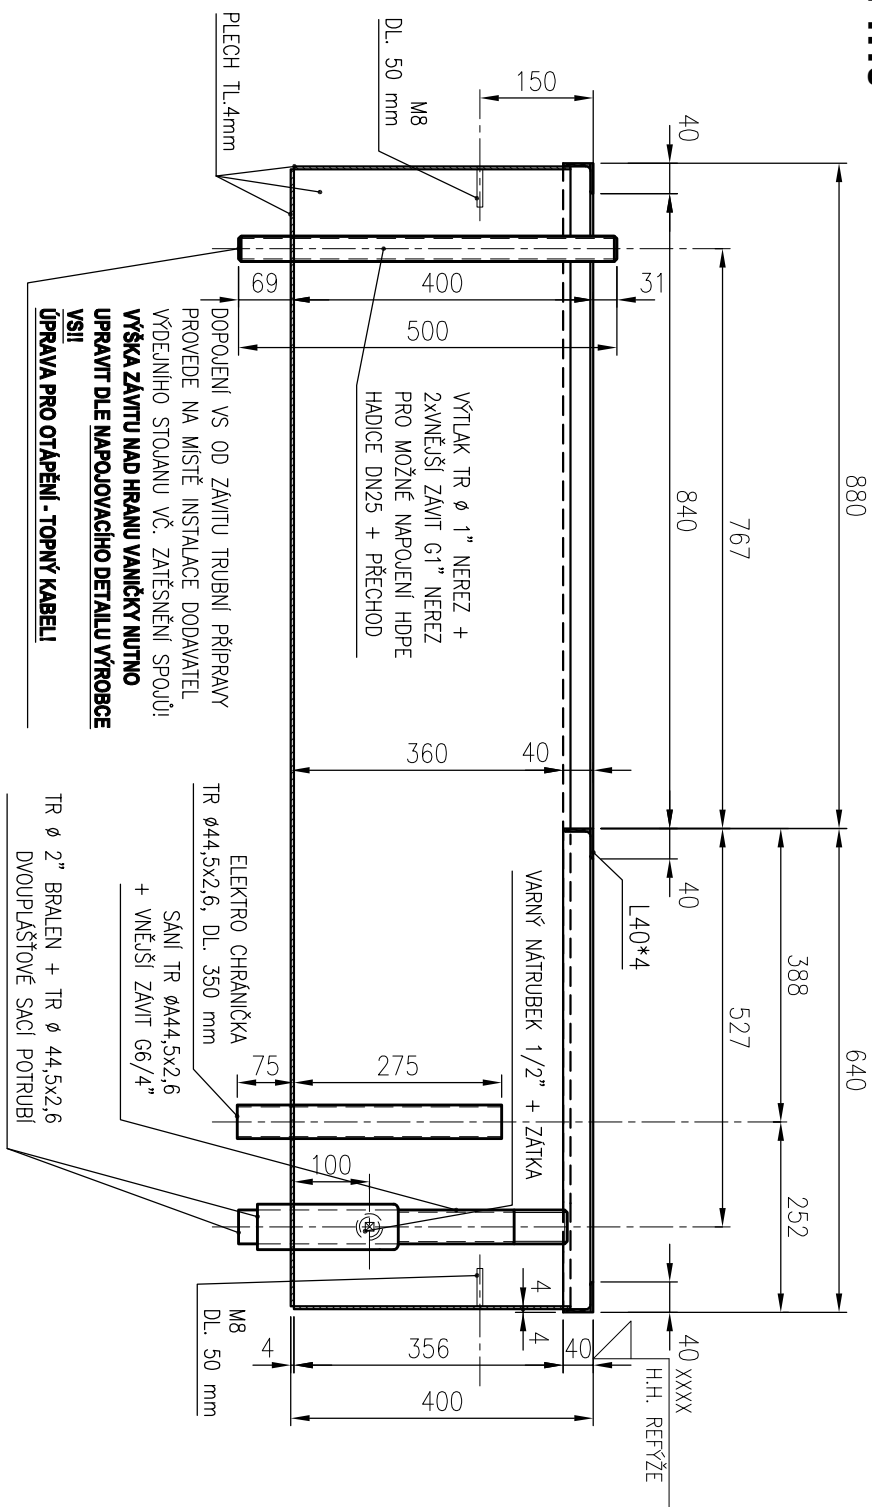

# RÉN B-B

**M 1:10**

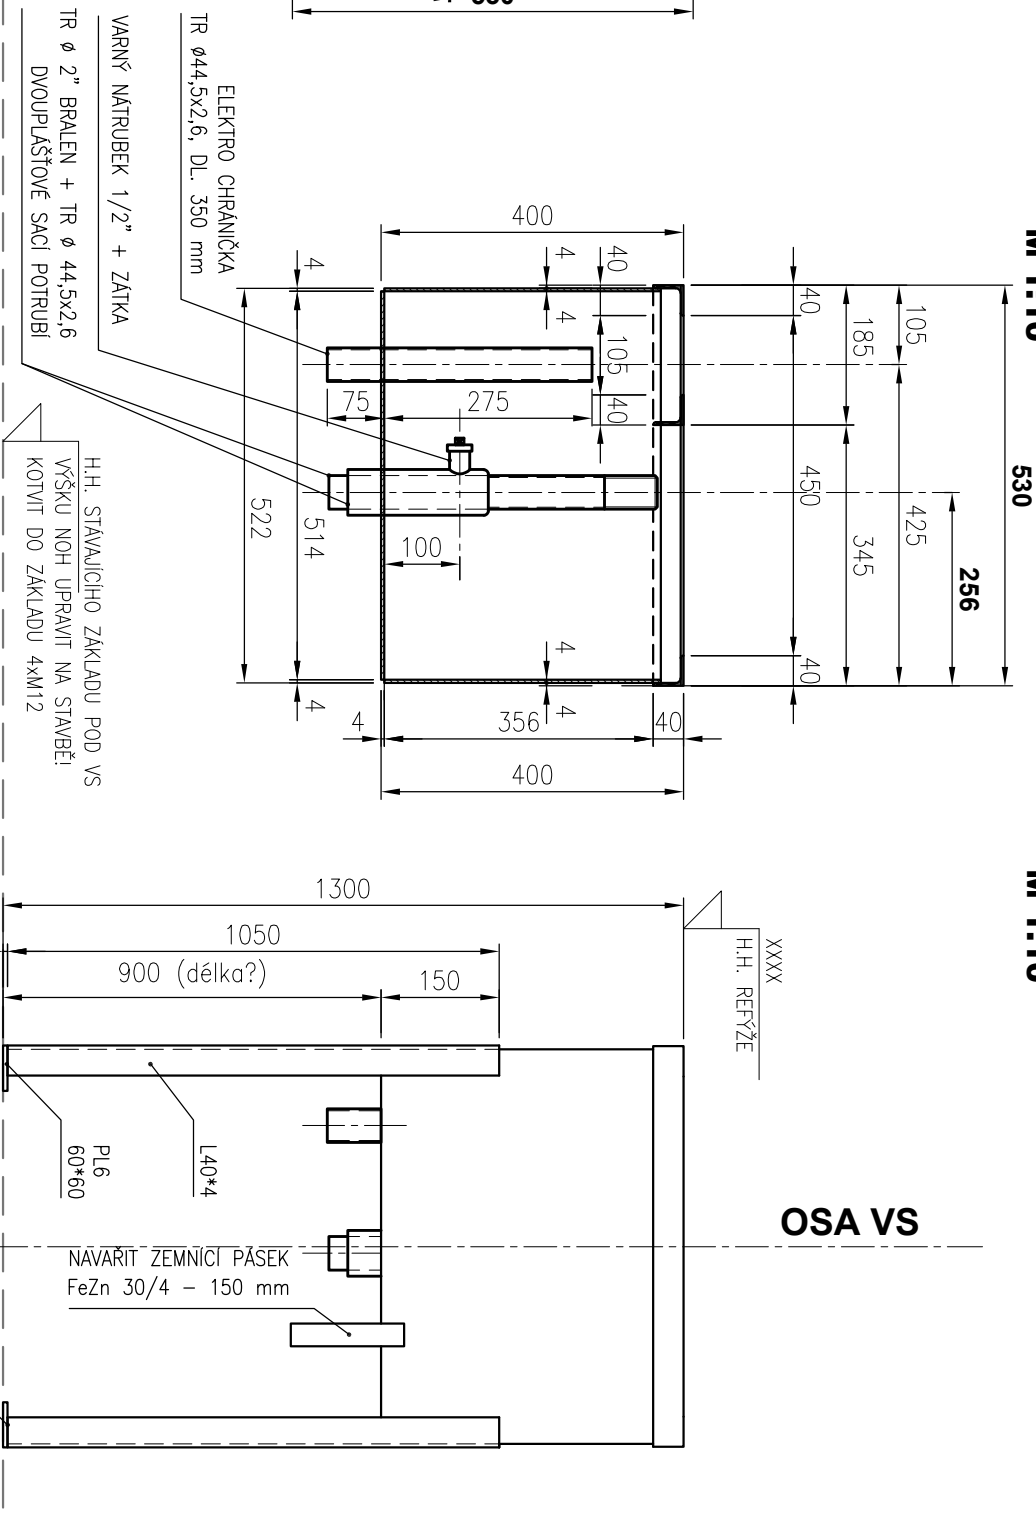

# POHLED

**M 1:10**

- STOJANOVÁ VANIČKA UPRAVENA DLE SKUTEČNĚ POUŽITÉHO STOJANU;
- STOJANOVÁ VANIČKA PROVEDENA JAKO VODĚNEPROSTUPNÁ (VODOTĚSNÁ)
- NOHY ÚKAPOVÉ VANIČKY L40/4 ZAKRÁŠTIT DLE SKUTEČNĚ VŠECHY ZÁKL. PASU/PODBETONÁVKY
- PO USAZENÍ PROVĚST PŘÍPOJENÍ NA ZEMLICI SOUSTAVU – VIZ. PROJEKT ELEKTRO
- NÁTĚR VNĚJŠÍCH I VNITŘNÍCH POVRCHŮ 2x EPOXY DHT, KOVOVÝ POVRCH OPATŘIT PODKLADNÍM NÁTĚREM
- VHODNÉHO ANTIKOROZNÍHO ZÁKLADU (NEJLÉPE S2300, NEBO S2300 HB)
- U POTRUBÍ ADBLUE PROVĚST OTÁPĚNÍ POTRUBÍ VE VANIČCEI;

POZN.: UVEDENÉ OBCHODNÍ NÁZVY VÝROBKŮ JSOU POUZE INFORMATIVNÍ V RÁMCÍ PROJEKTU A MOHOU BÝT POUŽITÝ PODOBNĚ SE STEJNÝMI NEBO LEPŠÍMI PARAMETRY

±0,000 = PODLAHA 1.NF

<p>NÁZEV PROJEKTU "Stavební úpravy objektů čerpací stanice a myčky vozidel - SAKO Brno, a.s., Černovická 15" MÍSTO STAVBY Areál SVOZ TŘKO SAKO, SAKO Brno, Černovická 454/15, Komárov, 617 00 Brno Jih, par. č. 158/1, 158/2, 158/9, 158/11, 158/13, k.ú. Komárov (611026) STAVEBNÍK SAKO Brno a.s., Jedovnická 4247/2, Židenice, 62800 Brno OBJEKT S004 - ČSPH ČÁST PROJEKTU DOKUMENTACE TECHNOLOGICKÉHO ZAŘÍZENÍ</p>		<p>ČÍSLO D.1.5</p>
<p>NÁZEV INSTALAČNÍ VANA STOLJANU</p>		<p>ČÍSLO 07</p>
<p>1: 10 DPS</p>		