

KAT.ÚZEM./ULICE/DRUH POVRCHU  
VZDÁLENOST SMĚROVÝCH BODŮ

ŽIDENICE	LÍŠEŇ		
62.65		V OBJEKTU	38.09

SB1 90.00 SB2 90.00

DSO 006.5 PŘÍPOJKA VODOVODU OBJEKTU SO 541  
PODÉLNÝ PROFIL

MĚŘÍTKO DÉLEK 1 :500  
MĚŘÍTKO VÝŠEK 1 :100

HLOUBKA DNA POTRUBÍ

KÓTA DNA POTRUBÍ


KÓTA UPRAVENÉHO TERÉNU

KÓTA ROSTLÉHO TERÉNU

Srovn. rovina (m n.m.)

STANIČENÍ (KM)

SKLON (o/oo) NA DÉLKU(m)  
MATERIAL PROFIL(mm)-DÉLKA(m)

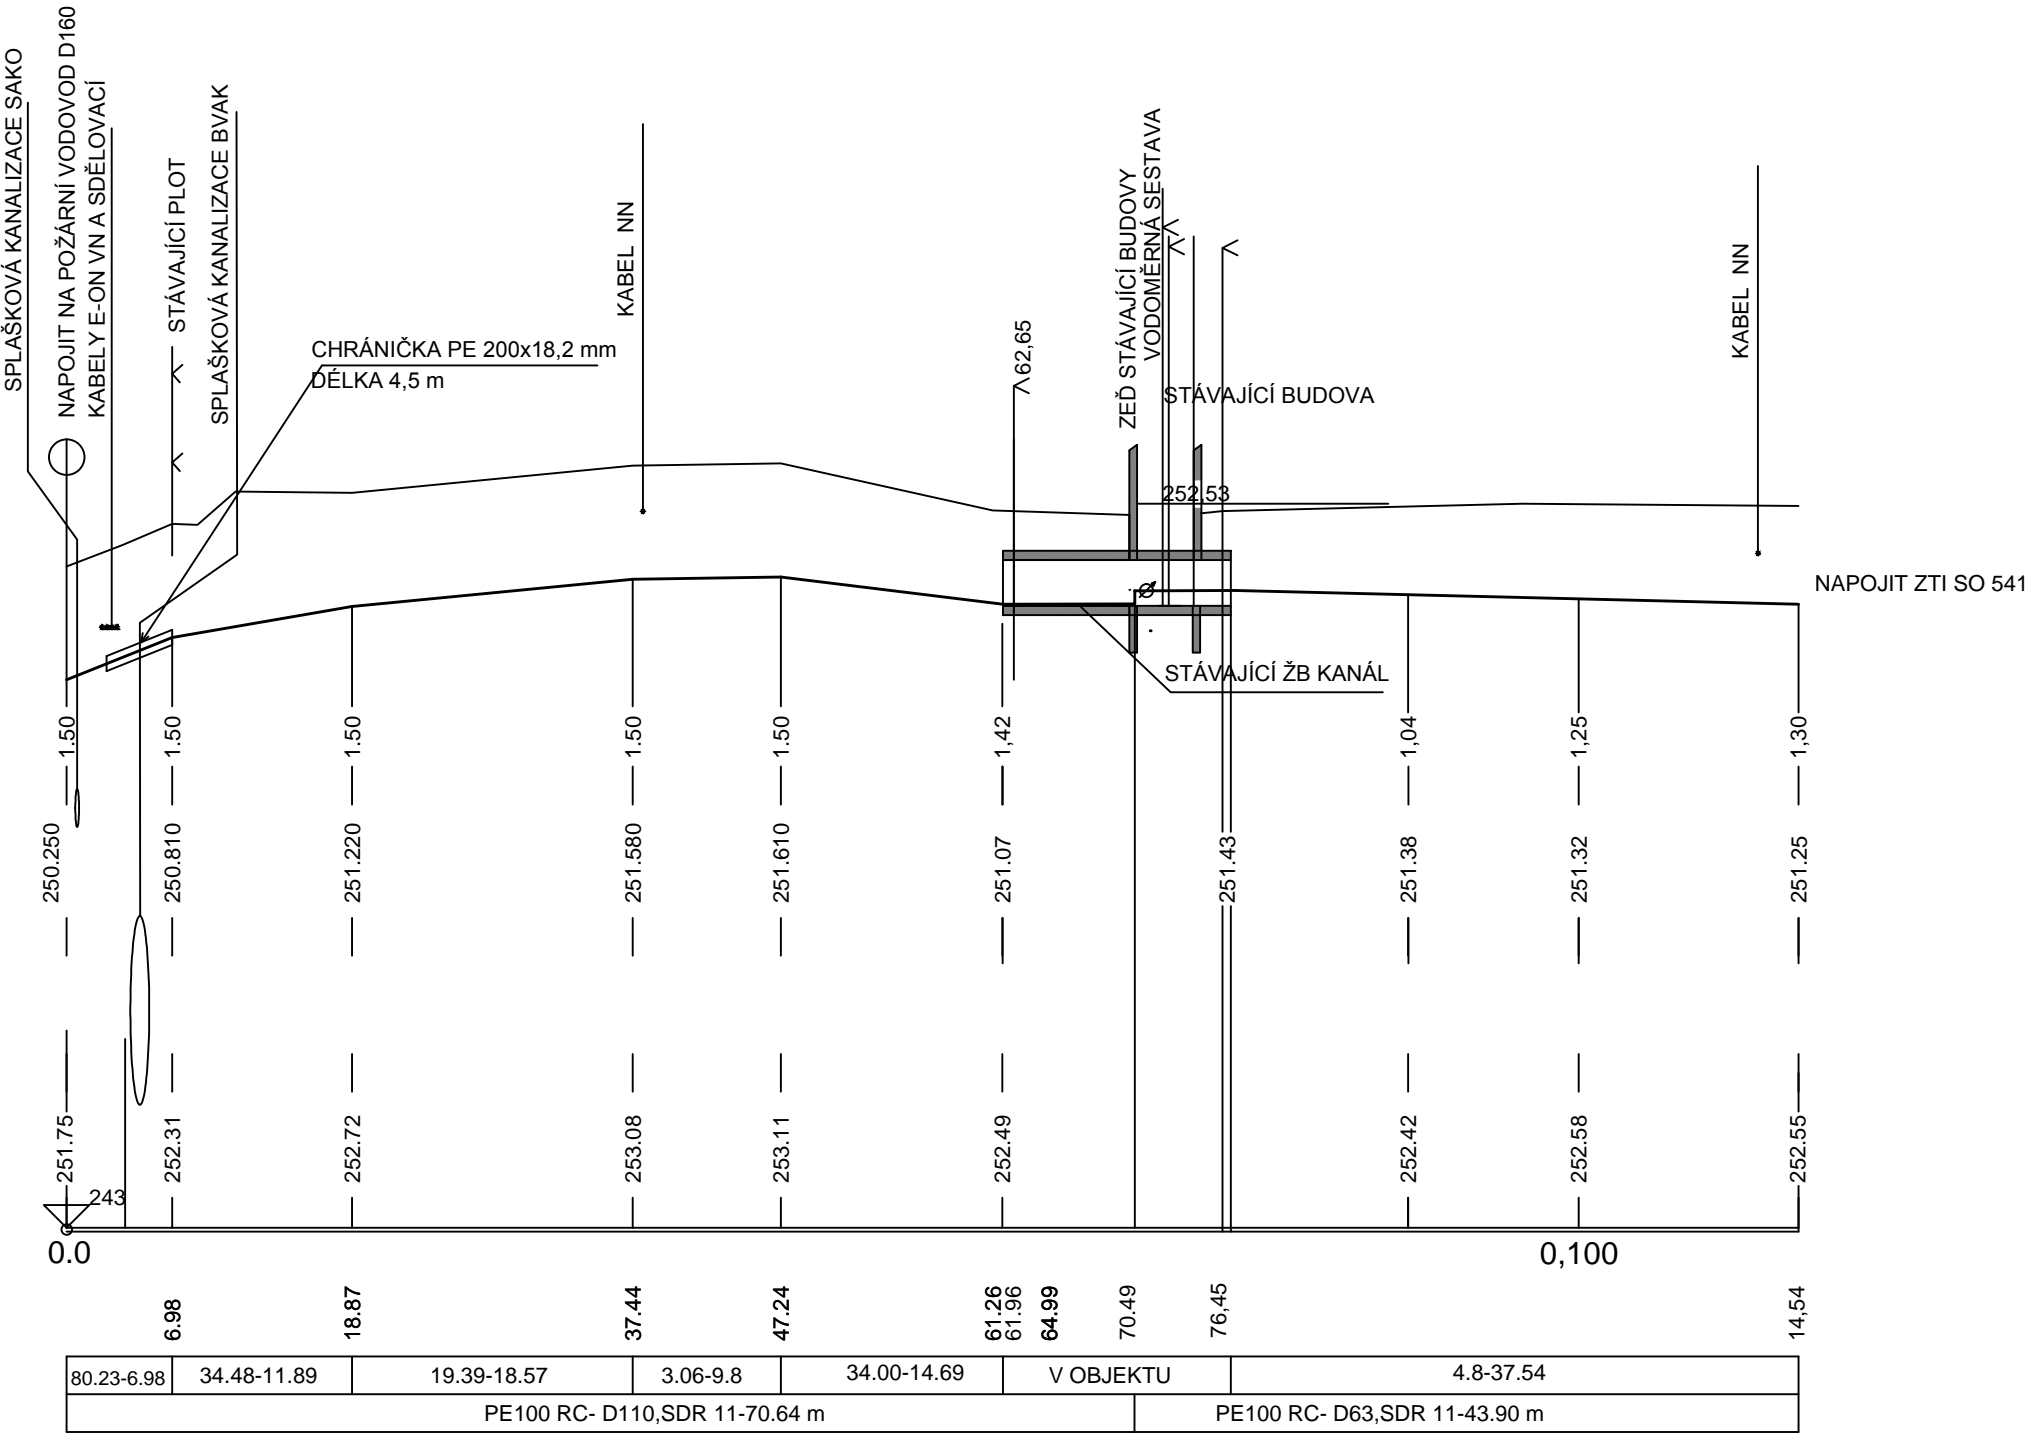

SOUŘADNICOVÝ SYSTÉM JTSK, VÝŠKOVÝ SYSTÉM B.p.v.  
OPTIMALIZACE POMOČNÝCH PROVOZŮ

STAVBA		INVESTOR STAVBY			Č. VYHOTOVENÍ
OPTIMALIZACE POMOCNÝCH PROVOZŮ		SAKO Brno, a.s. Jedovnická 4247/2 628 00 Brno			
MÍSTO STAVBY		JMÉNO			REVIZE ČÍSLO
		DATUM			
		PODPIS			
			PROJEKTANT	KONTROLOVAL	

STUPEŇ PD:	DPS	JMÉNO	Ing. I. Novotná	Ing. J. Novotný	Ing. P.Otépková
ZAK.ČÍSLO:	21-03-01	DATUM	07/2021	07/2021	07/2021
MĚŘÍTKO:	1:500/100	PODPIS			
	1:25		PROJEKTANT	KONTROLOVAL	VED. PROJEKTANT
<div>ALEF BRNO<span> </span> spol. s r.o.</div> <div></div> <div>Smetanova 3</div> <div>602 00 BRNO</div> <div>IČO: 469 81 594</div> <div>tel./fax: 00420 541249171</div> <div>e-mail: info@alefbrno.cz</div>		NÁZEV VÝKR.			
		DSO 006.5 PŘÍPOJKA VODOVODU OBJ SO 541 PODÉLNÝ PROFIL			
		ČÍSLO VÝKR.		21-03-01-DSO006.5-00-005	