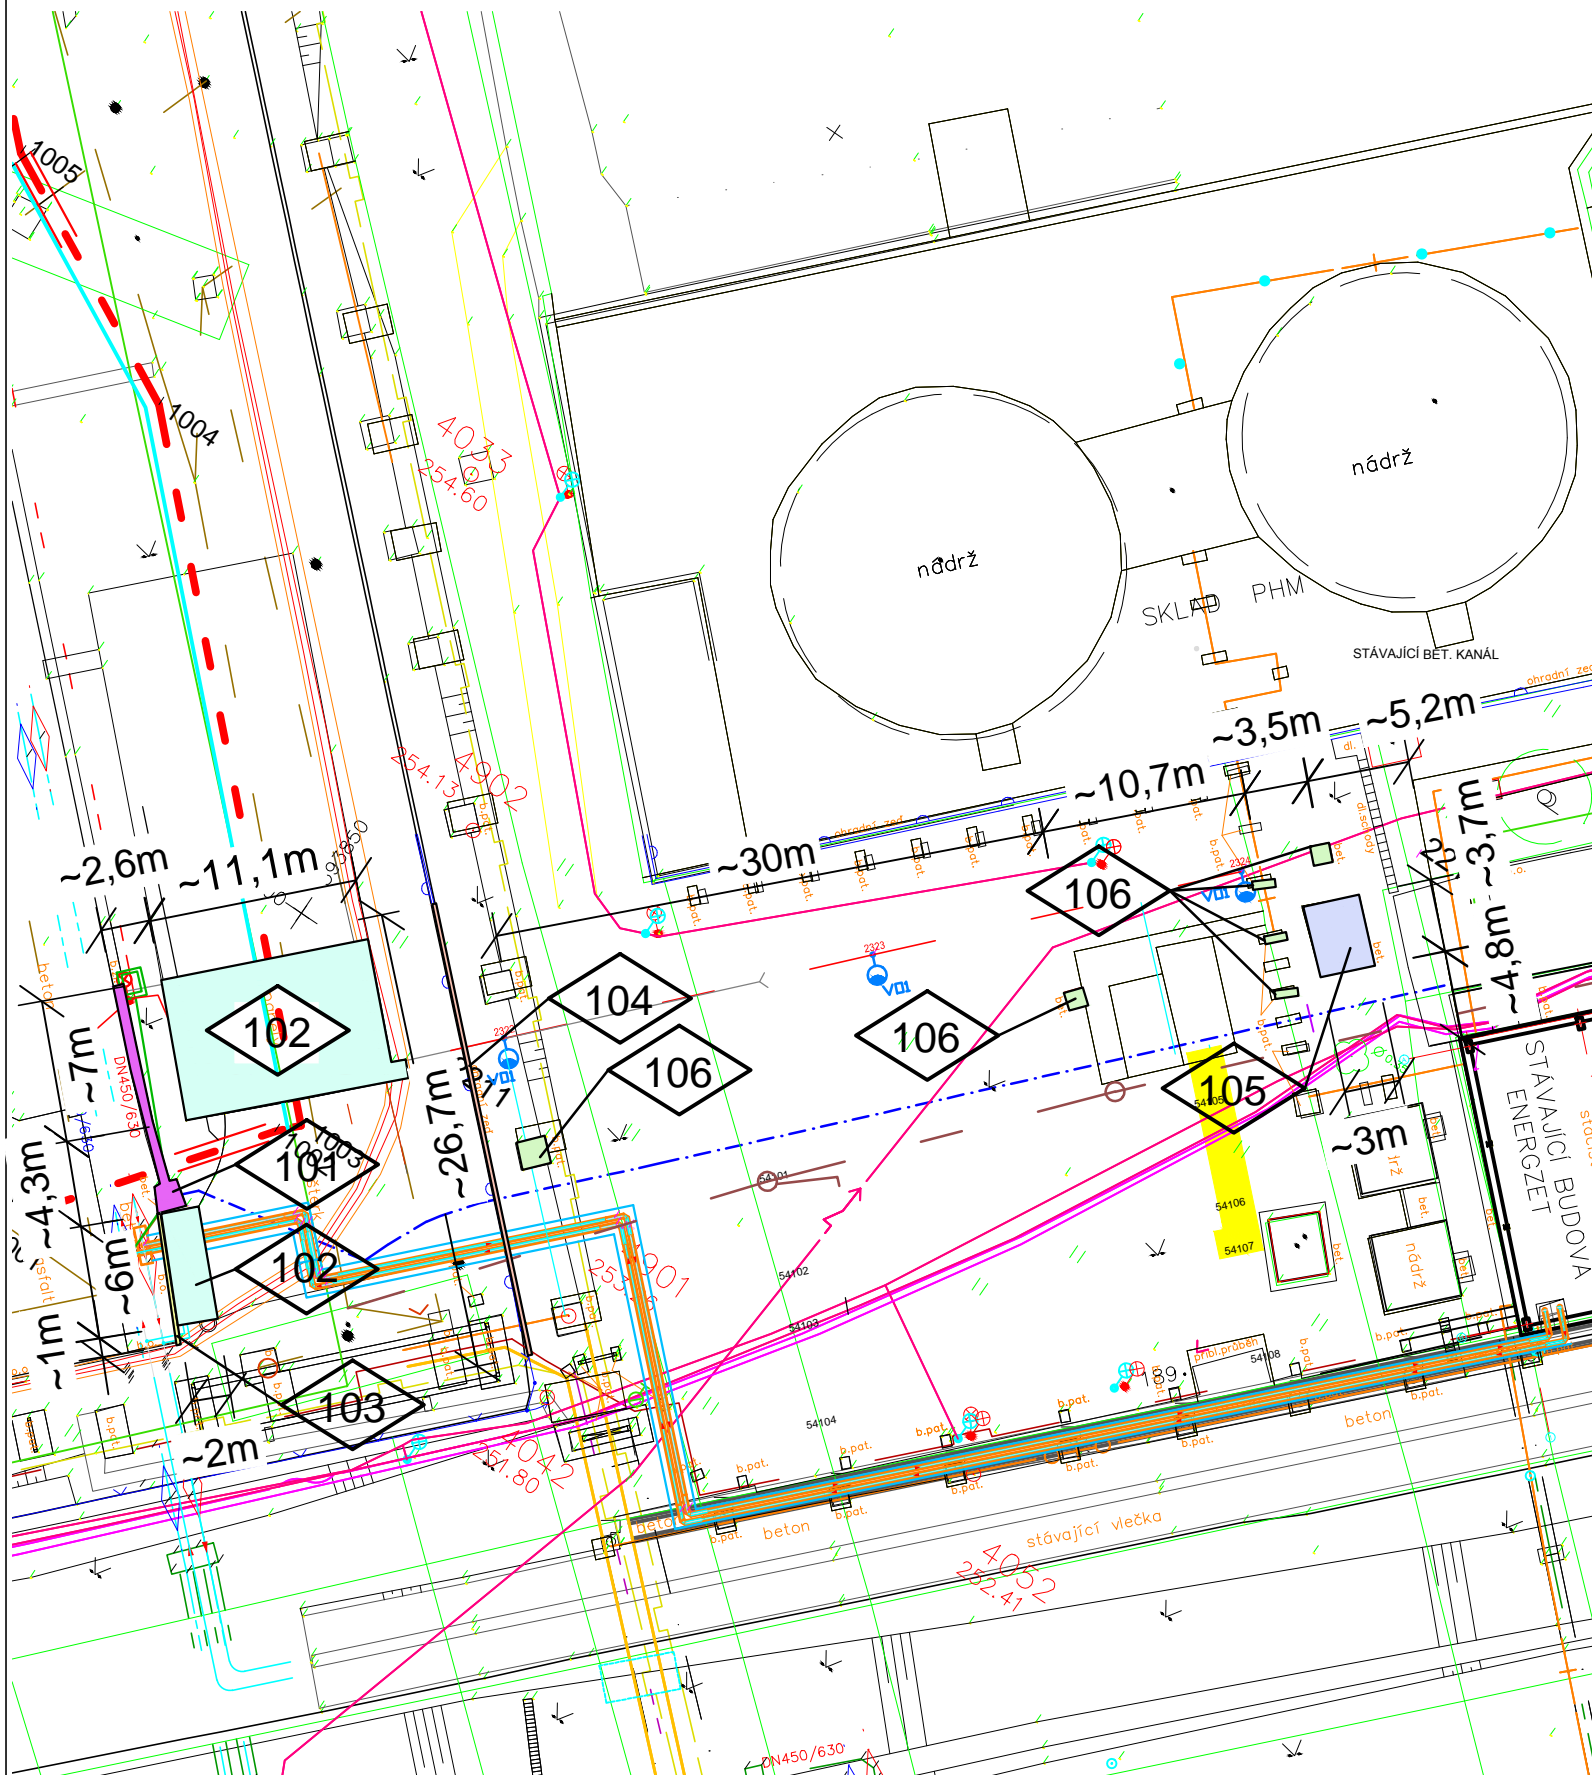

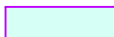






DSO 025.2 SPOJOVACÍ KOMUNIKACE
Z PŮVODNÍHO AREÁLU ENERGZET SERVIS a.s.
BOURACÍ PRÁCE




LEGENDA BOURACÍCH PRACÍ

- | | | |
|-----|---|--|
| 101 |  | BOURÁNÍ BETONOVÉHO ŽLABU 9,9 m + BOURÁNÍ VPUSTI cca 1,0 m ³ |
| 102 |  | DEMONTÁŽ SILNIČNÍCH PANELŮ cca 90 m ² |
| 103 |  | BOURÁNÍ BETONOVÉHO OBRUBNÍKU 7,0 m |
| 104 |  | BOURÁNÍ OPLOCENÍ 26,7 m |
| 105 |  | BOURÁNÍ BETONOVÉ JÍMKY cca 5,7 m ³ |
| 106 |  | BOURÁNÍ BETONOVÝCH KONSTRUKCÍ cca 7,0 m ² |

SOUŘADNICOVÝ SYSTÉM JTSK, VÝŠKOVÝ SYSTÉM B.p.v.

OPTIMALIZACE POMOCNÝCH PROVOZŮ[®]

STAVBA		INVESTOR STAVBY		Č. VYHOTOVENÍ
OPTIMALIZACE POMOCNÝCH PROVOZŮ		SAKO Brno, a.s. Jedovnická 4247/2 628 00 Brno		
MÍSTO STAVBY SAKO Brno, a.s. Jedovnická 4247/2, Brno		JMÉNO		REVIZE ČÍSLO
		DATUM		
		PODPIS		
			PROJEKTANT	

STUPEŇ PD:	DPS	JMÉNO	Ing. I. Novotná	Ing. J. Novotný	Ing. P. Otěpková
ZAK.ČÍSLO:	21-03-01	DATUM	07/2021	07/2021	07/2021
MĚŘÍTKO:	1:400	PODPIS			
			PROJEKTANT	KONTROLOVAL	VED. PROJEKTANT
ALEF BRNO spol. s r.o.  Smetanova 3 602 00 BRNO IČO: 469 81 594 tel./fax: 00420 541249171 e-mail: info@alefbrno.cz		NÁZEV VÝKR. DŠO 025.2 SPOJOVACÍ KOMUNIKACE Z PŮVODNÍHO AREÁLU ENERGIZET SERVIS a.s. BOURACÍ PRÁCE			
		ČÍSLO VÝKR. 21-03-01-DSO025.2-00-004			ČÁST: D.1