


DSO 006.5 PŘÍPOJKA VODOVODU OBJEKTU SO 541

CHRÁNIČKA NAD KANALIZACÍ


PODÉLNÝ PROFIL 1:50

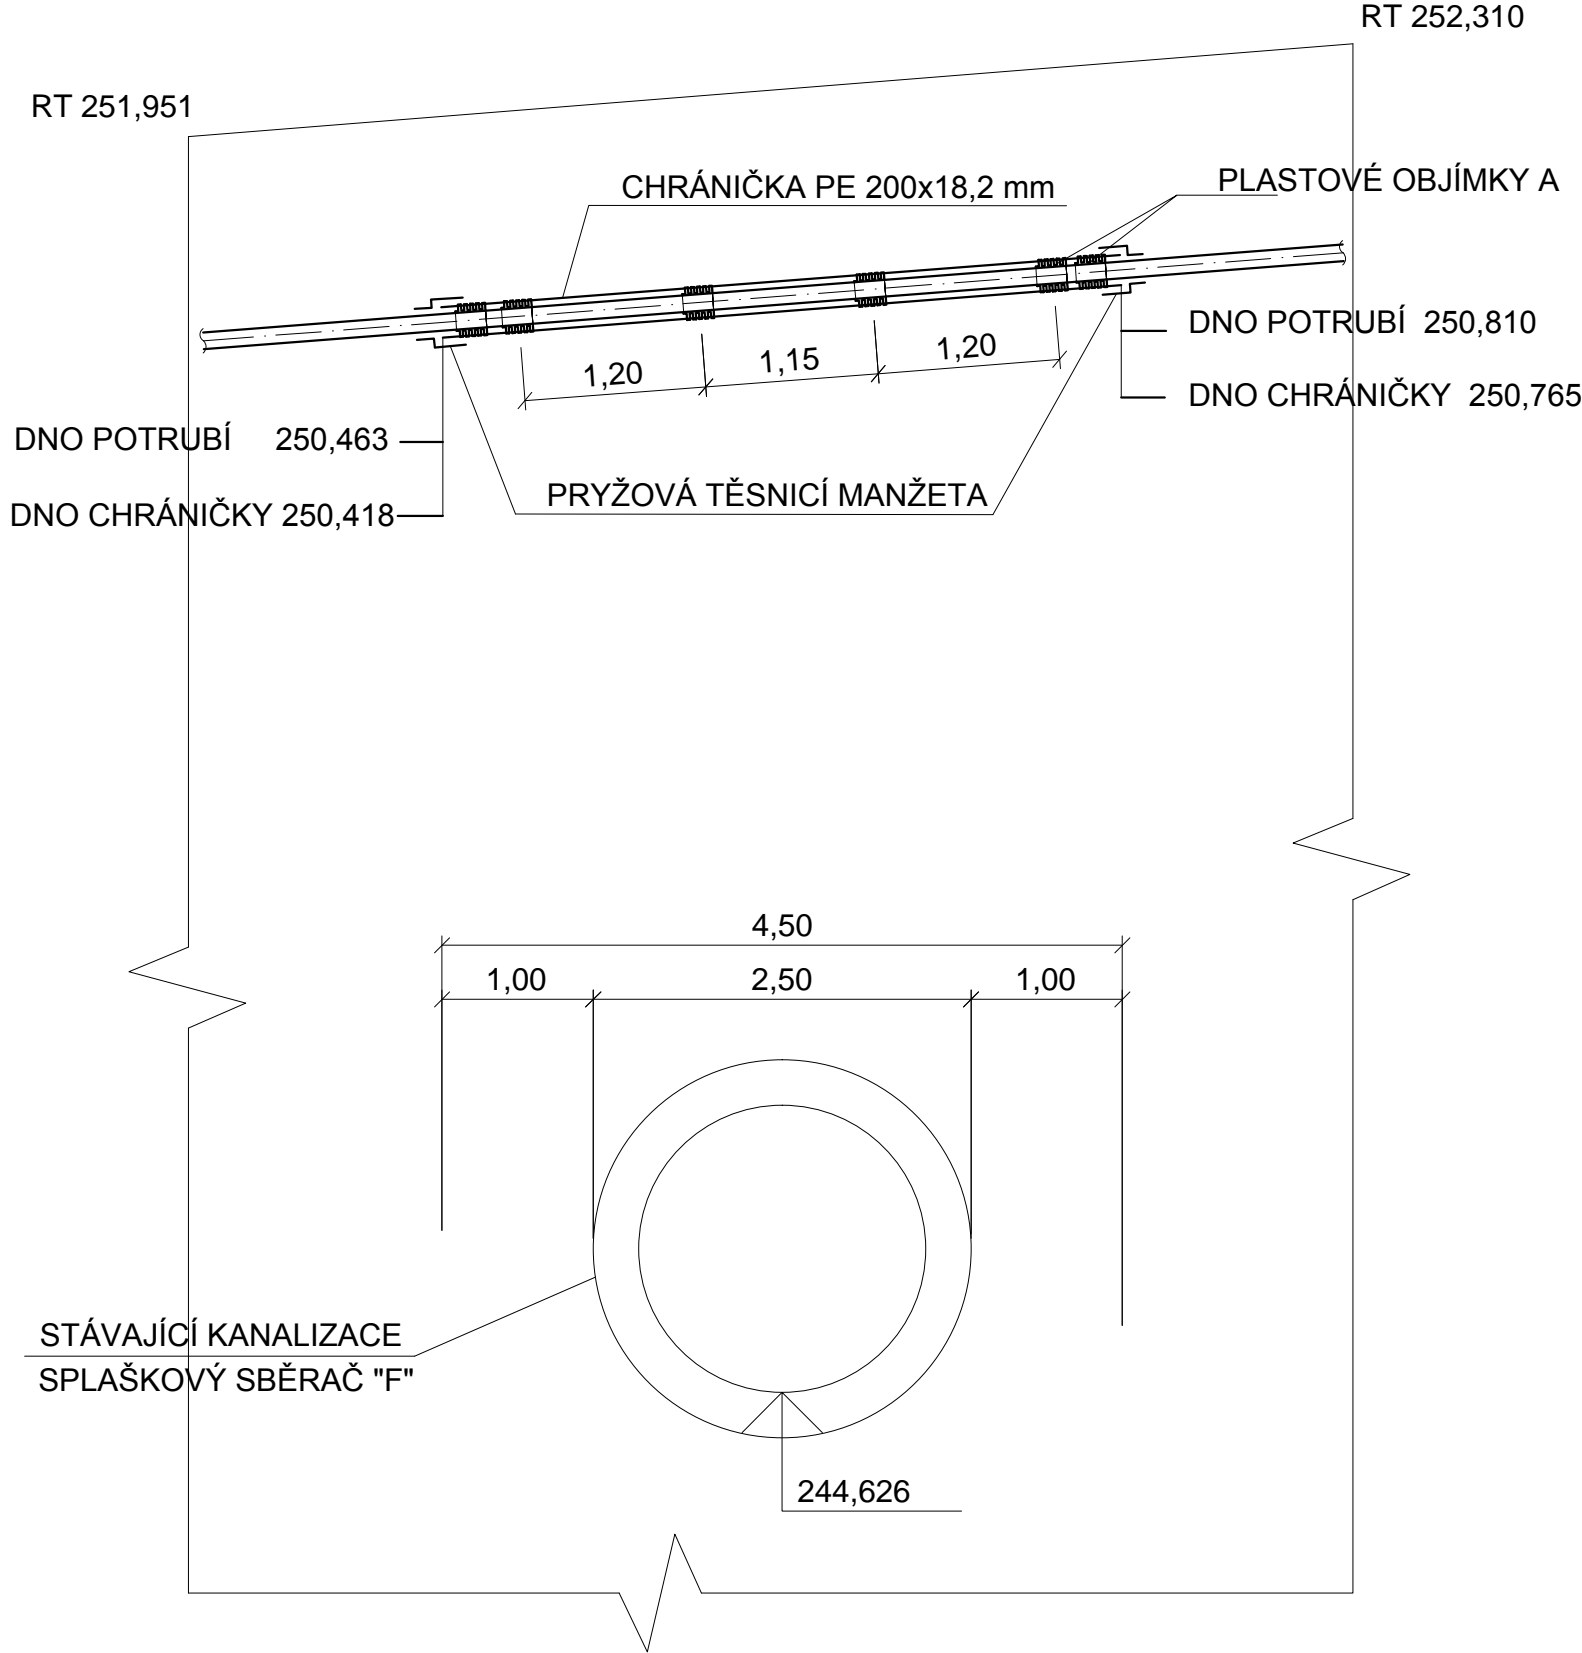

SOUŘADNICOVÝ SYSTÉM JTSK, VÝŠKOVÝ SYSTÉM B.p.v.

OPTIMALIZACE POMOCNÝCH PROVOZŮ[®]

STAVBA		OPTIMALIZACE POMOCNÝCH PROVOZŮ			INVESTOR STAVBY			SAKO Brno, a.s. Jedovnická 4247/2 628 00 Brno			Č. VYHOTOVENÍ	
MÍSTO STAVBY		SAKO Brno, a.s. Jedovnická 4247/2, Brno			JMÉNO					REVIZE ČÍSLO		
					DATUM							
					PODPIS							
						PROJEKTANT	KONTROLOVAL					

STUPEŇ PD:	DPS	JMÉNO	Ing. I. Novotná	Ing. J. Novotný	Ing. P. Otépková
ZAK.ČÍSLO:	21-03-01	DATUM	07/2021	07/2021	07/2021
MĚŘÍTKO:	1:50	PODPIS			
			PROJEKTANT	KONTROLOVAL	VED. PROJEKTANT
ALEF BRNO spol. s r.o.  Smetanova 3 602 00 BRNO IČO: 469 81 594 tel./fax: 00420 541249171 e-mail: info@alefbrno.cz		NÁZEV VÝKR. DSO 006.5 PŘÍPOJKA VODOVODU OBJ SO 541 CHRÁNIČKA NAD KANALIZACÍ			
		ČÍSLO VÝKR. 21-03-01-DSO006.5-00-008			ČÁST: D.1