


DSO 023.2 VENKOVNÍ OSVĚTLENÍ  
SITUACE

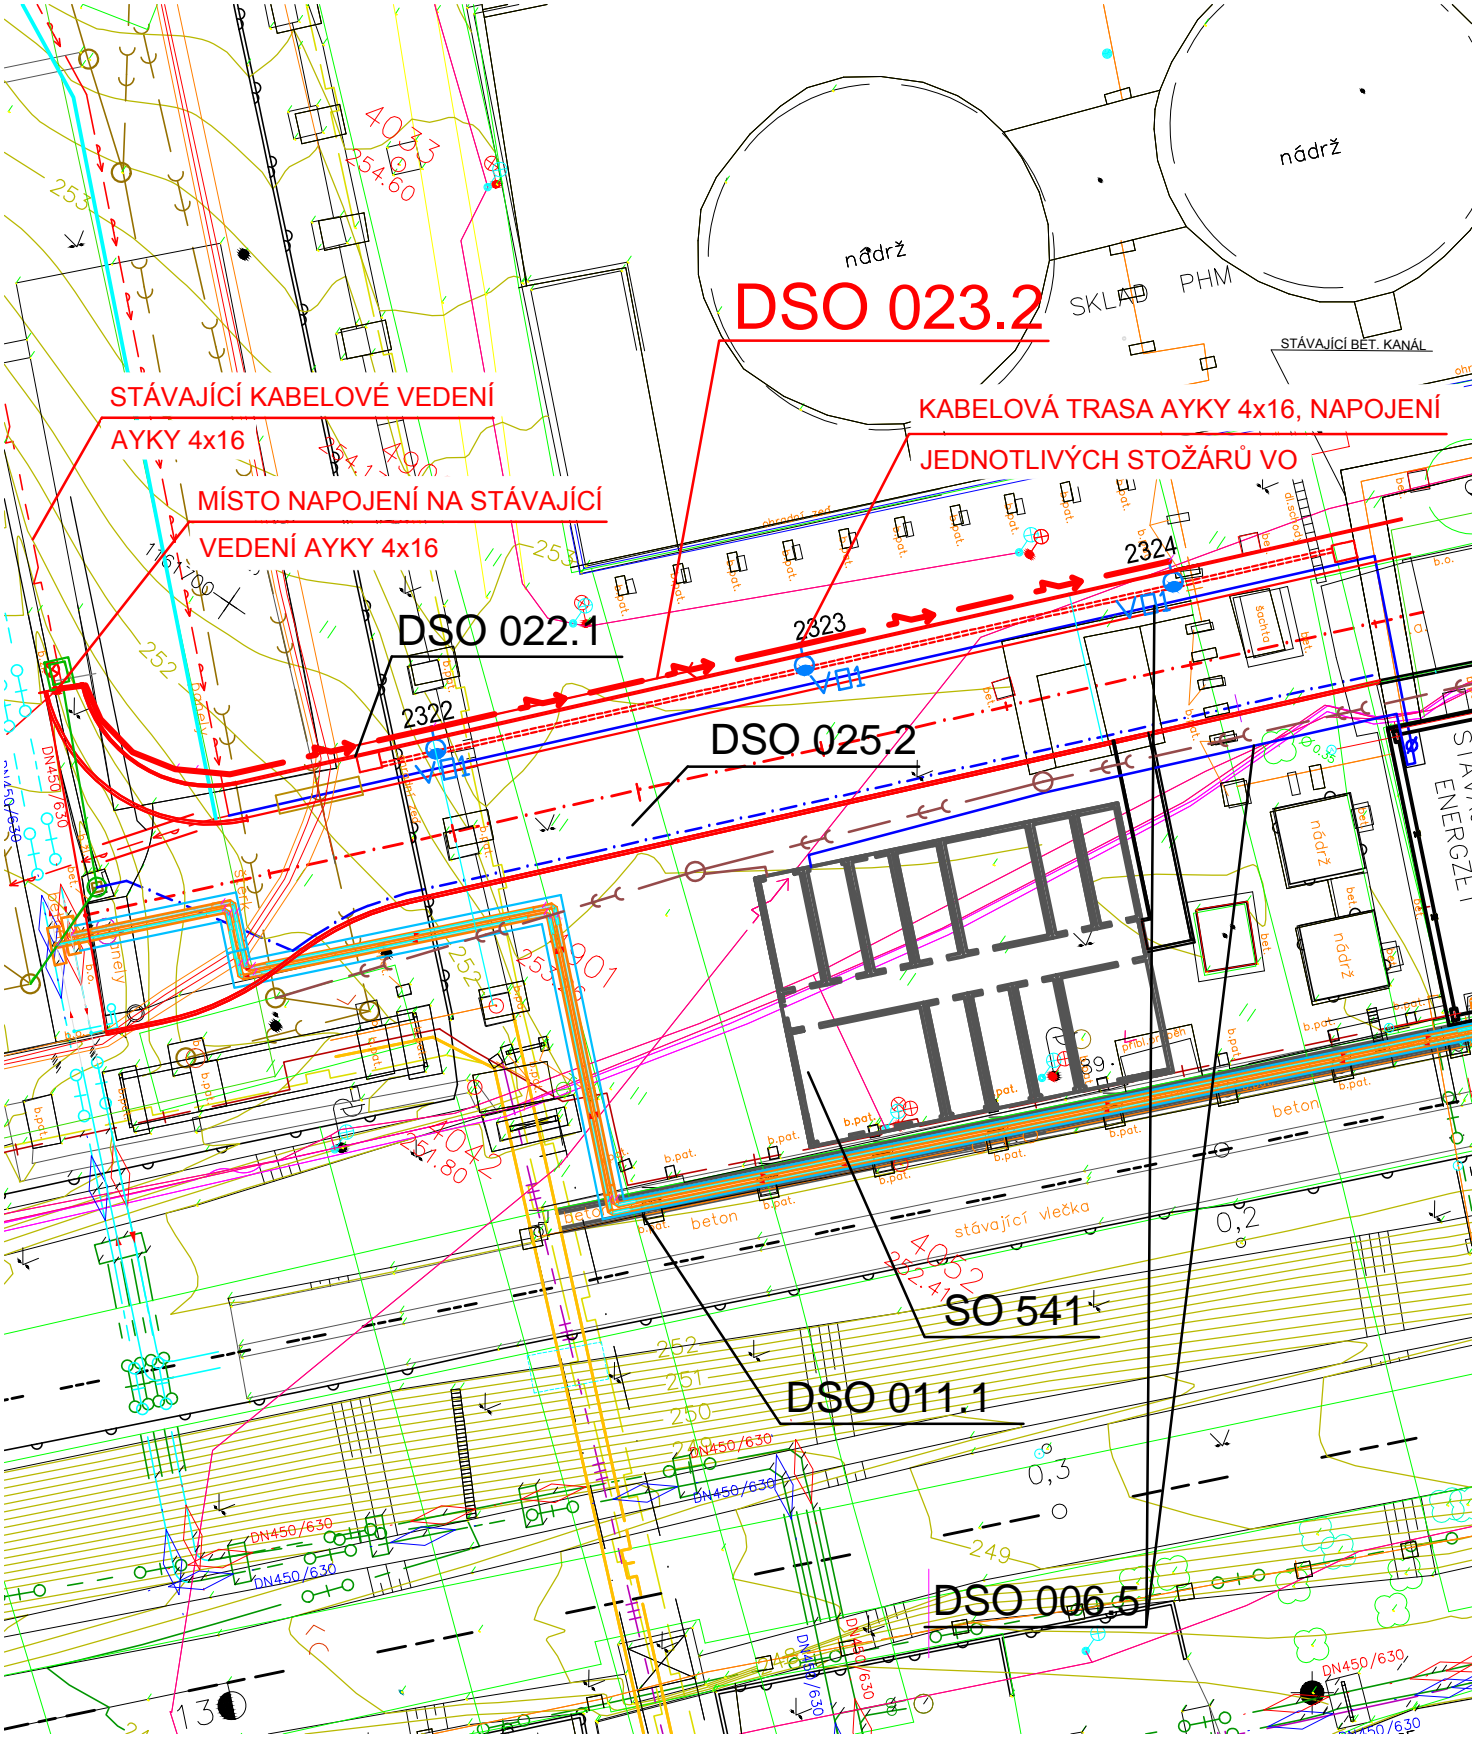

LEGENDA INŽENÝRSKÝCH SÍTÍ

STÁVAJÍCÍ SÍŤ

- STÁVAJÍCÍ KABELY NN, SDĚLOVACÍ - NEFUNKČNÍ
- DSO 004.2 PŘÍPOJKA KANALIZACE OBJEKTU SO 541
- KABELY E-ON
- DEŠŤOVÁ KANALIZACE
- SPLAŠKOVÁ KANALIZACE
- SILOVÉ VEDENÍ NN
- POTRUBÍ KONDENZÁTU (NADZEMNÍ)
- TEPLOVOD NADZEMNÍ
- TEPLOVOD PODZEMNÍ
- OPLOCENÍ
- ŽELEZNICE

NOVĚ NAVRŽENÉ SÍŤ

- DSO 011.1 HORKOVOD
- DSO 022.1 CHRÁNIČKA PRO KABEL 6kV
- DSO 006.5 PŘÍPOJKA VODOVODU OBJEKTU SO 541
- DSO 023.2 VENKOVNÍ OSVĚTLENÍ
- POŽÁRNÍ VODOVOD

LEGENDA SVÍTIDEL

VO1 - LED SVÍTIDLO 39 W,  
SVĚTELNÝ TOK: 6117 lm


BOD	Y [m]	X [m]
2322	593837,408	1161699,422
2323	593823,798	1161684,767
2324	593810,185	1161670,115

POZNÁMKA

VÝŠKA SLOUPU 5m, VYKLOPENÍ VO1 10°, VO2 5°, VÝLOŽNÍK 1 m,  
UMÍSTĚNÍ SLOUPU BUDE 1 m ZA HRANOU CHODNÍKU

OPTIMALIZACE POMOCNÝCH PROVOZŮ<sup>®</sup>

STAVBA OPTIMALIZACE POMOCNÝCH PROVOZŮ	INVESTOR STAVBY SAKO Brno, a.s. Jedovnická 4247/2 628 00 Brno		Č. VYHOTOVENÍ
	JMÉNO		
MÍSTO STAVBY SAKO Brno, a.s. Jedovnická 4247/2, Brno	DATUM		REVIZE ČÍSLO
	PODPIS		
	PROJEKTANT	KONTROLOVAL	

STUPEŇ PD:	DPS	JMÉNO	Ing. M. Vrtal	Ing. T. Novotný	Ing. P. Otépková
ZAK.ČÍSLO:	21-03-01	DATUM	07/2021	07/2021	07/2021
MĚŘÍTKO:	1:400	PODPIS			
			PROJEKTANT	KONTROLOVAL	VED. PROJEKTANT
<div>ALEF BRNO spol. s r.o.</div> <div></div> <div>Smetanova 3</div> <div>602 00 BRNO</div> <div>IČO: 469 81 594</div> <div>tel./fax: 00420 541249171</div> <div>e-mail: info@alefbrno.cz</div>	NÁZEV VÝKR.				
	DSO 023.2 VENKOVNÍ OSVĚTLENÍ SITUACE				
	ČÍSLO VÝKR.			ČÁST:	
	21-03-01-DSO023.2-00-004			D.1	