



DSO 102.1 STAVEBNÍ ÚPRAVY V SO 102

BOURACÍ PRÁCE - PŮDORYS +20,440m; +21,530m; +25,440m; +29,140m


PŮDORYS +25,440m

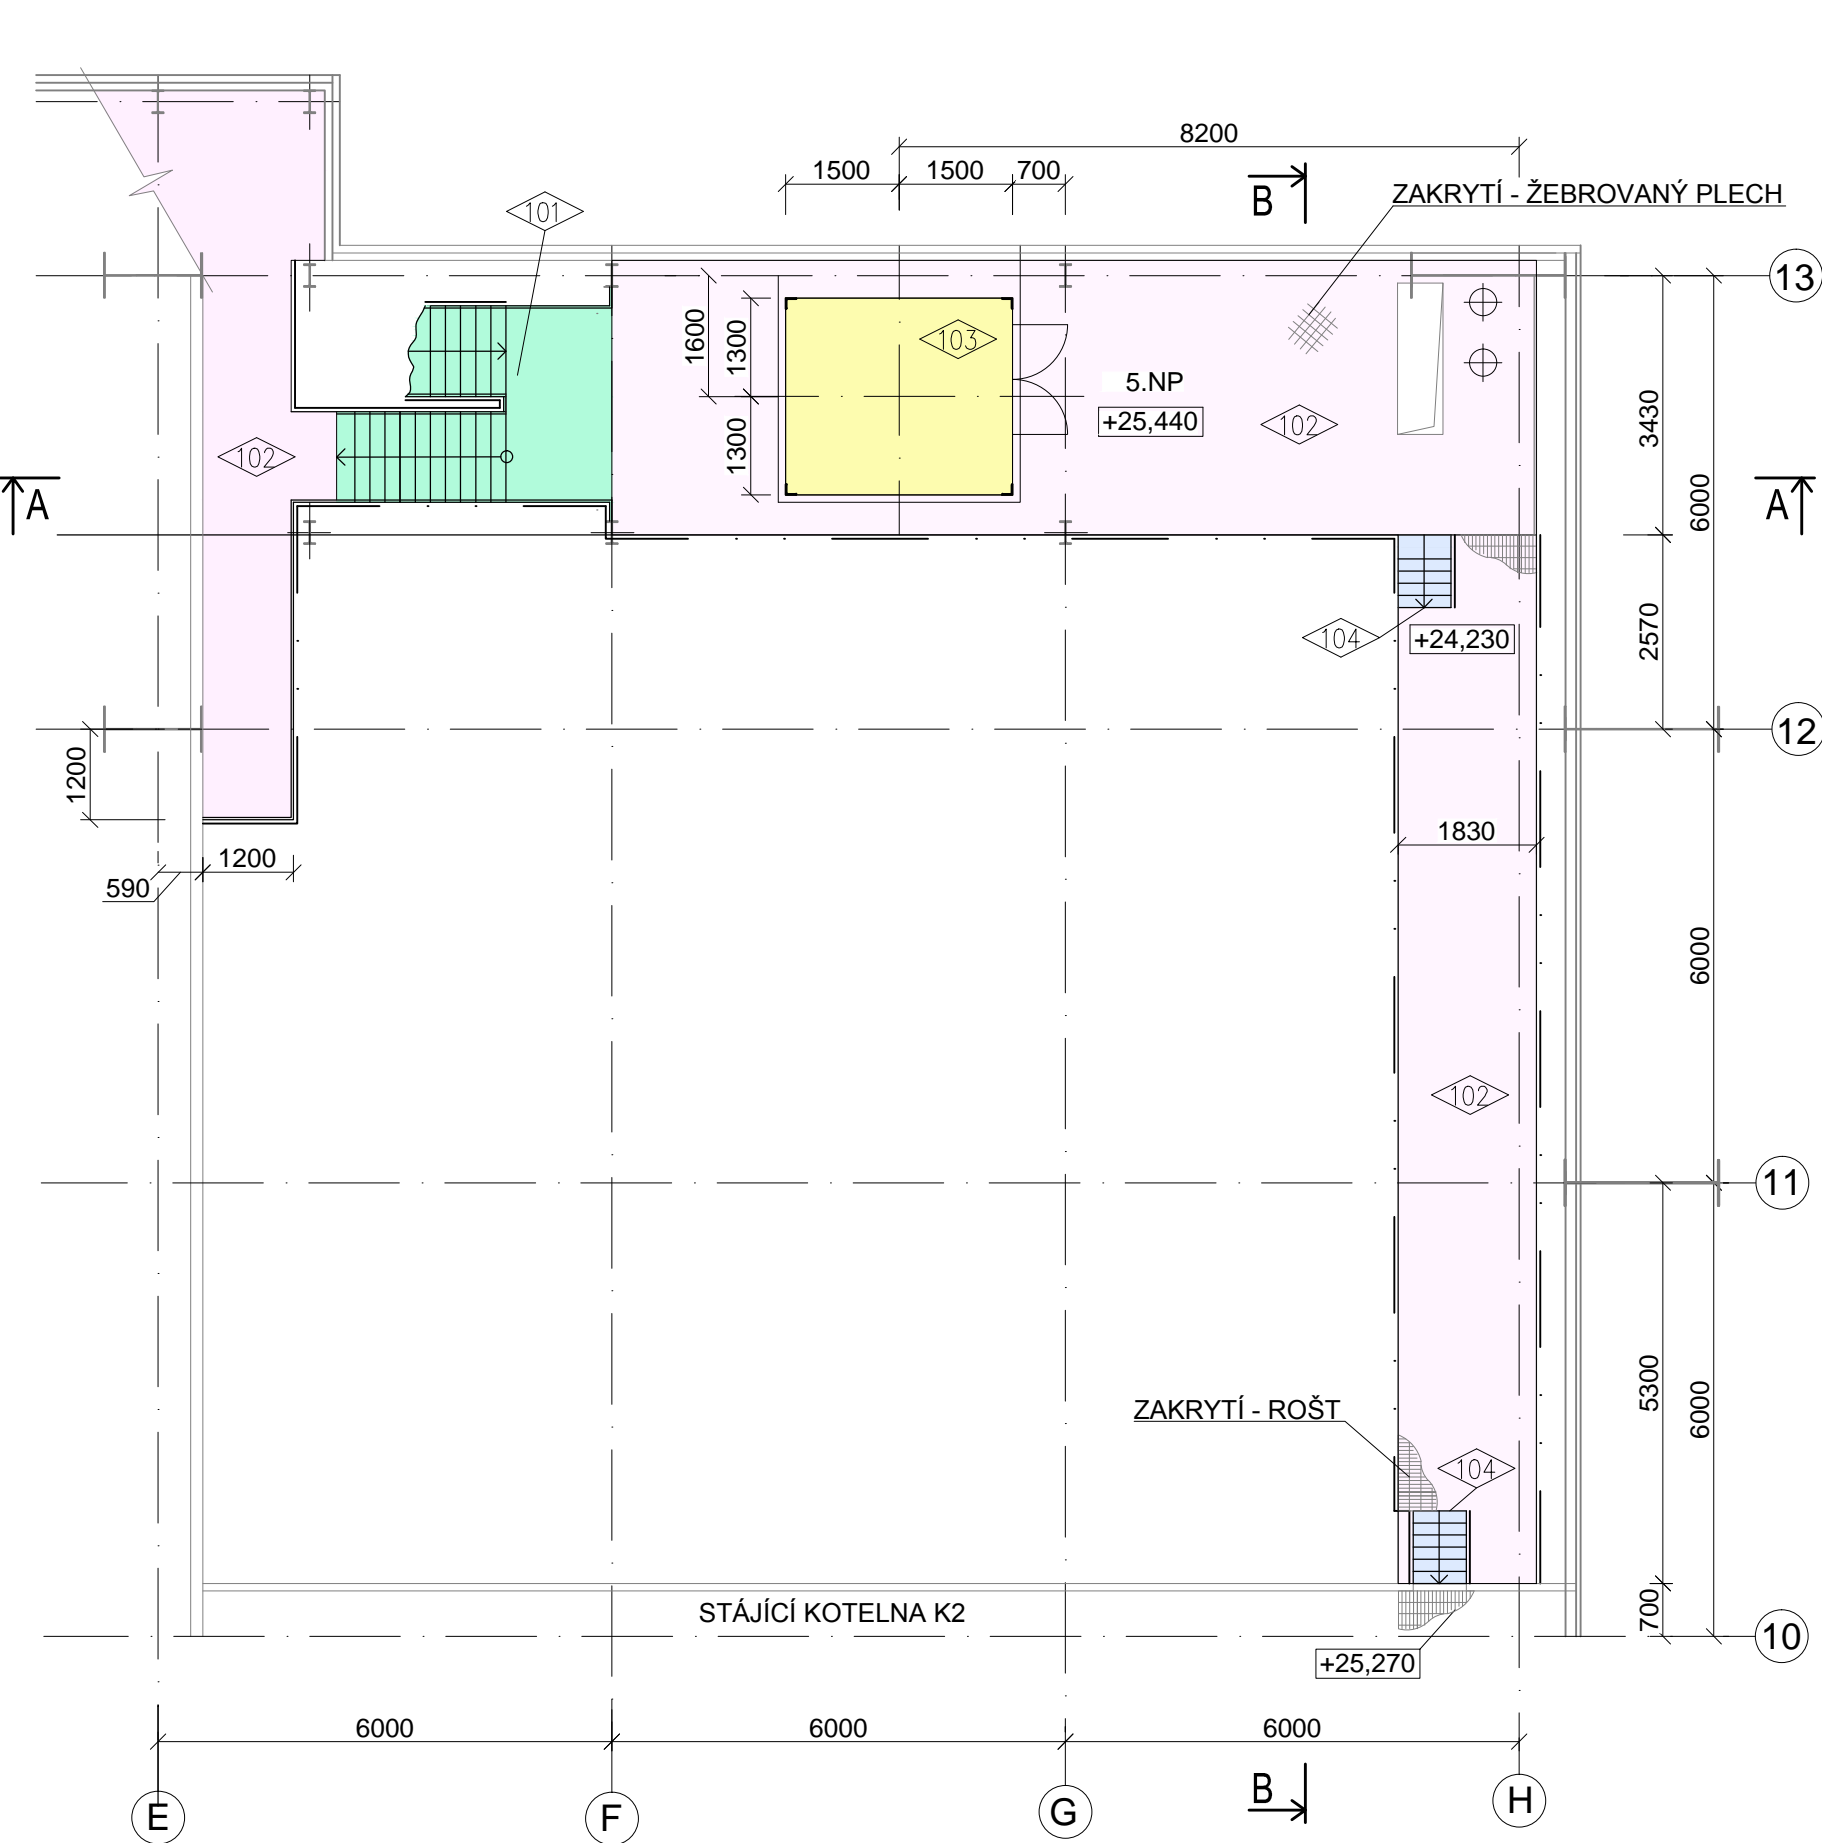

PŮDORYS +20,440m; +21,530m

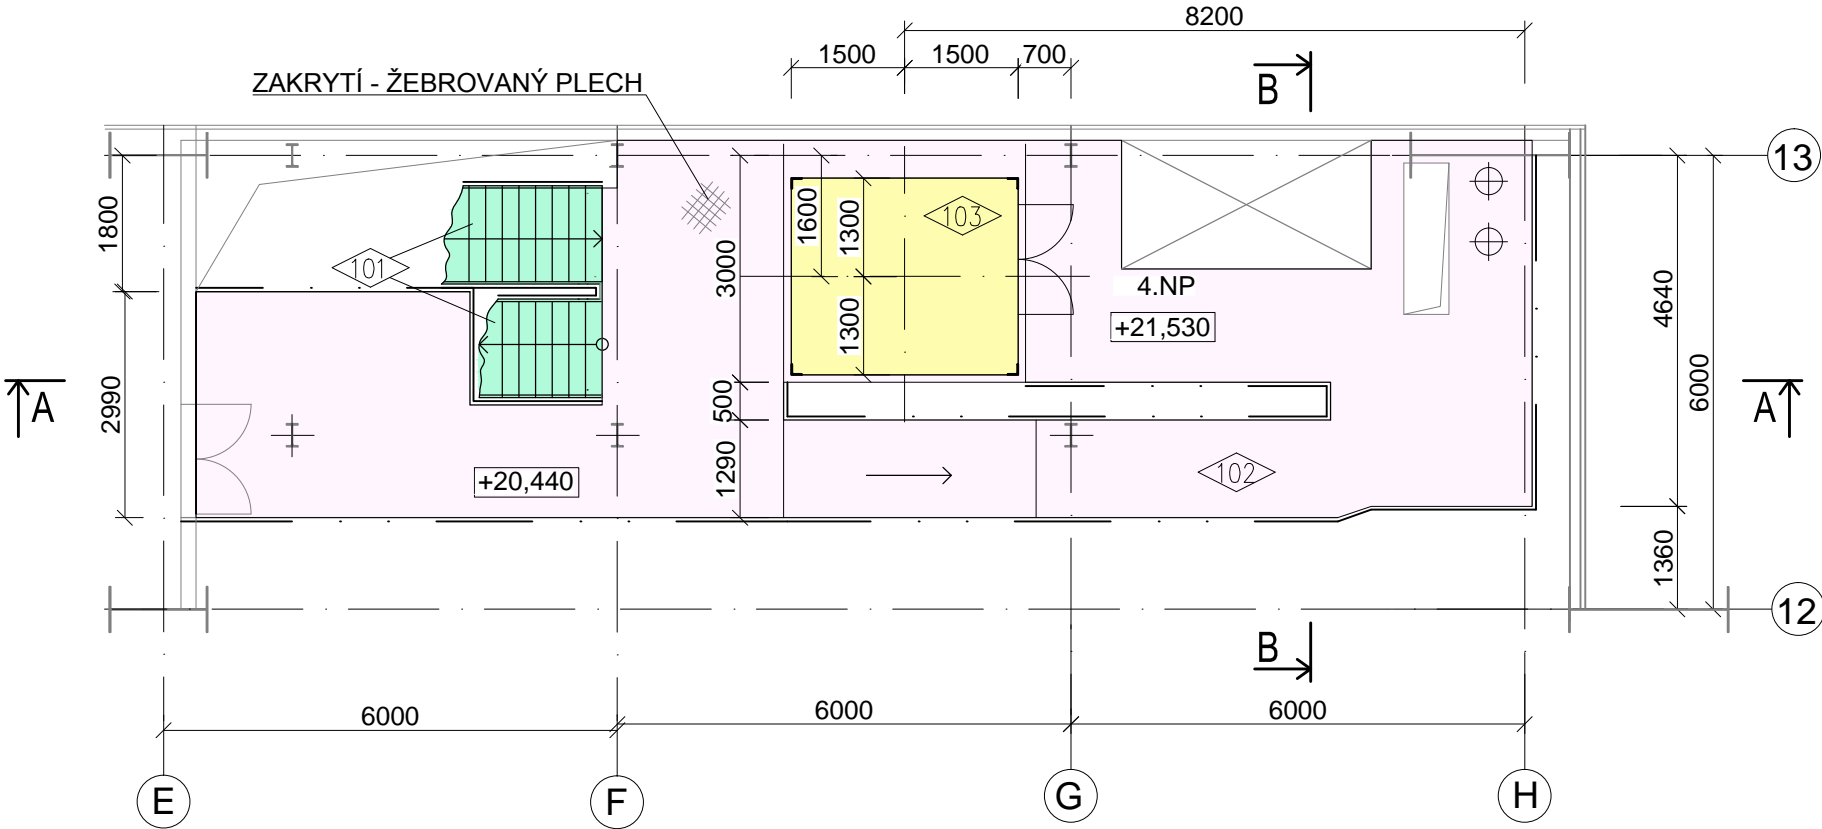


PŮDORYS +29,140m

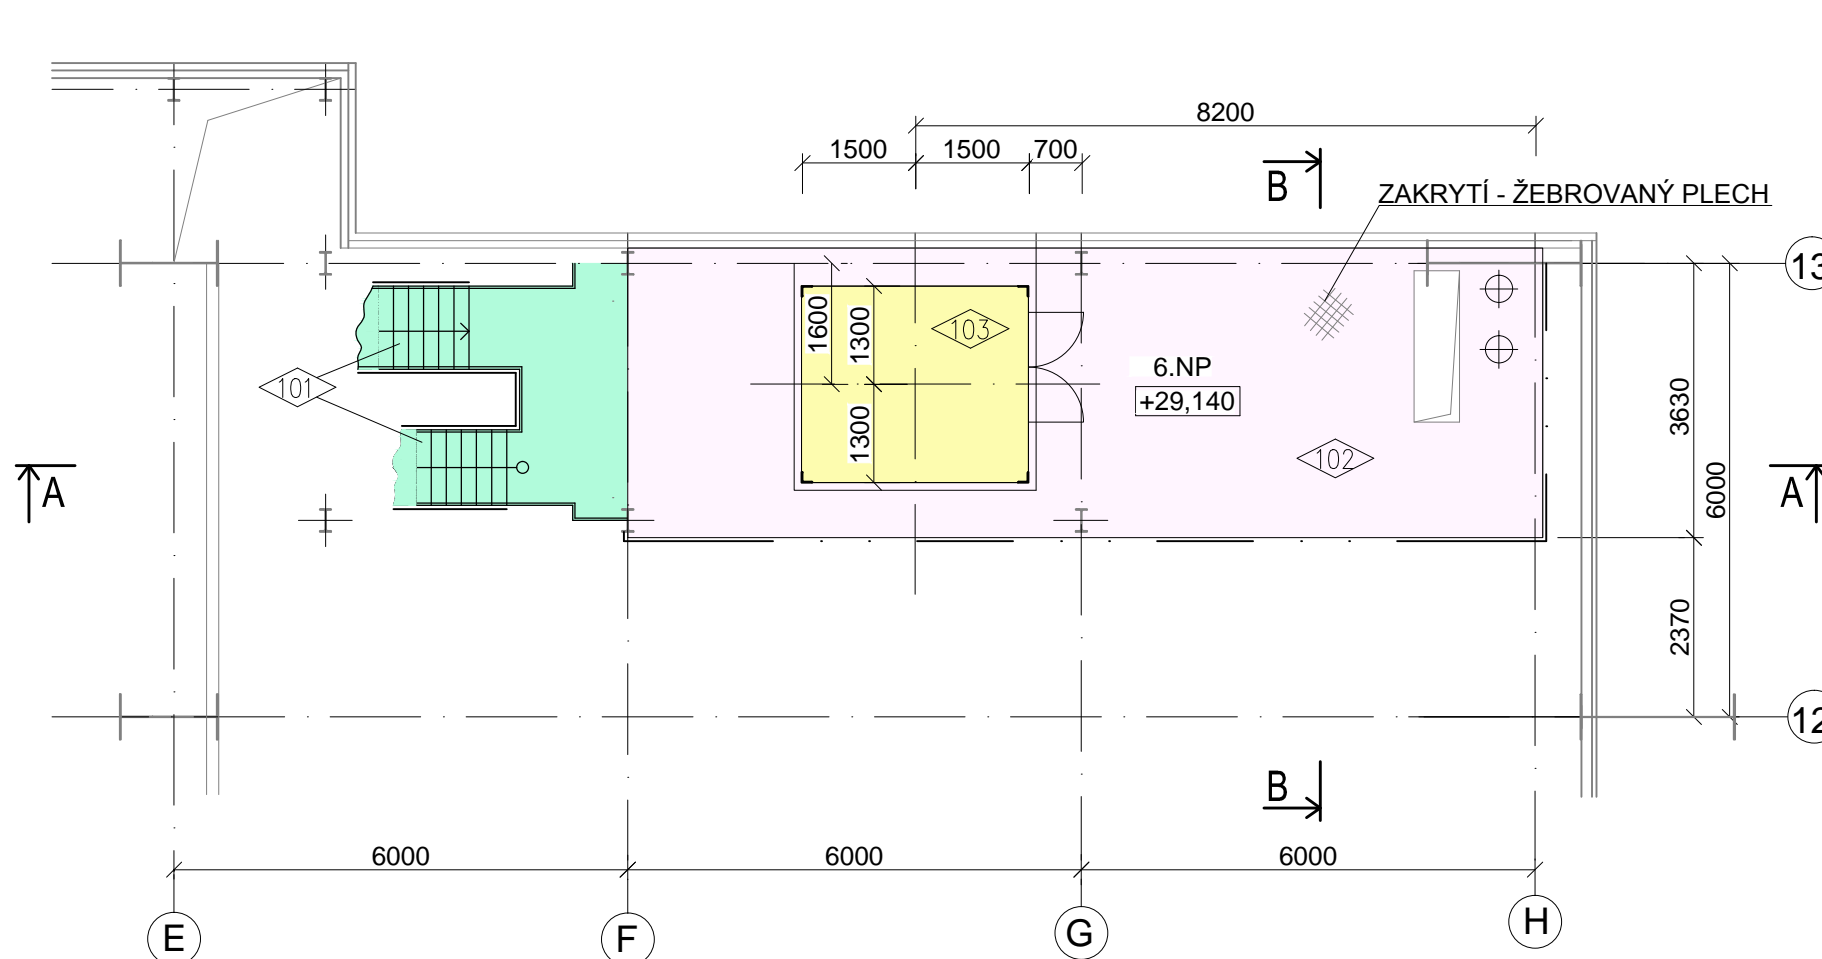

LEGENDA:

- DEMONTÁŽ SCHODIŠTOVÉ VĚŽE VČETNĚ ZÁBRADLÍ A SCHODIŠTOVÝCH STUPŇŮ Z ŽB PLECHU
- DEMONTÁŽ PLOŠIN VČETNĚ ZÁBRADLÍ A ZAKRYTÍ (ŽB PLECH, ROŠT)
- DEMONTÁŽ VÝTAHU VČETNĚ STROJOVNY
- DEMONTÁŽ SCHODIŠTĚ VČETNĚ ZÁBRADLÍ A SCHODIŠTOVÝCH STUPŇŮ
- STAVAJÍCÍ KONSTRUKCE

KEY PLAN

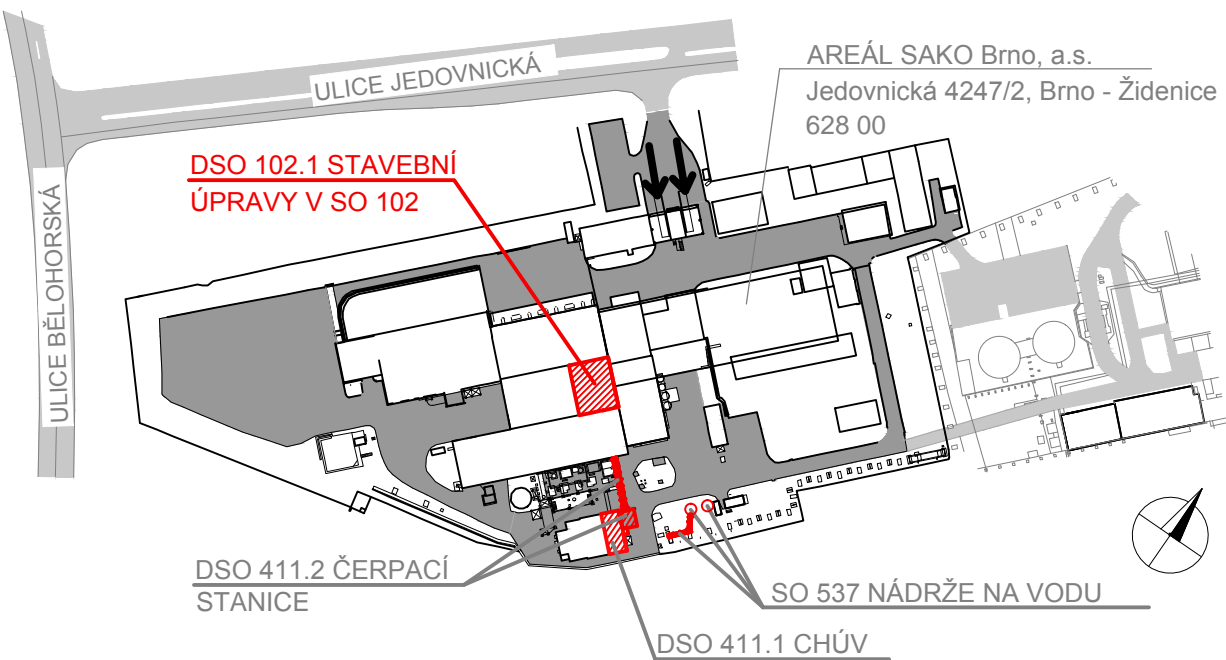

KONCEPT DOKUMENTACE PRO ODSOUHLASENÍ

0,000 = 248,150 m.n.m

SOUŘADNICOVÝ SYSTÉM JTSK, VÝŠKOVÝ SYSTÉM B.p.v.

OPTIMALIZACE POMOČNÝCH PROVOZŮ

STAVBA	OPTIMALIZACE POMOČNÝCH PROVOZŮ - ČÁST III.		INVESTOR STAVBY	SAKO Brno, a.s. Jedovnická 4247/2 628 00 Brno	Č. VYHOTOVENÍ
MÍSTO STAVBY	SAKO Brno, a.s. Jedovnická 4247/2, Brno		JMÉNO		REVIZE ČÍSLO
			DATUM		
			PODPIS		
			PROJEKTANT	KONTROLOVAL	

STUPEŇ PD:	DVSP	JMÉNO	Ing. P. Otěpková	Ing. J. Novotný	Ing. P. Otěpková
ZAK. ČÍSLO:	20-02-05.3	DATUM	10/2020	10/2020	10/2020
MĚŘÍTKO:	1:100	PODPIS			
			PROJEKTANT	KONTROLOVAL	VED. PROJEKTANT
ALEF BRNO spol. s r.o. Smetanova 3 602 00 BRNO IČO: 469 81 594 tel./fax: 00420 541249171 e-mail: info@alefbrno.cz		NÁZEV VÝKR. DSO 102.1 STAVEBNÍ ÚPRAVY V SO 102 D.1.1 ARCHITEKTONICKO - STAVEBNÍ ŘEŠENÍ BOURACÍ PRÁCE - PŮDORYS +20,440m; +21,530m; +25,440m; +29,140m			ČÁST: 20-02-05.3-DSO102.1-D.1.1-V-012 D.1.1.b.12