



DSO 102.1 STAVEBNÍ ÚPRAVY V SO 102

BOURACÍ PRÁCE - PŮDORYS +31,430m; +33,730m

PŮDORYS +31,430m

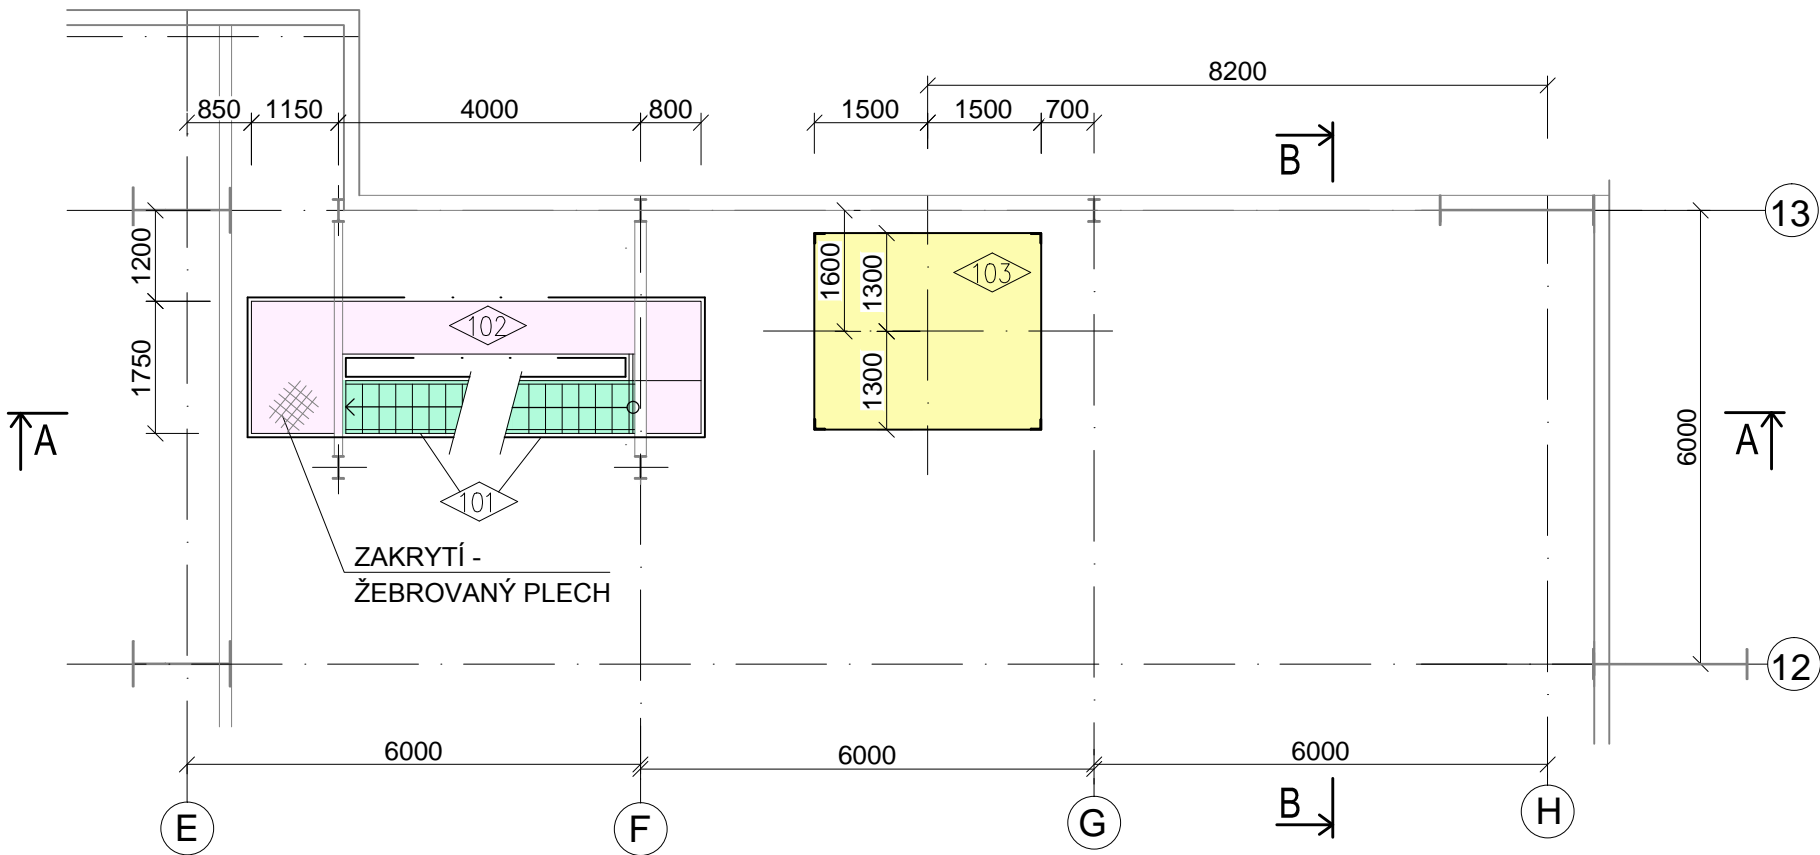


PŮDORYS +33,730m

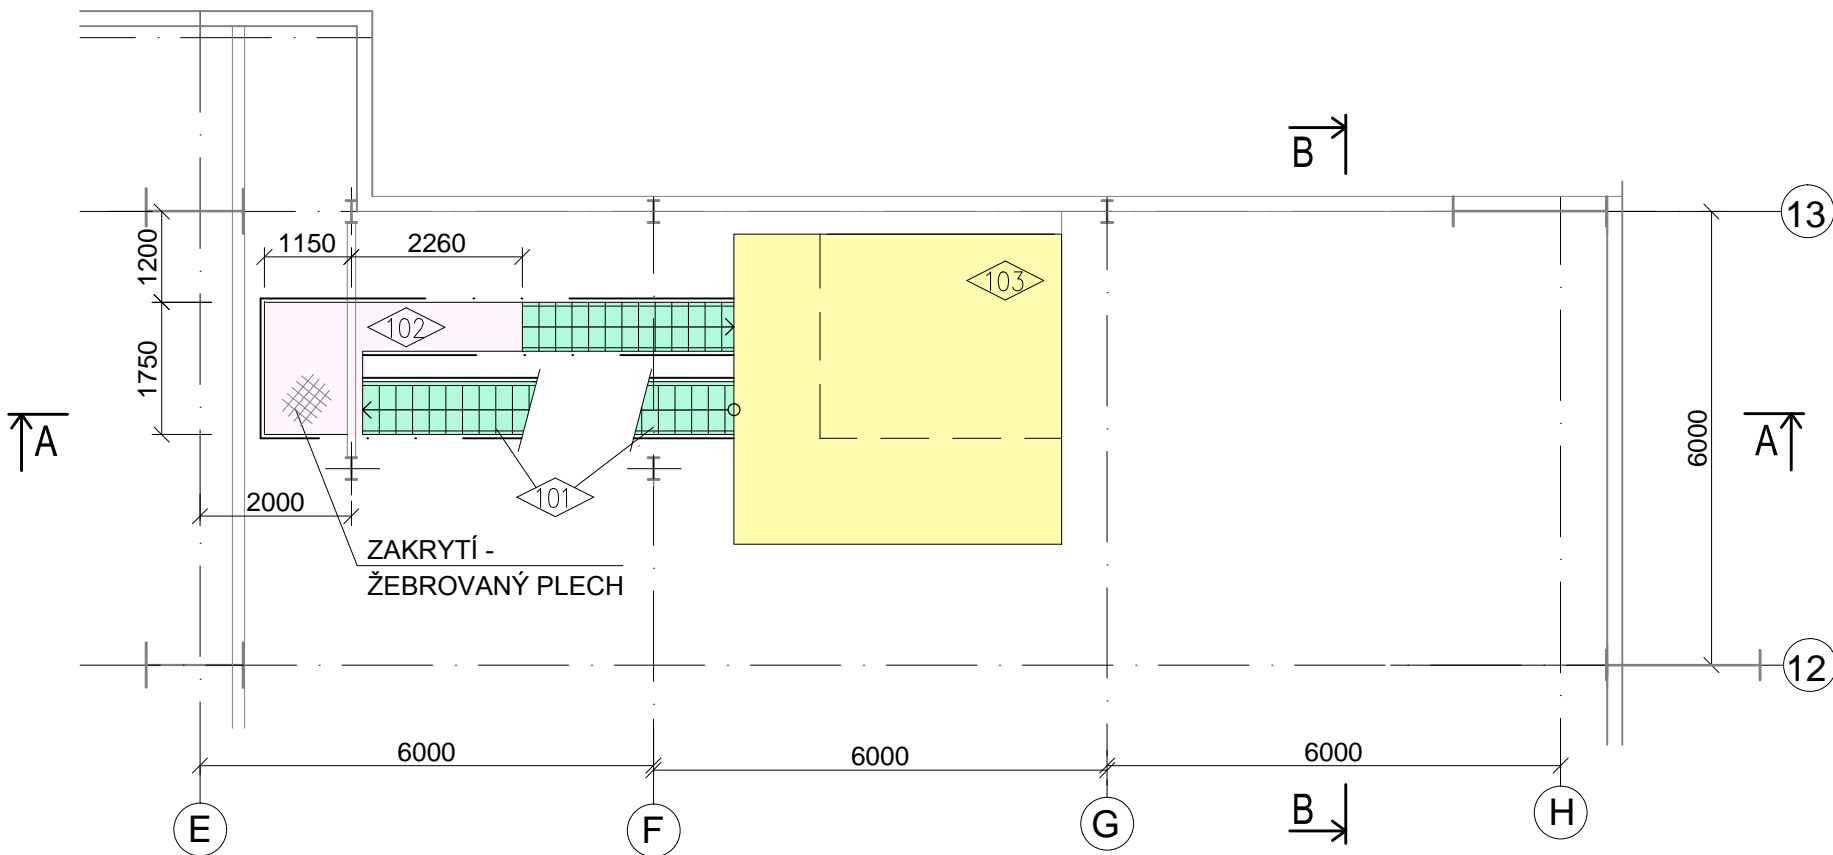

LEGENDA:

- 101 DEMONTÁŽ SCHODIŠTOVÉ VĚŽE VČETNĚ ZÁBRADLÍ A SCHODIŠTOVÝCH STUPŇŮ Z ŽB PLECHU
- 102 DEMONTÁŽ PLOŠIN VČETNĚ ZÁBRADLÍ A ZAKRYTÍ (ŽB PLECH, ROŠT)
- 103 DEMONTÁŽ VÝTAHU VČETNĚ STROJOVNY
- 104 DEMONTÁŽ SCHODIŠTĚ VČETNĚ ZÁBRADLÍ A SCHODIŠTOVÝCH STUPŇŮ
- STAVAJÍCÍ KONSTRUKCE

KEY PLAN

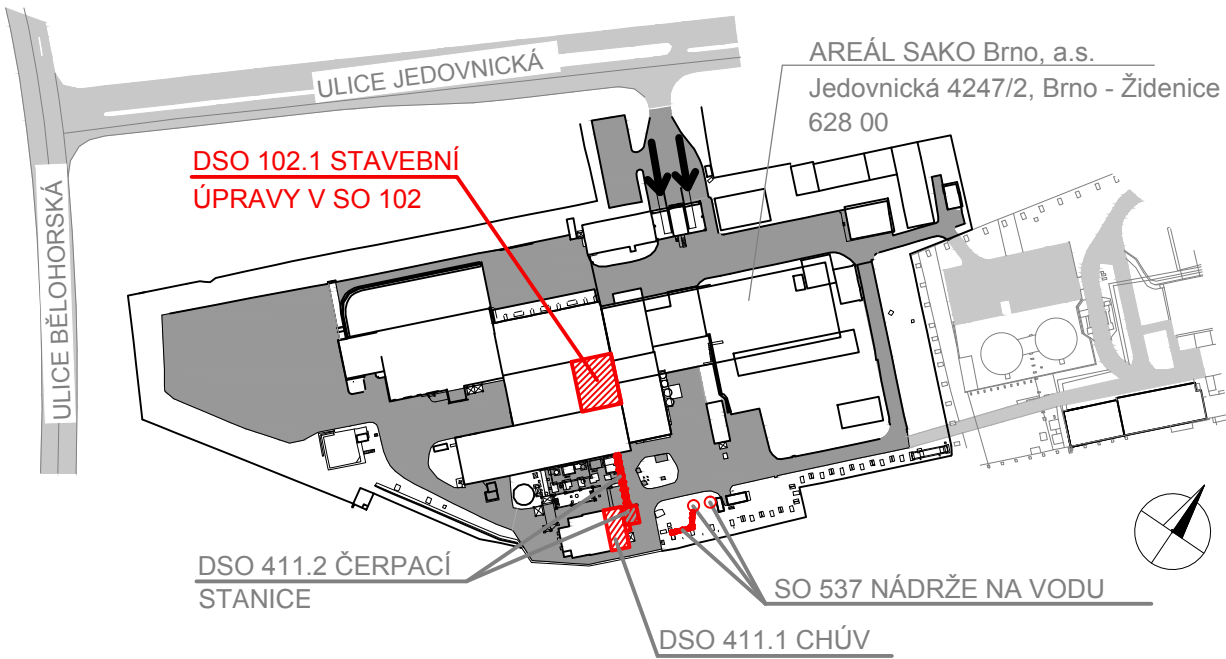


KONCEPT DOKUMENTACE PRO ODSOUHLASENÍ

0,000 = 248,150 m.n.m

SOUŘADNICOVÝ SYSTÉM JTSK, VÝŠKOVÝ SYSTÉM B.p.v.

OPTIMALIZACE POMOCNÝCH PROVOZŮ

STAVBA OPTIMALIZACE POMOCNÝCH PROVOZŮ - ČÁST III.		INVESTOR STAVBY <b>SAKO</b> BRNO SAKO Brno, a.s. Jedovnická 4247/2 628 00 Brno		Č. VYHOTOVENÍ	
MÍSTO STAVBY  SAKO Brno, a.s. Jedovnická 4247/2, Brno		JMÉNO		REVIZE ČÍSLO	
		DATUM			
		PODPIS			
			PROJEKTANT		KONTROLOVAL
STUPEŇ PD:	DVSP	JMÉNO	Ing. P.Otépková	Ing. J. Novotný	Ing. P.Otépková
ZAK.ČÍSLO:	20-02-05.3	DATUM	10/2020	10/2020	10/2020
MĚŘÍTKO:	1:100	PODPIS			
			PROJEKTANT	KONTROLOVAL	VED. PROJEKTANT
<b>ALEF BRNO</b> spol. s r.o.  Smetanova 3 602 00 BRNO IČO: 469 81 594 tel./fax: 00420 541249171 e-mail: info@alefbrno.cz		NÁZEV VÝKR. DSO 102.1 STAVEBNÍ ÚPRAVY V SO 102 D.1.1 ARCHITEKTONICKO - STAVEBNÍ ŘEŠENÍ BOURACÍ PRÁCE - PŮDORYS +31,430m; +33,730m			
		ČÍSLO VÝKR. 20-02-05.3-DSO102.1-D.1.1-V-013		ČÁST: D.1.1.b.13	