
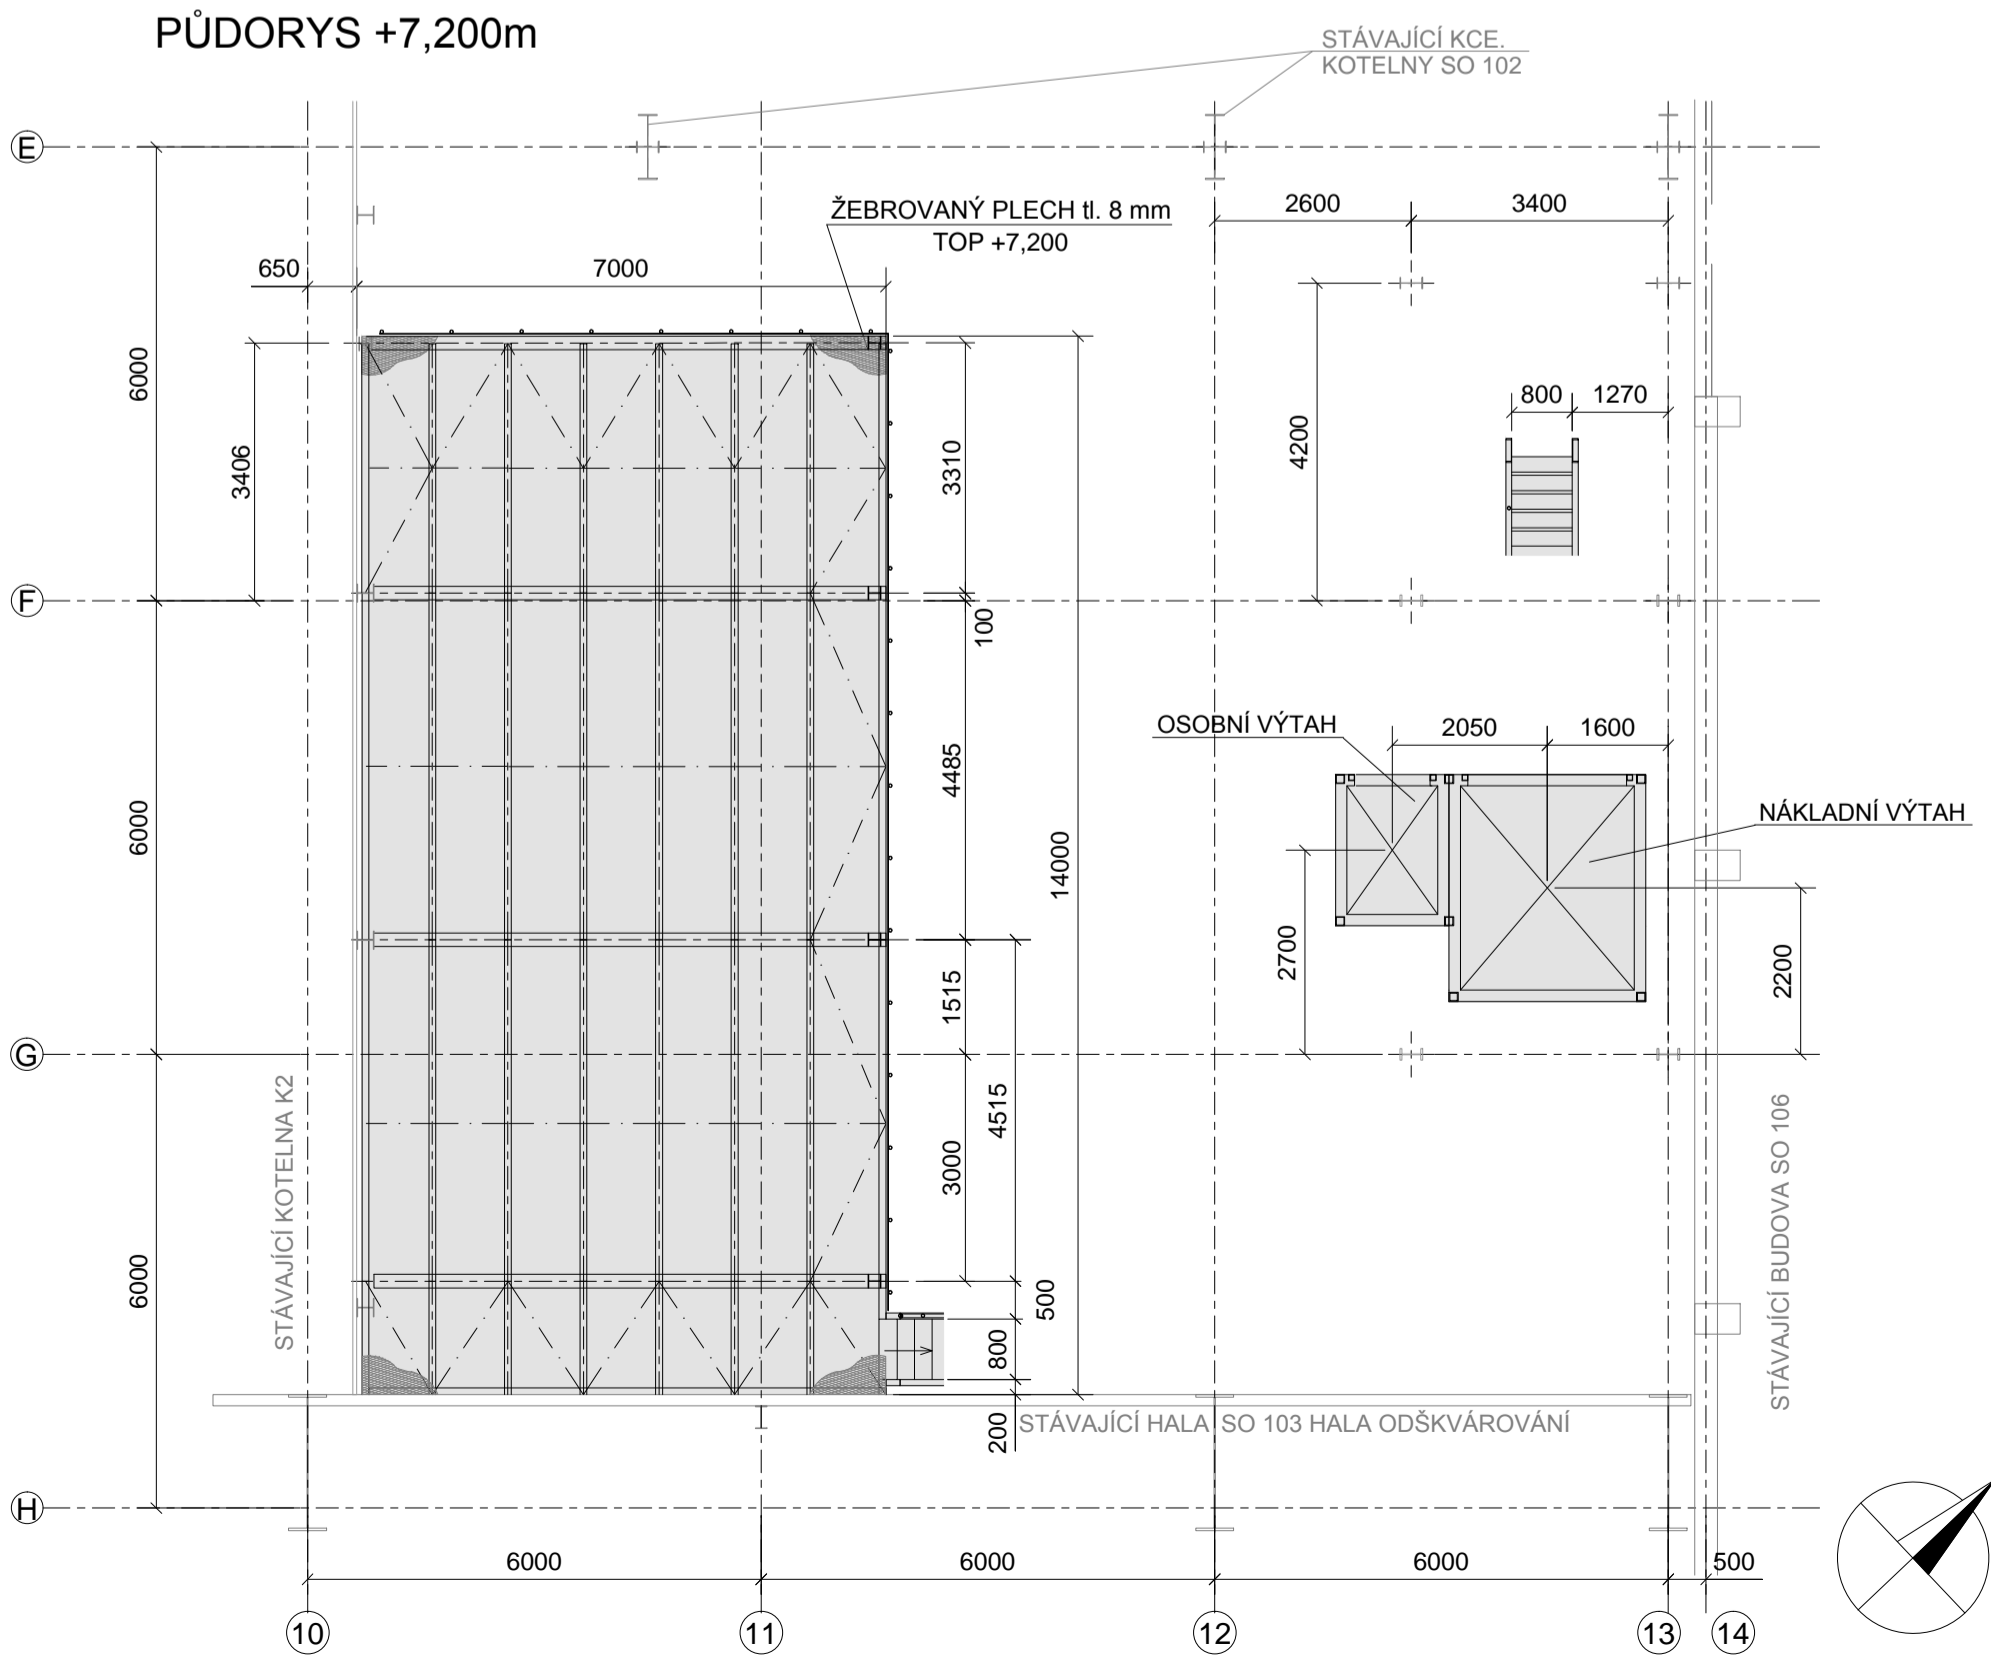
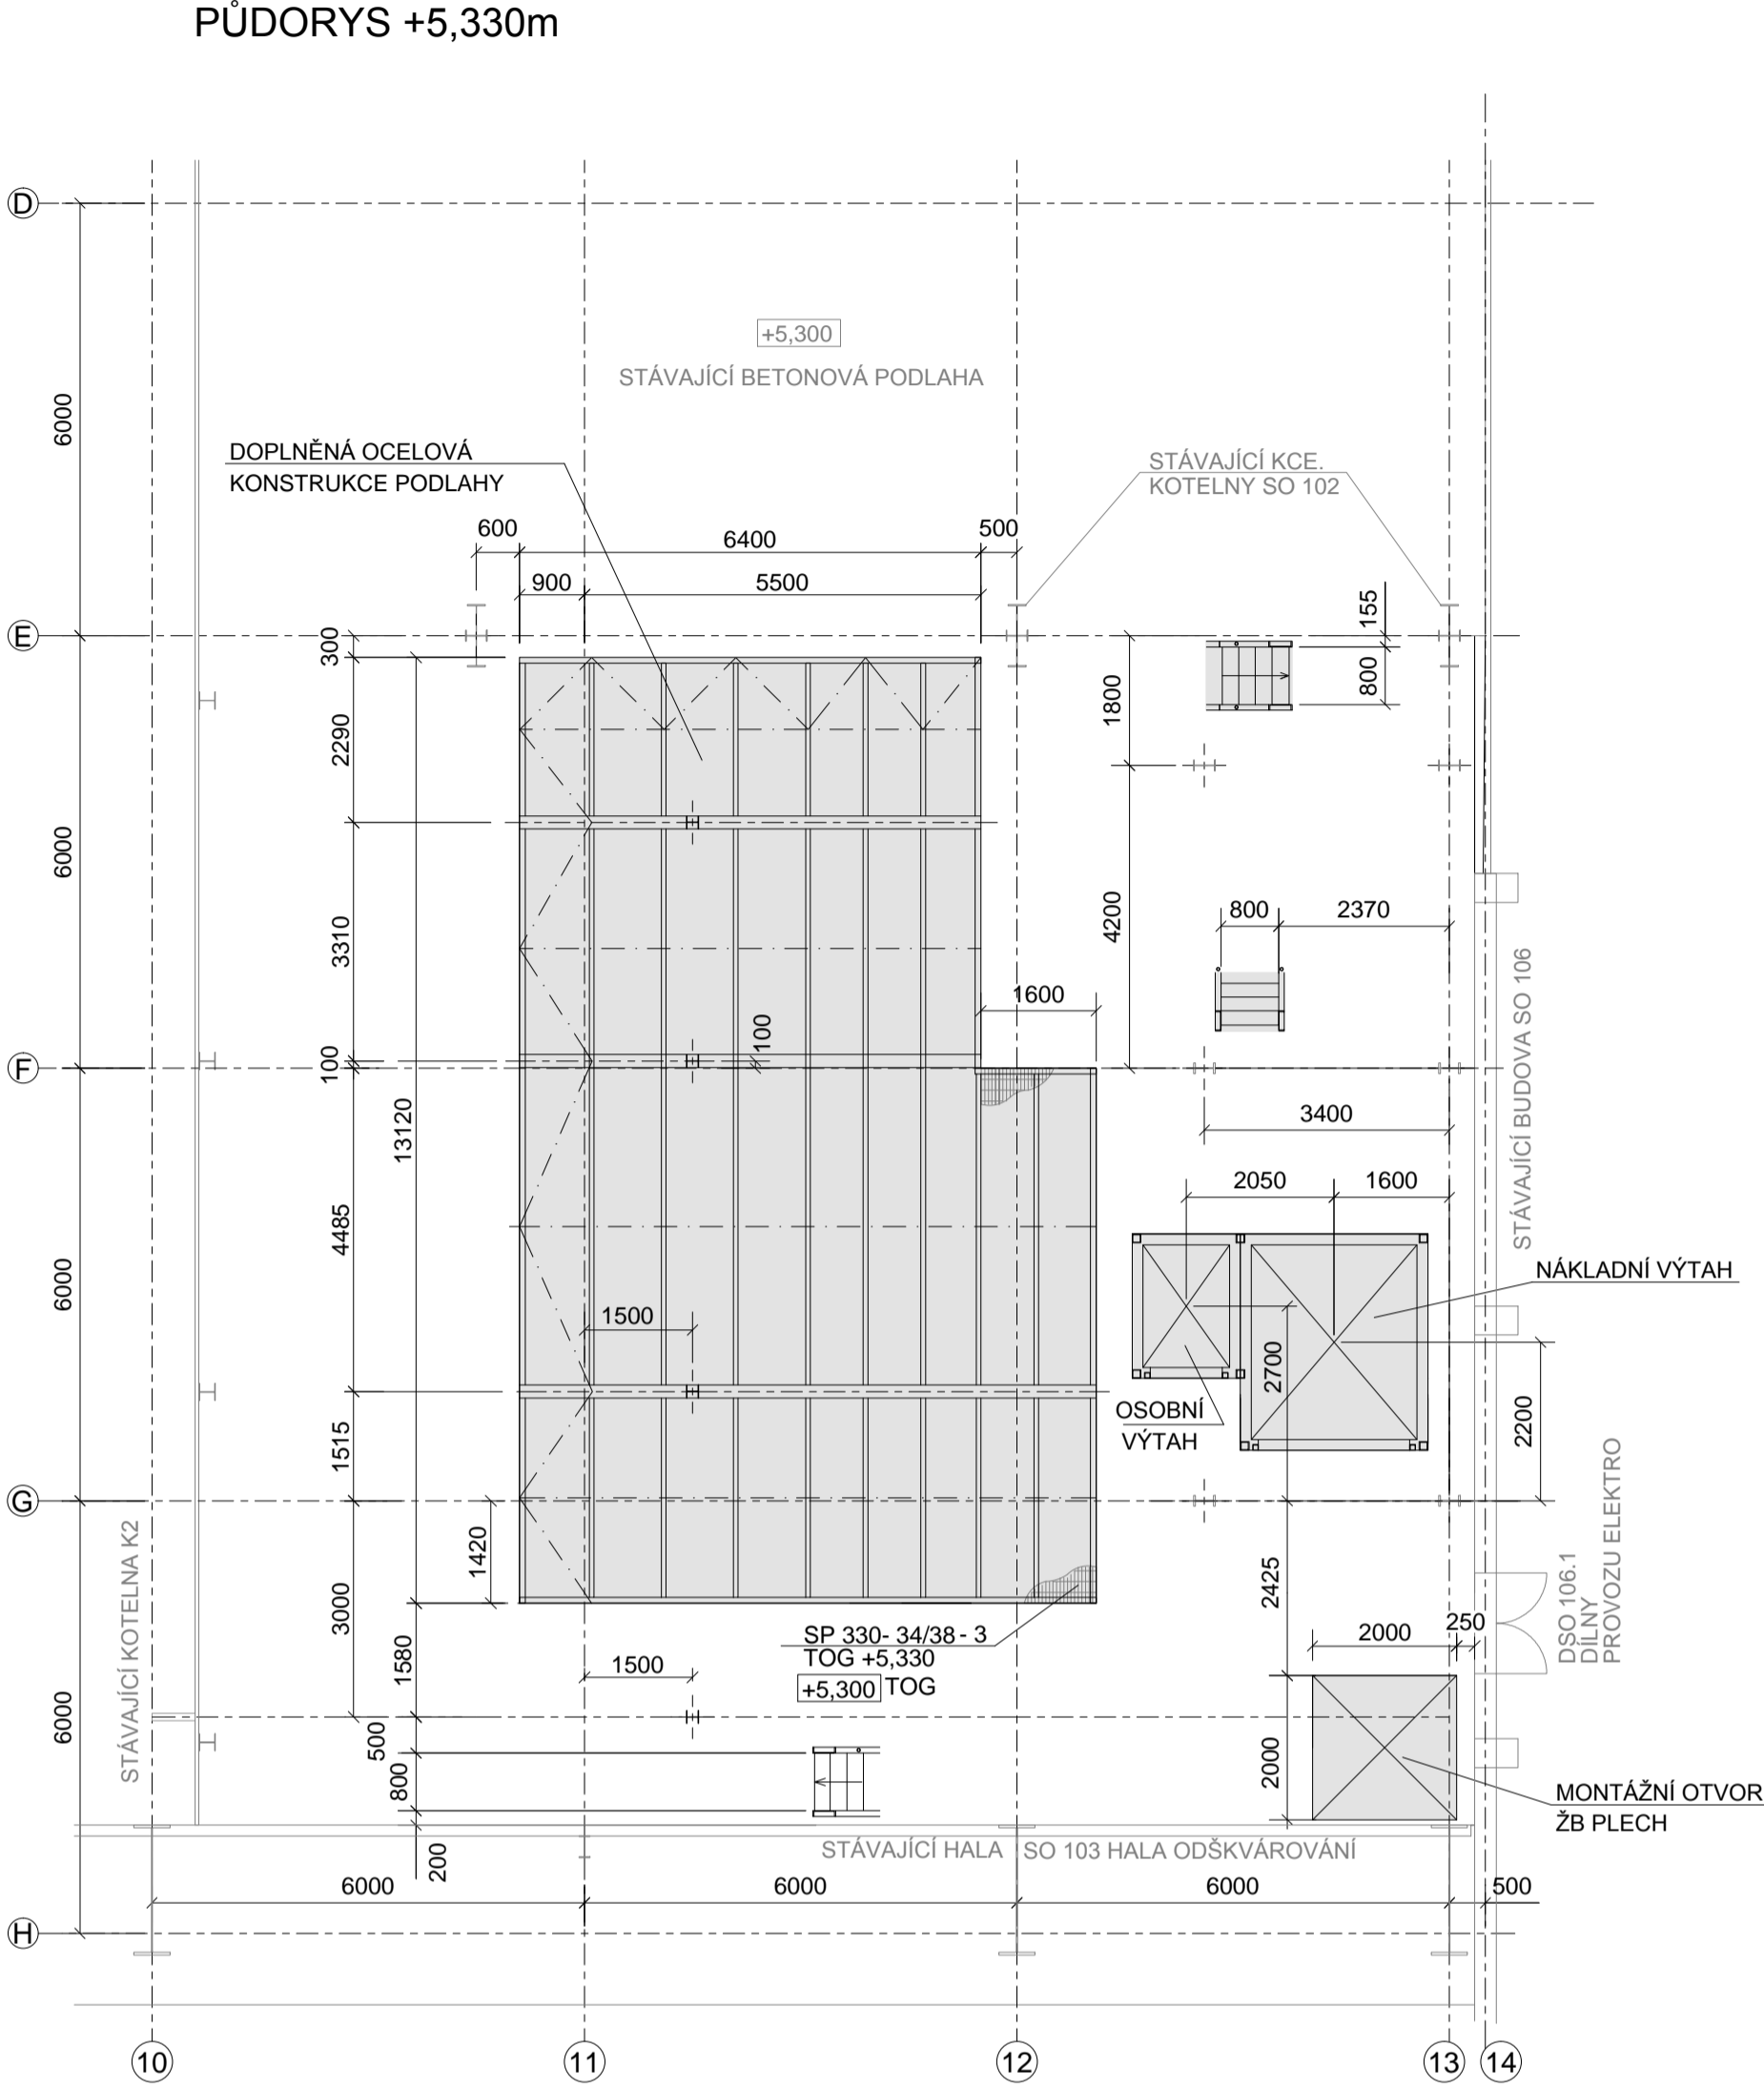
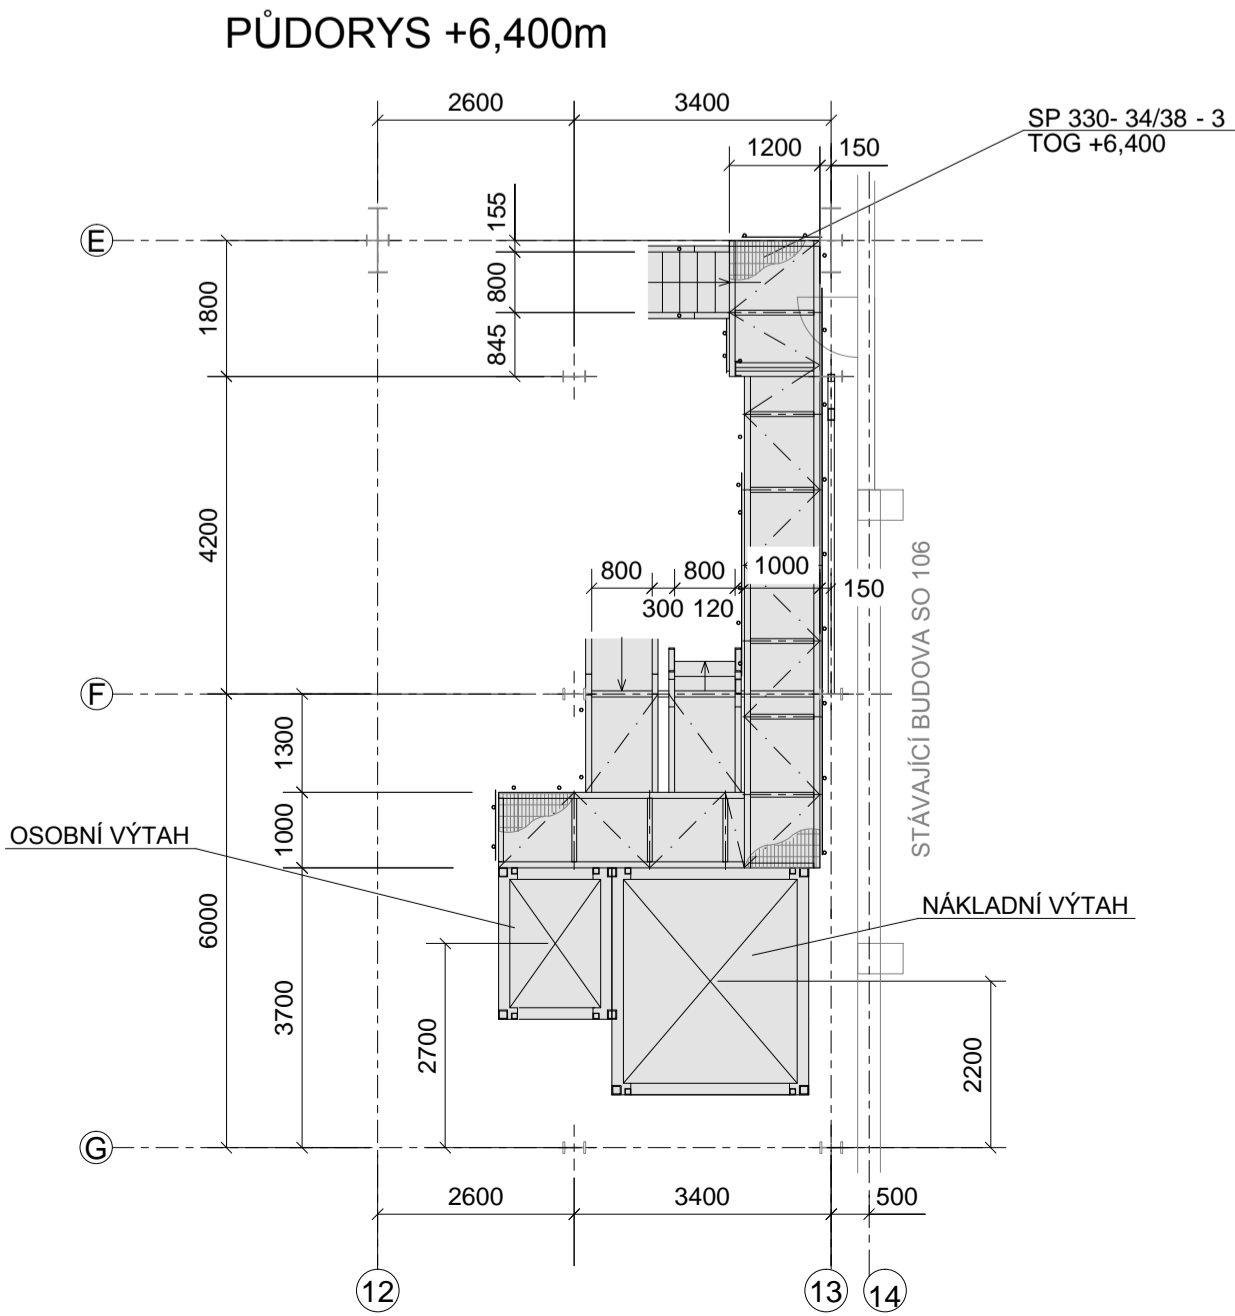
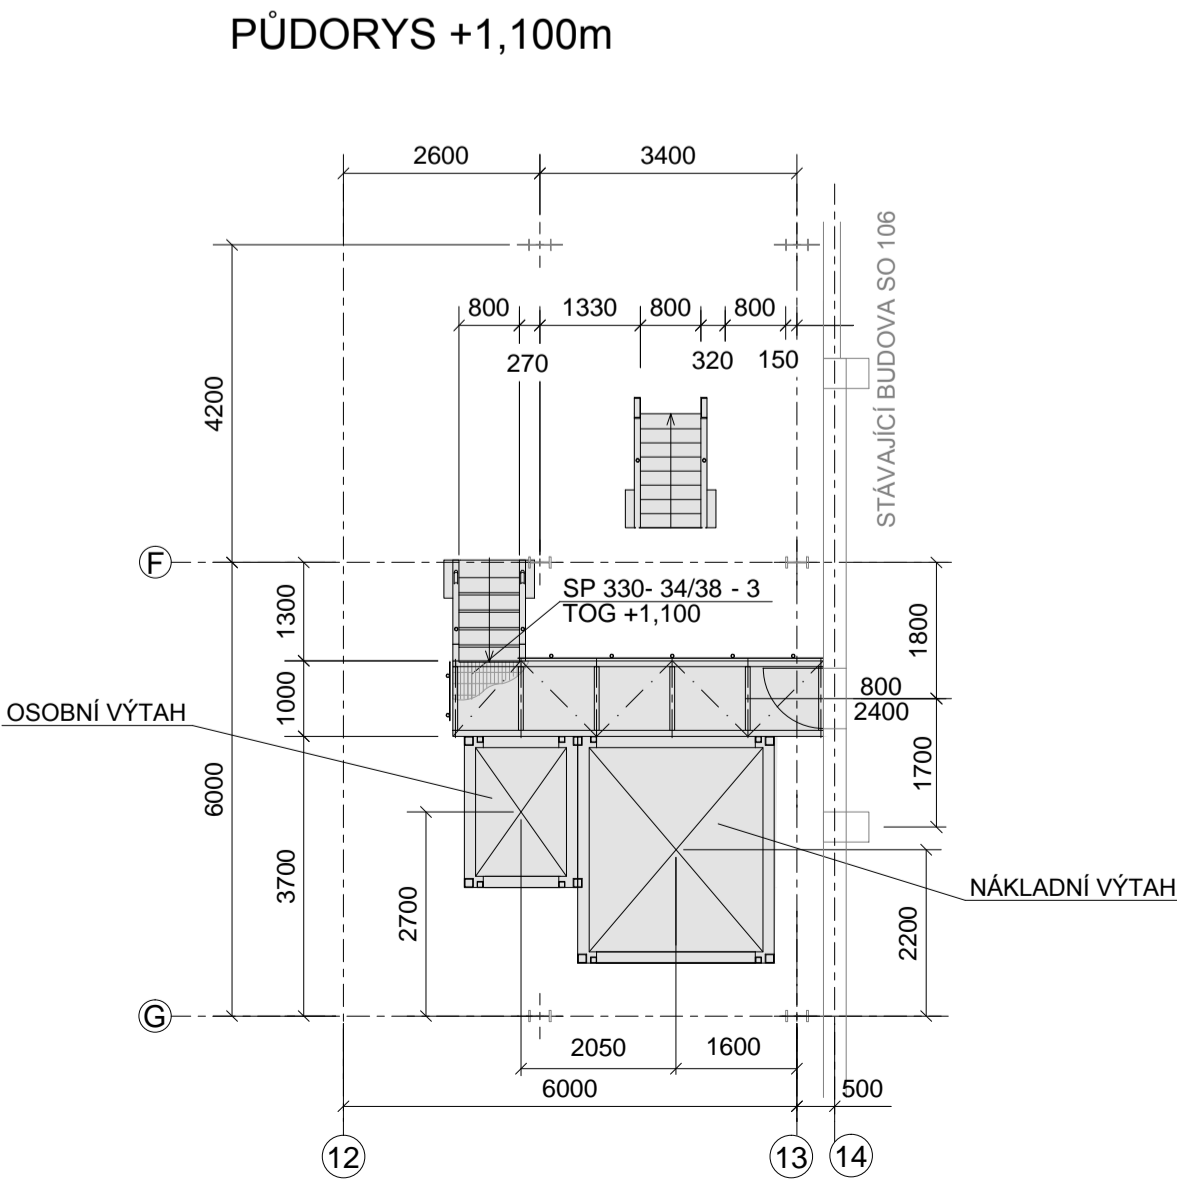


DSO 102.1 STAVEBNÍ ÚPRAVY V SO 102

PŮDORYS 0,000m; +1,100m; +5,330m; +6,400m; +7,200m

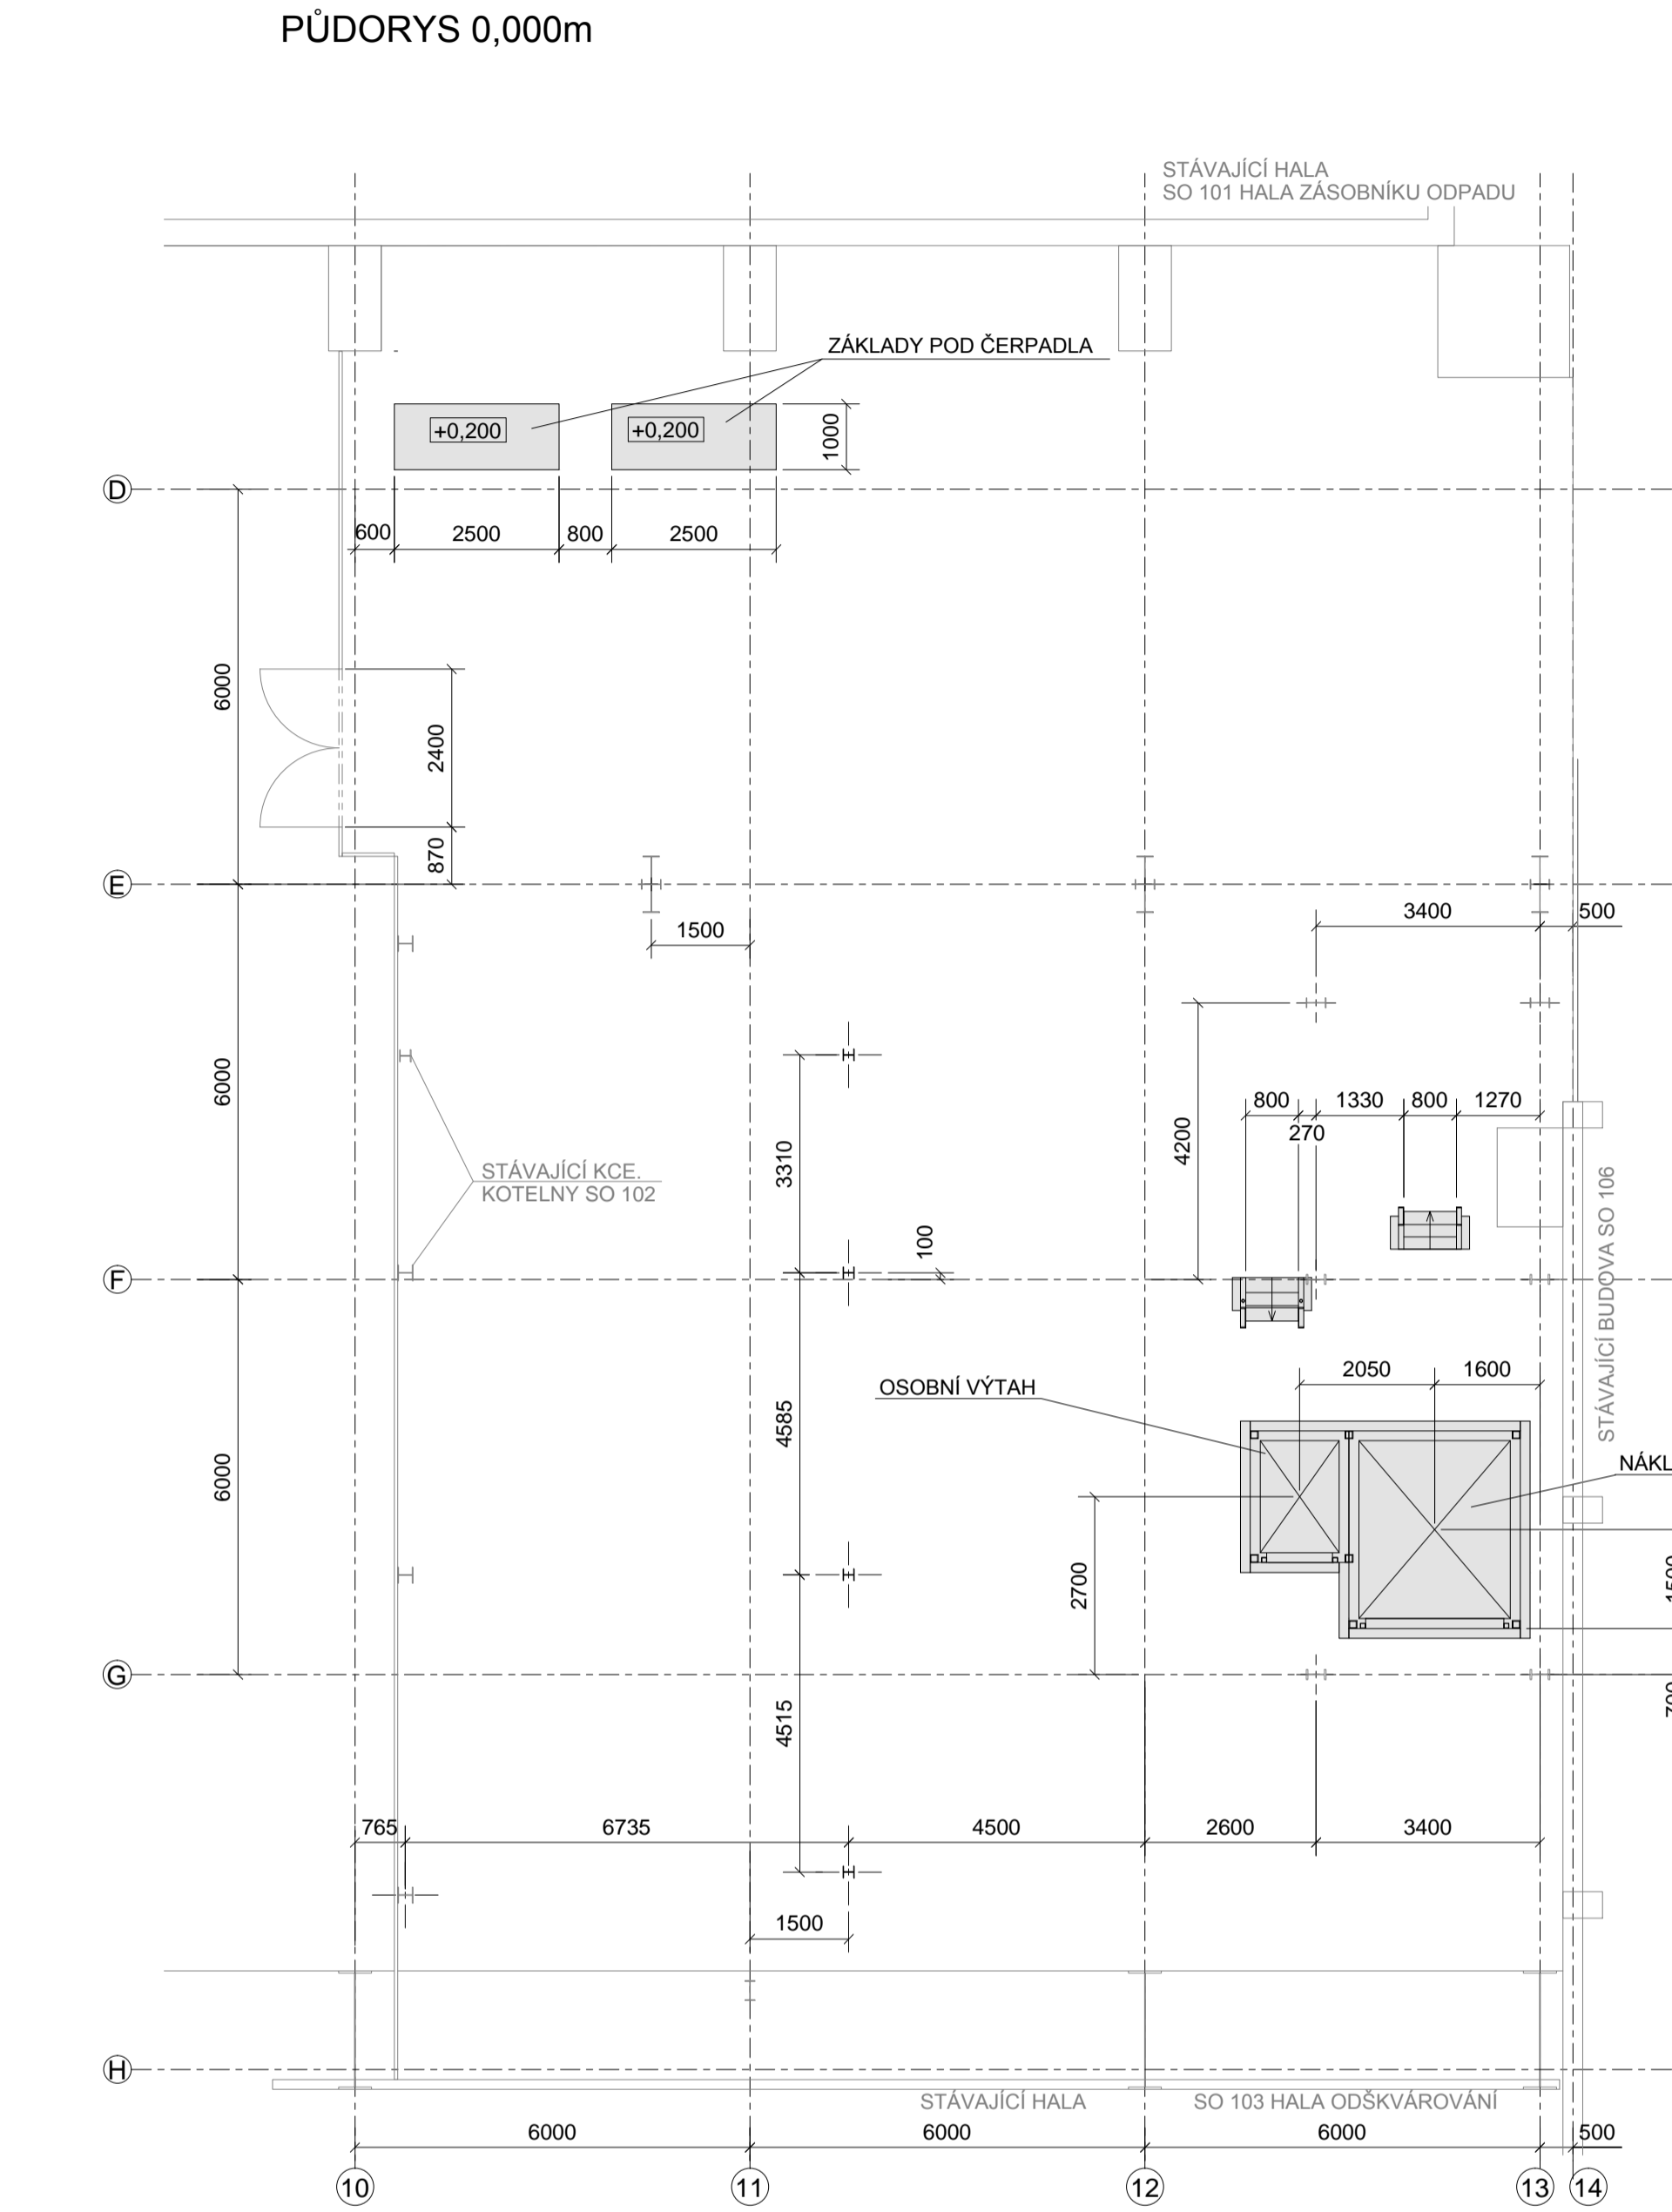

- LEGENDA:
- STÁVAJÍCÍ KONSTRUKCE
 - NOVÉ KONSTRUKCE

POZNÁMKA:

TOG = HORNÍ HRANA ROŠTU


TOP = HORNÍ HRANA ŽB PLECHU

VÝROBNÍ SKUPINA EXC2 DLE ČSN EN 1090-2

OCEL: S235 DLE ČSN EN 10025-1

ČSN EN 10025-2

KEY PLAN

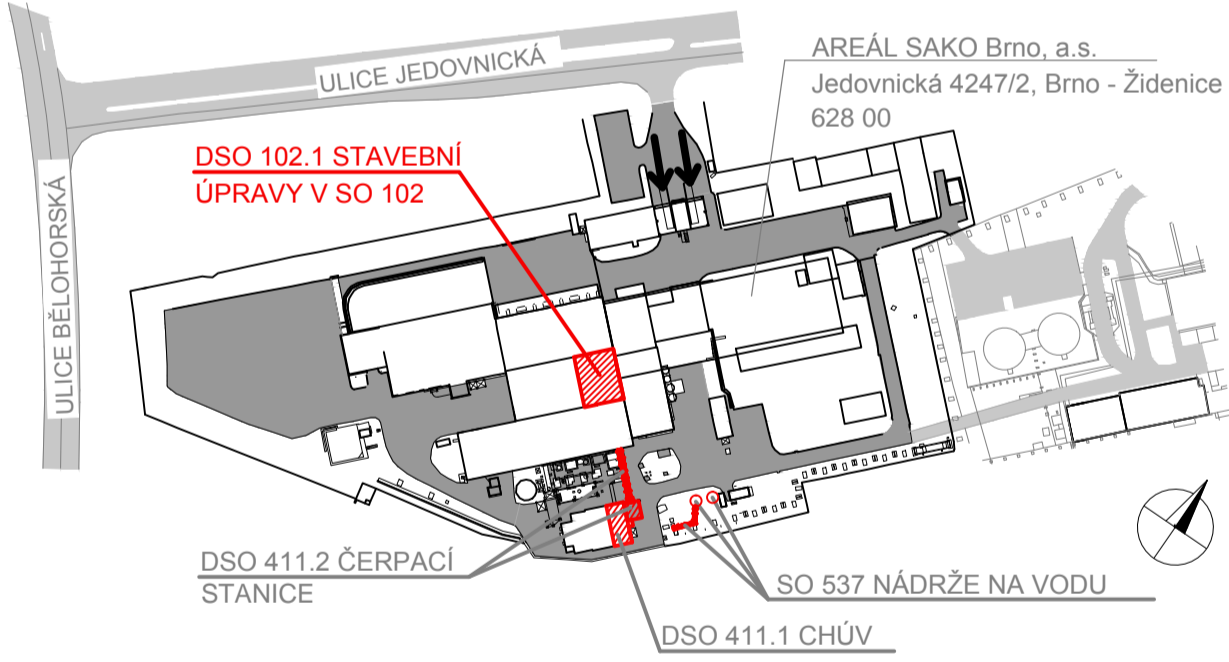

KONCEPT DOKUMENTACE PRO ODSOUHLASENÍ

0,000 = 248,150 m.n.m

SOUŘADNICOVÝ SYSTÉM JTSK, VÝŠKOVÝ SYSTÉM B.p.v.

OPTIMALIZACE POMOCNÝCH PROVOZU

| | | |
|--|---|---------------|
| STAVBA | INVESTOR STAVBY | Č. VYHOTOVENÍ |
| OPTIMALIZACE POMOCNÝCH PROVOZŮ - ČÁST III. | SAKO Brno, a.s. Jedovnická 4247/2 628 00 Brno | |
| MÍSTO STAVBY | JMÉNO DATUM PODPIS | REVIZE ČÍSLO |
| SAKO Brno, a.s. Jedovnická 4247/2, Brno | PROJEKTANT KONTROLOVAL | |

| | | | | | |
|------------|--|-------------|---|-----------------|------------------|
| STUPEŇ PD: | DVSP | JMÉNO | Bc. E.Laurinyeczová | Ing. J. Novotný | Ing. P. Otěpková |
| ZAK.ČÍSLO: | 20-02-05.3 | DATUM | 10/2020 | 10/2020 | 10/2020 |
| MĚŘITKO: | 1:100 | PODPIS | | | |
| | | | PROJEKTANT | KONTROLOVAL | VED. PROJEKTANT |
| ALF BRNO | spol. s r.o. Smetanova 3 602 00 BRNO ICO: 489 81 594 tel.fax: 00020 54 1249171 e-mail: info@alefbrno.cz | NÁZEV VÝKR. | DSO 102.1 STAVEBNÍ ÚPRAVY V SO 102 D.1.1 ARCHITEKTONICKO - STAVEBNÍ ŘEŠENÍ PŮDORYS 0,000m; +1,100m; +5,330m; +6,400m; +7,200m | ČÍSLO VÝKR. | ČÁST: |
| | | | 20-02-05.3-DSO102.1-D.1.1-V-016 | | D.1.1.b.16 |