



ZASAKOVACÍ NÁDRŽ - ŘEZ A-A

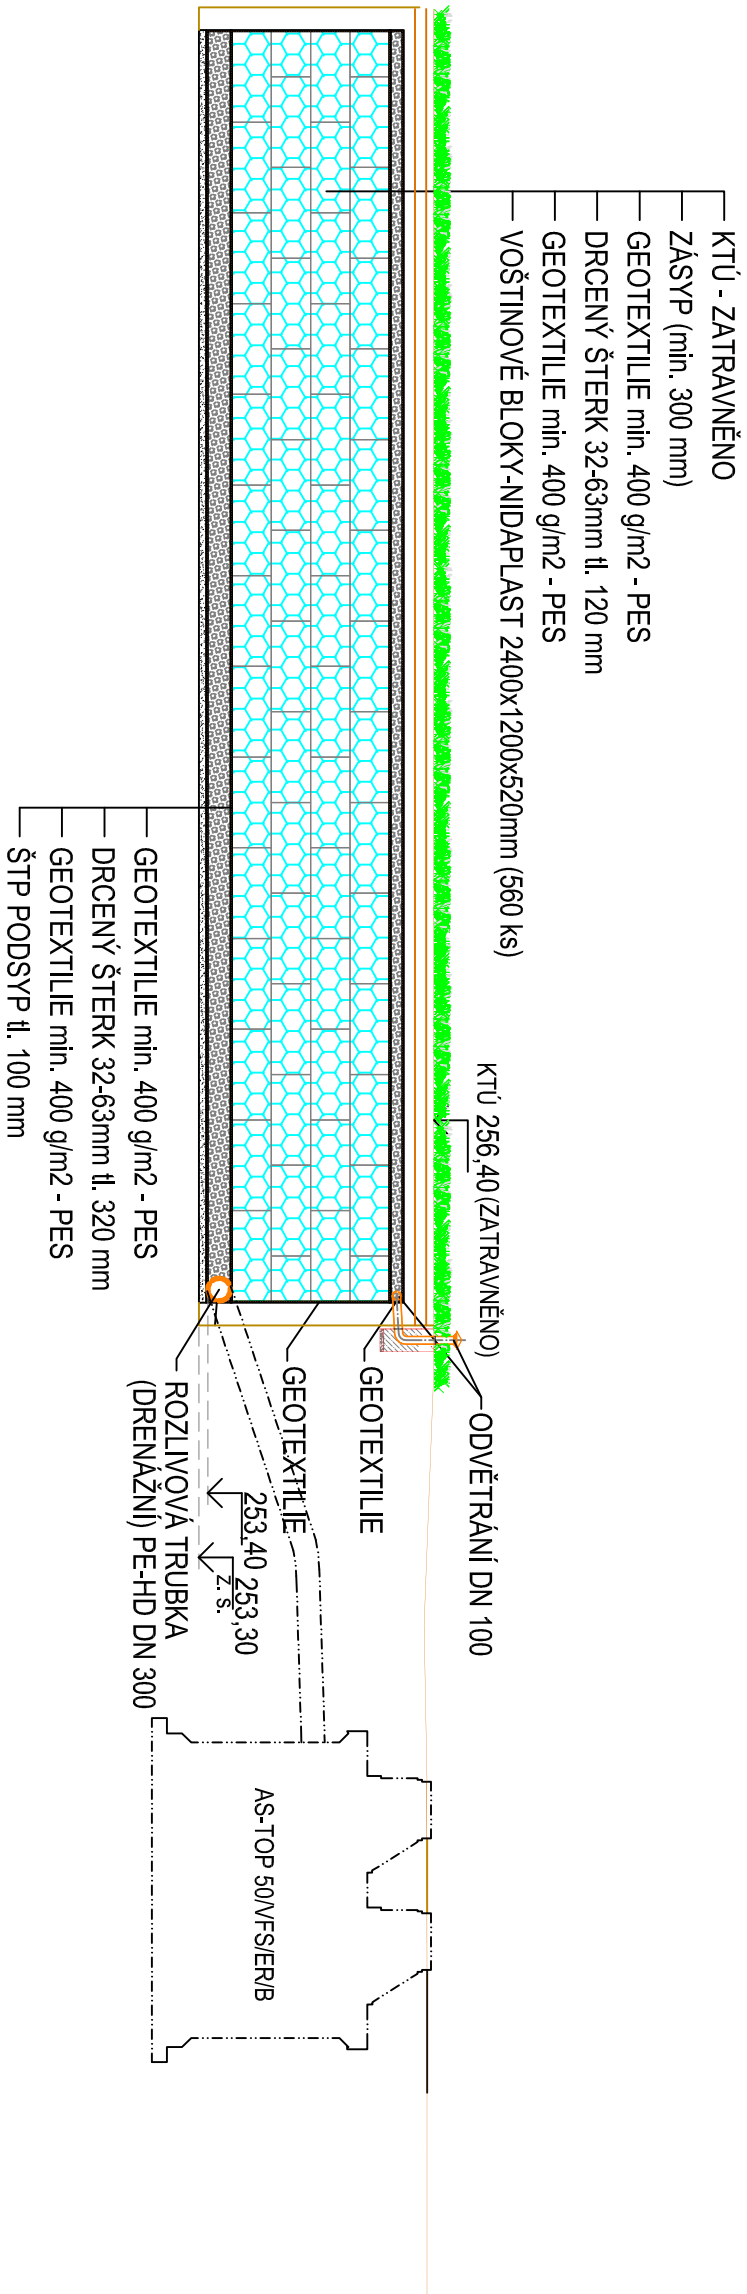

ZASAKOVACÍ NÁDRŽ - ŘEZ B-B

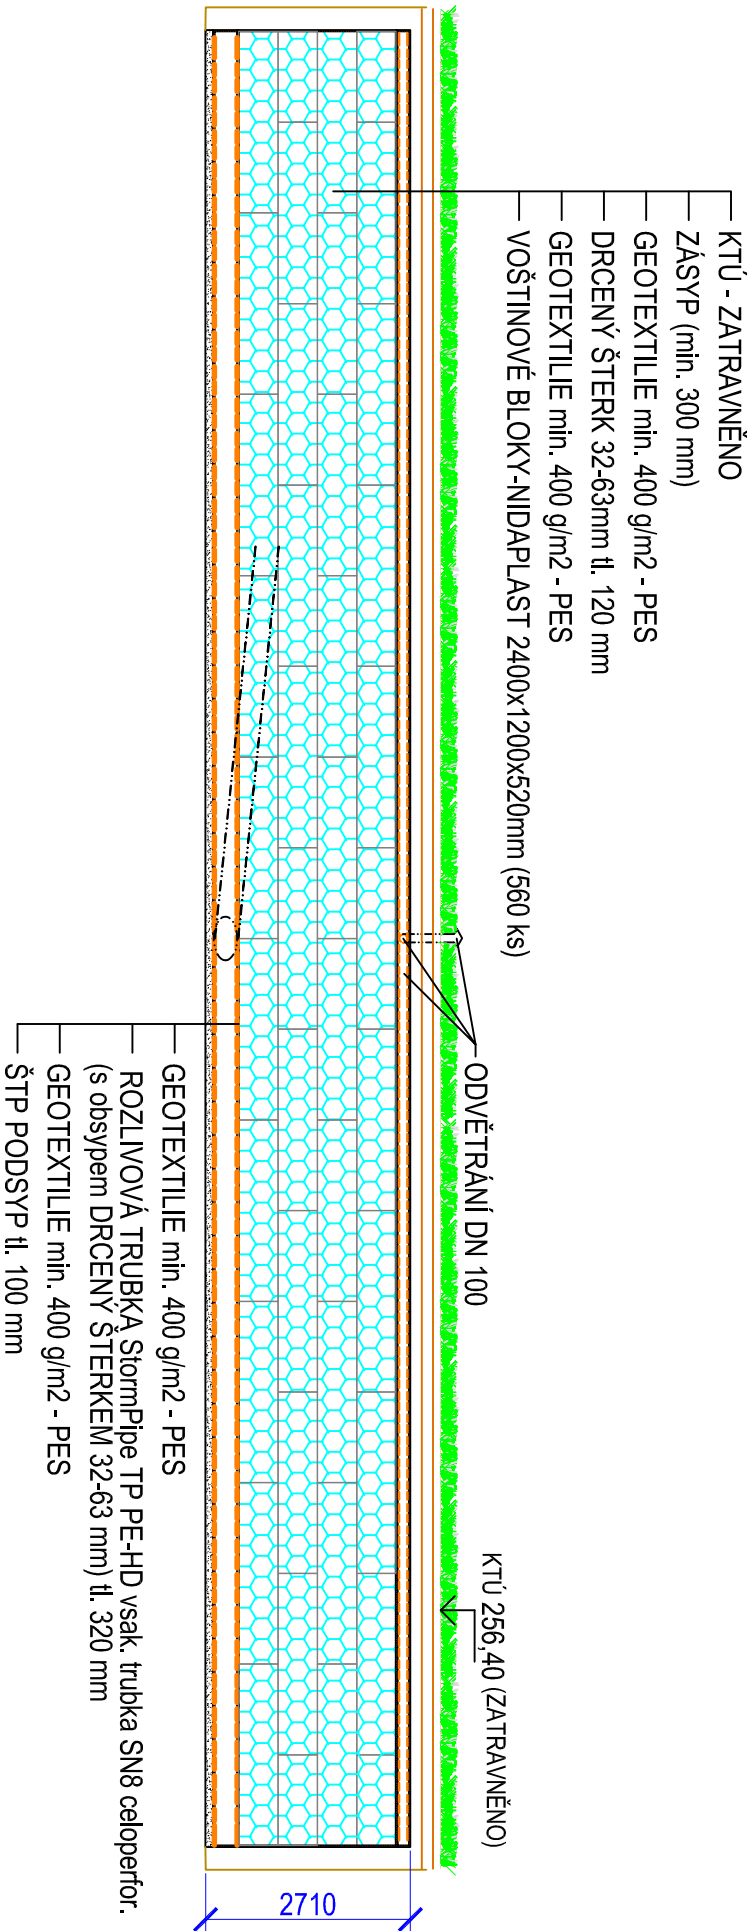

BRNO

PROJEKCE EKOLOGICKÝCH ZARÍZENÍ

spol. s r. o.

Svitavská 576/46

614 00 Brno

KRAJ: JIHMORAVSKÝ

ÚMČ: BRNO - ŽIDENICE

INVESTOR: SAKO, a. s.

AKCE: SSO SAKO a.s. - KANALIZACE

OBJEKT: 001 PŘÍPOJKA KANAL. DEŠŤOVÉ

NAZEV PŘÍLOHY: ZASAKOVACÍ NÁDRŽ - ŘEZY

FORMÁT: 2A4

MĚŘITVO: 1:100

ÚČEL: DÚR+DSP

DATUM: 03/2020

ČÍSLO ZAKAZKY: 2/20/P

ZODP. PROJEKTANT: ING. ORSÁG

VYPRACOVAL: ING. STOKLÁSEK

KRESLIL: ACAD LT 2006

KONTROLOVAL: ING. JEDLIČKA

Č. PŘÍLOHY: 001/4