

SVOD SPLAŠ. VODY

M 1:100/1:200

HLOUBKA VÝKOPU

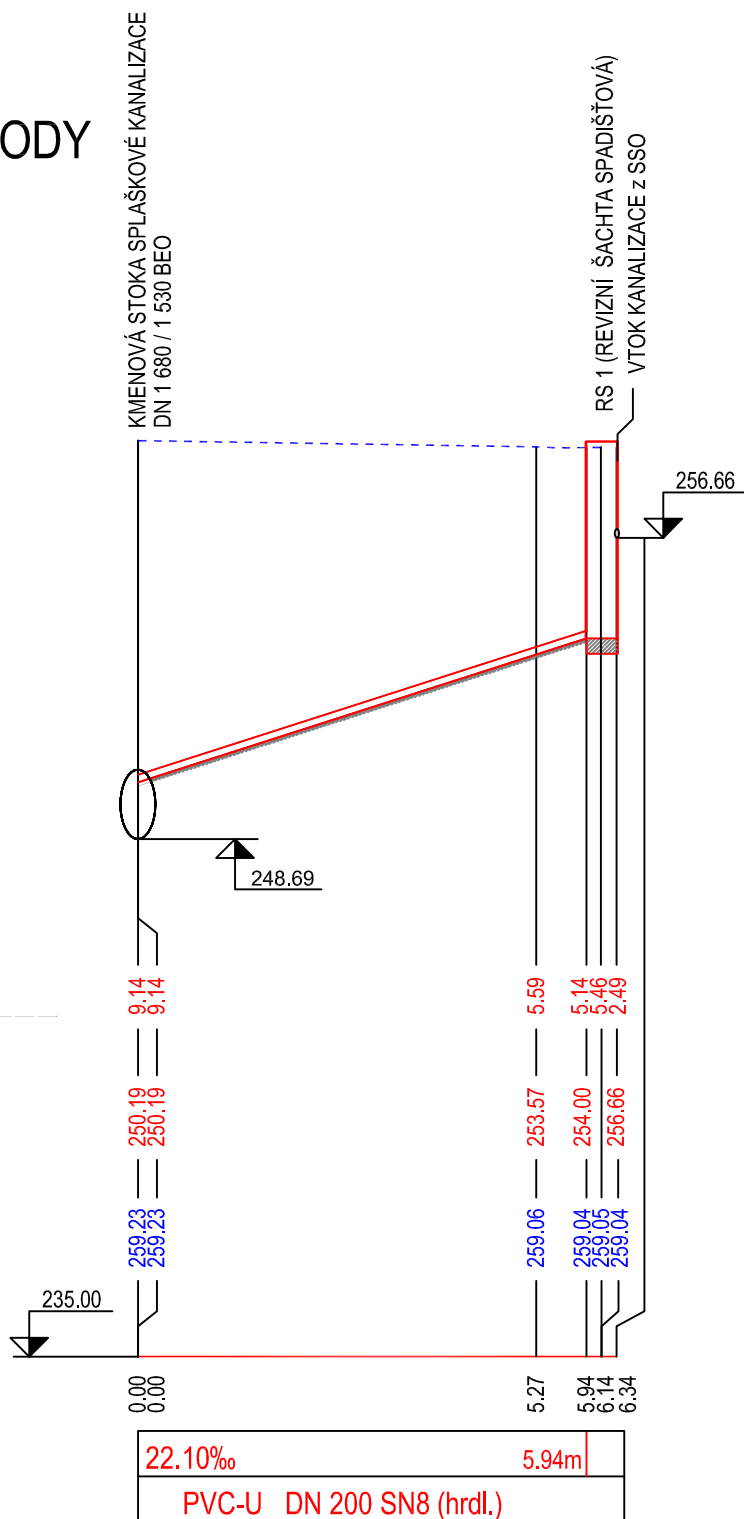
KÓTA NIVELETY POTRUBÍ

SKUT. TERÉN

Srovnávací rovina

Staničení v km

Staničení v m

spol. s r. o.
Svitavská 576/46
614 00 Brno

KRAJ: JIHO-MORAVSKÝ

ÚMČ: BRNO - ŽIDENICE

INVESTOR: SAKO, a. s.

AKCE: SSO SAKO a.s. - KANALIZACE

OBJEKT: 002 PŘÍPOJKA KANAL. SPLAŠKOVÉ

NÁZEV PŘÍLOHY:

PODÉLNÝ PROFIL

FORMÁT:	2A4
MĚŘÍTKO:	1:100/200
ÚČEL:	DÚR+DSP
DATUM:	03/2020
ČÍSLO ZAKÁZKY:	2/20/P
ZODP. PROJEKTANT:	ING. ORSÁG
VYPRACOVAL:	ING. STOKLÁSEK
KRESLIL:	ACAD LT 2006
KONTROLOVAL:	ING. JEDLIČKA

Č. PŘÍLOHY:

002/2