
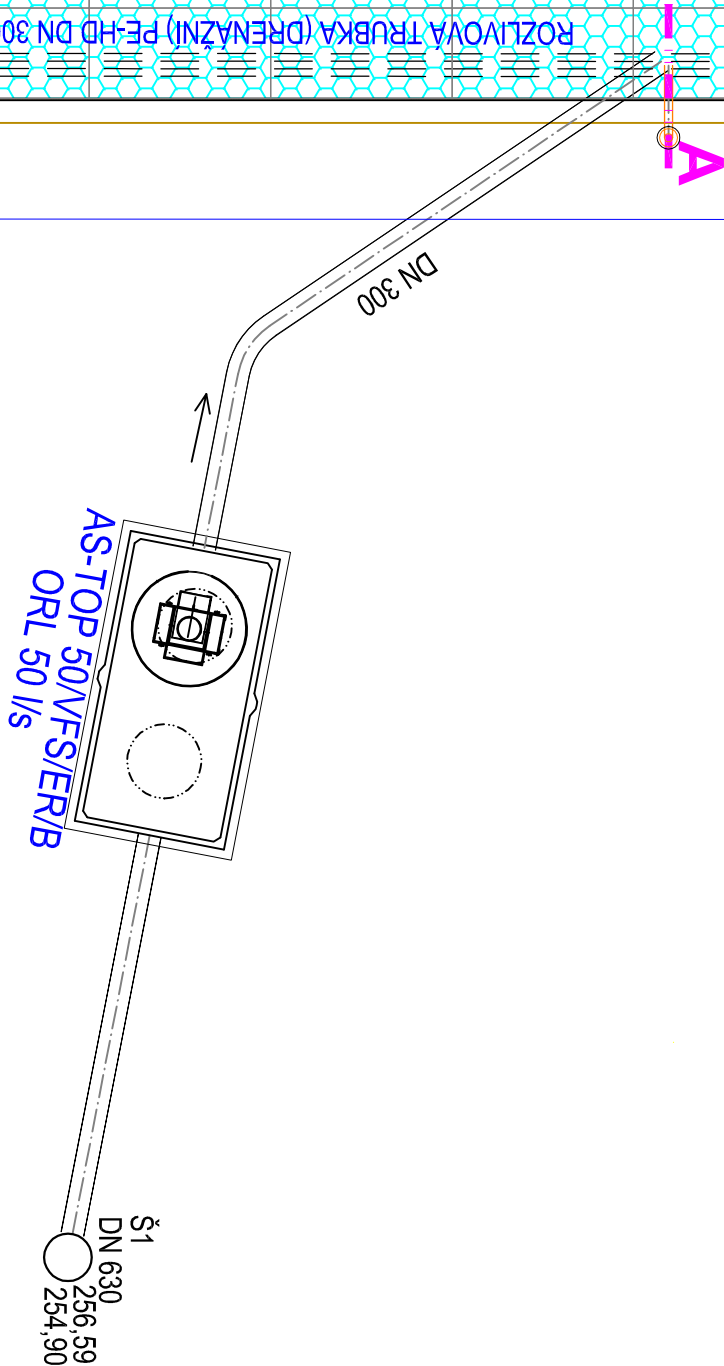


ZASAKOVACÍ NÁDRŽ - PŮDORYS

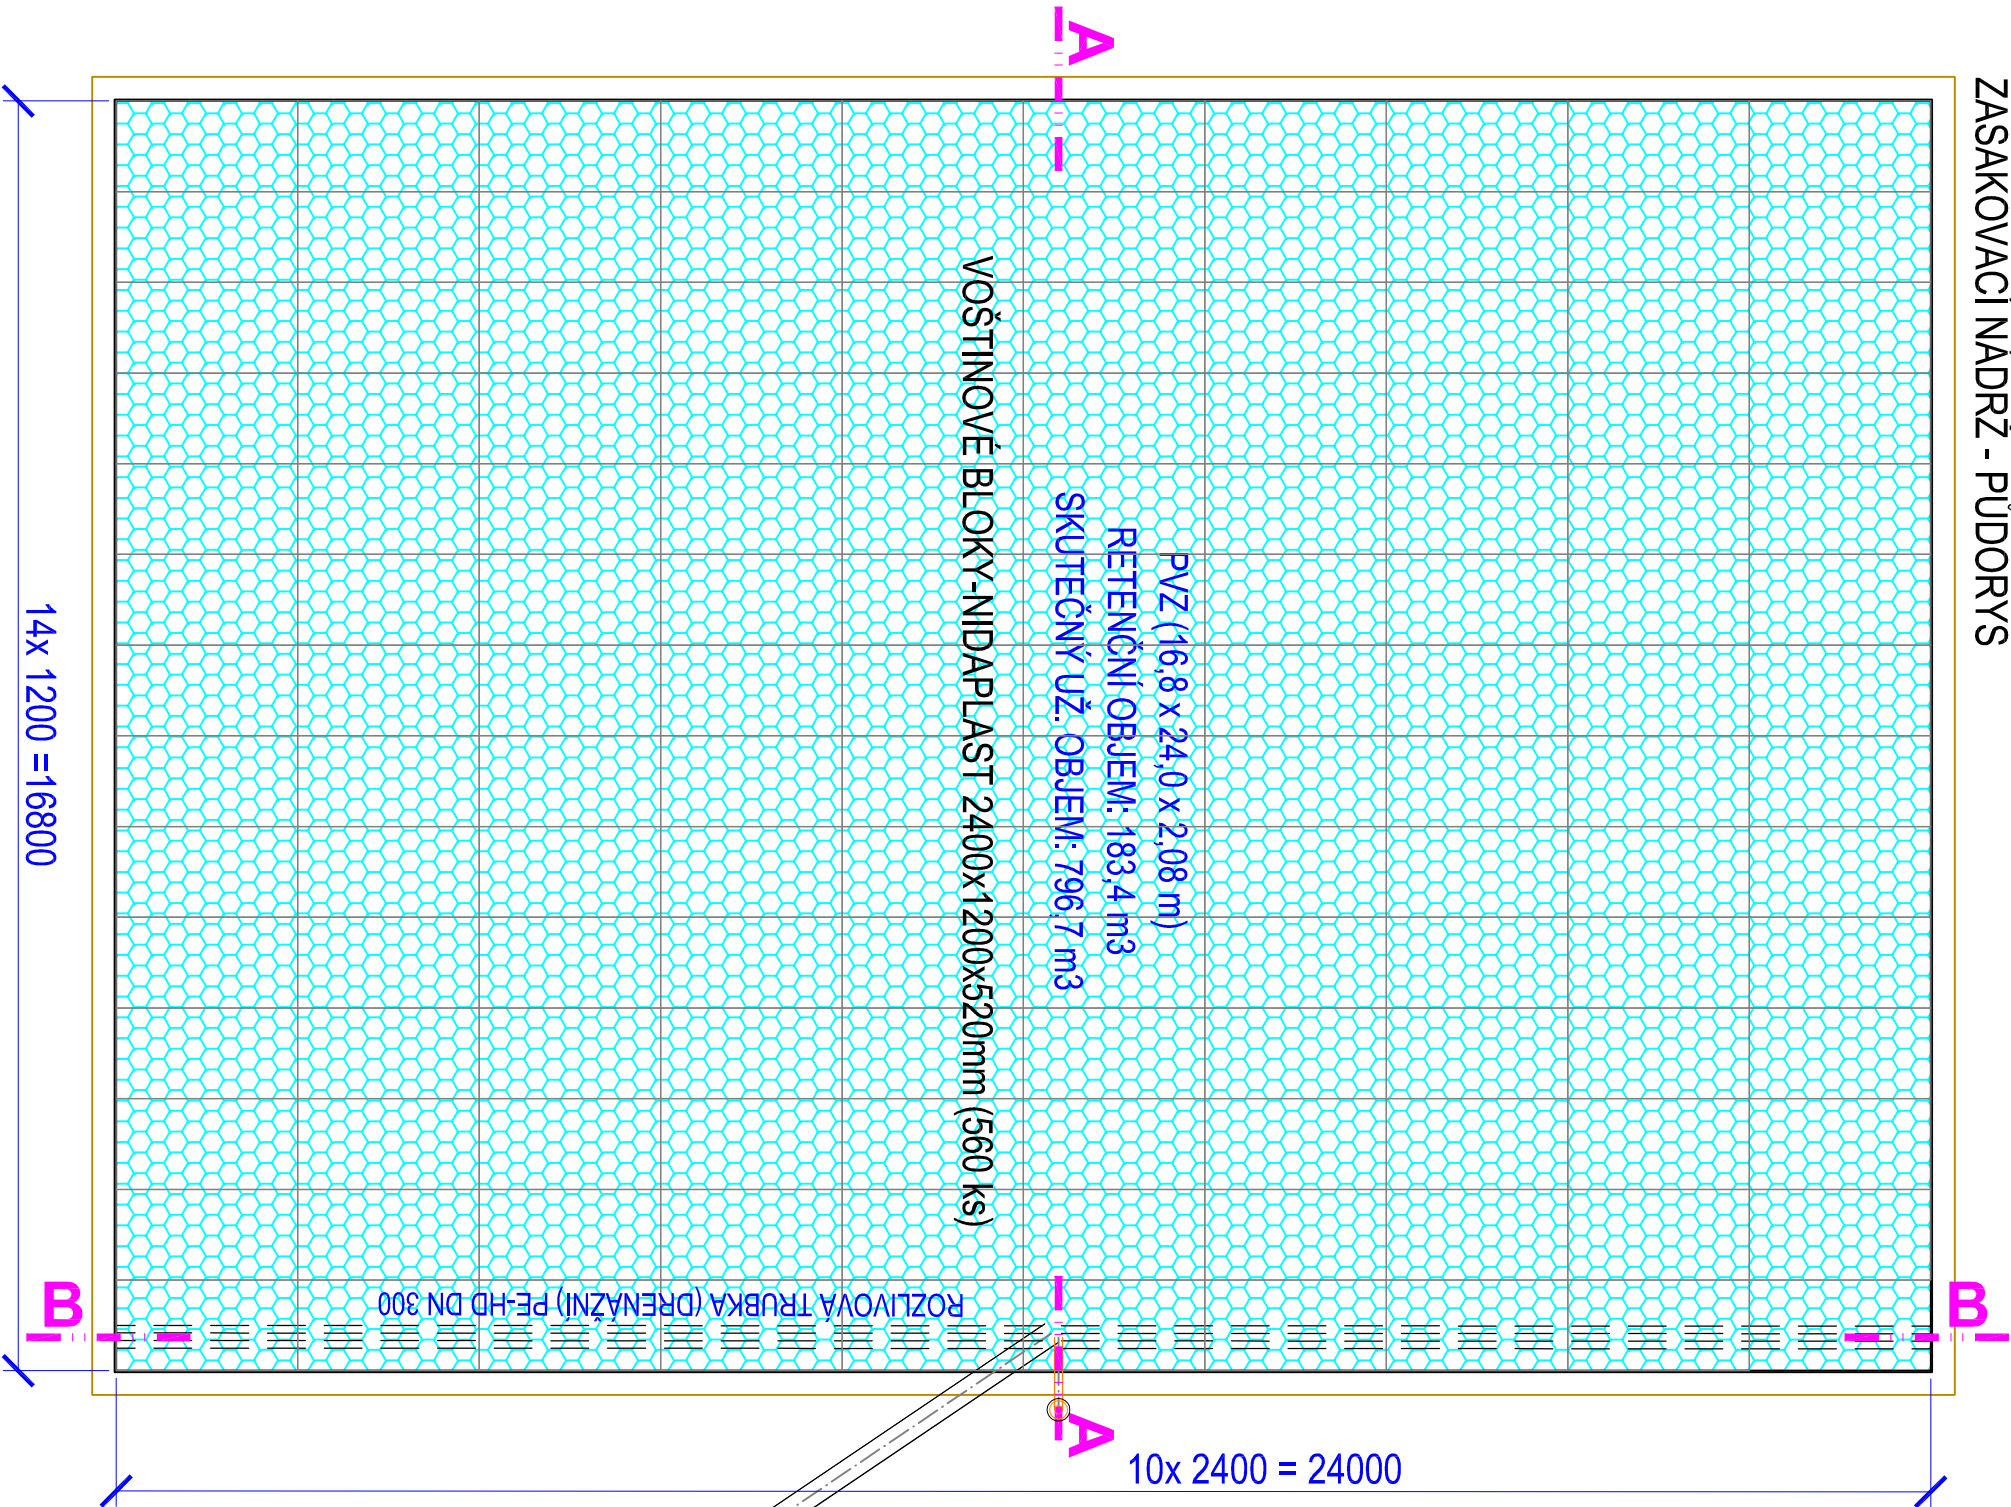

EKOINPROG
BRNO
PROJEKCE EKOLOGICKÝCH ZARÍZENÍ

spol. s r. o.
Svítavská 576/46
614 00 Brno

FORMÁT:	2A4
MĚŘITKO:	1:100
ÚČEL:	DŮR+DSP
DATUM:	03/2020
ČÍSLO ZAKÁZKY:	2/20/P
ZODP. PROJEKTANT:	ING. ORSÁG
VYPRACOVAL:	ING. STOKLÁSEK
KRESLIL:	ACAD LT 2006
KONTROLOVAL:	ING. JEDLIČKA

OBJEKT :
AKCE :
NÁZEV PŘÍLOHY :

001 PŘÍPOJKA KANAL. DEŠŤOVÉ
SSO SAKO a.s. - KANALIZACE
ZASAKOVACÍ NÁDRŽ - PŮDORYS

Č. PŘÍLOHY :
001/3