


ŠACHTA PLASTOVÁ - DN 630



PUD. SCHEMATA 1:50


ŠACHTA DN 630 1:20

RĚZ

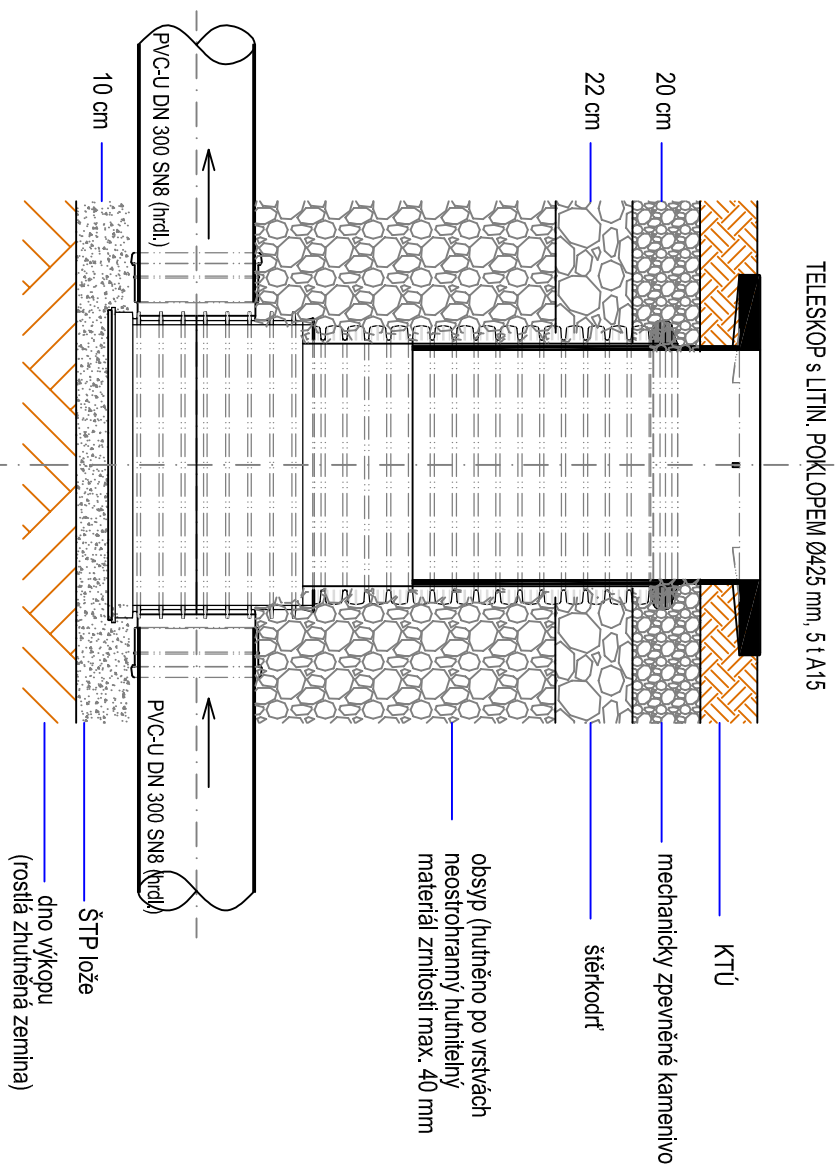

PUDORYS

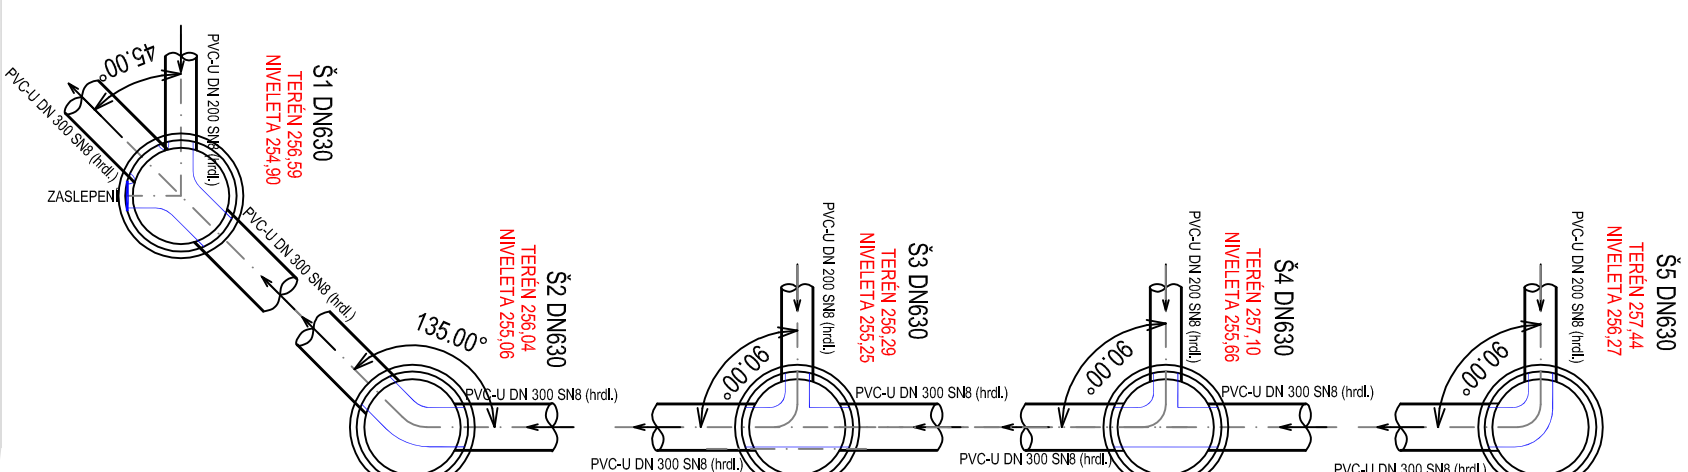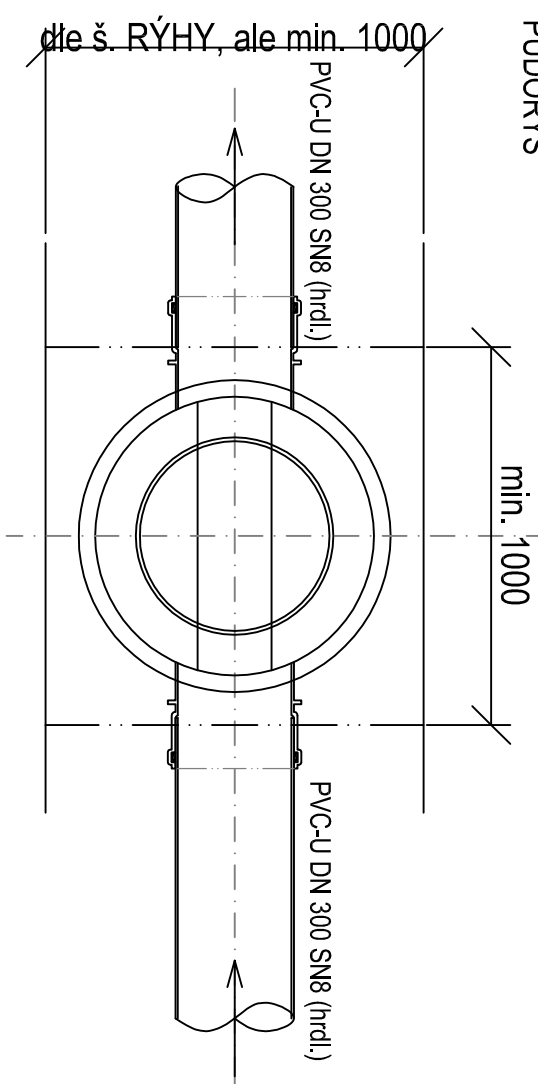

<div><div>spol. s r. o. Svitavská 5/6/46 614 00 Brno</div></div>		FORMÁT :	2/4
		MĚŘÍTKO :	1:20, 1:50
		ÚČEL :	DŮRHDSP
		DATAU :	03/2020
		ČÍSLO ZAKÁZKY :	2/20/P
KRAJ : JIHOMORAVSKÝ	UMĚC : BRNO - ŽIDENICE	ZODP. PROJEKTANT :	ING. ORSÁČ
INVESTOR : SAKO, a. s.		VYPRACOVAL :	ING. STOKLÁSEK
AKCE : SSO SAKO a.s. - KANALIZACE		KRESLIL :	AČAD LT 2006
OBJEKT : 001 PŘÍPOJKA KANAL. DEŠŤOVÉ		KONTROLOVAL :	ING. JEDLIČKA
NAZEV PŘÍLOHY :		Č. PŘÍLOHY :	
SACHTA PLASTOVÁ - DN 630		001/7	