


PLAST. SPADIŠŤOVÁ ŠACHTA DN 400


ŘEZ

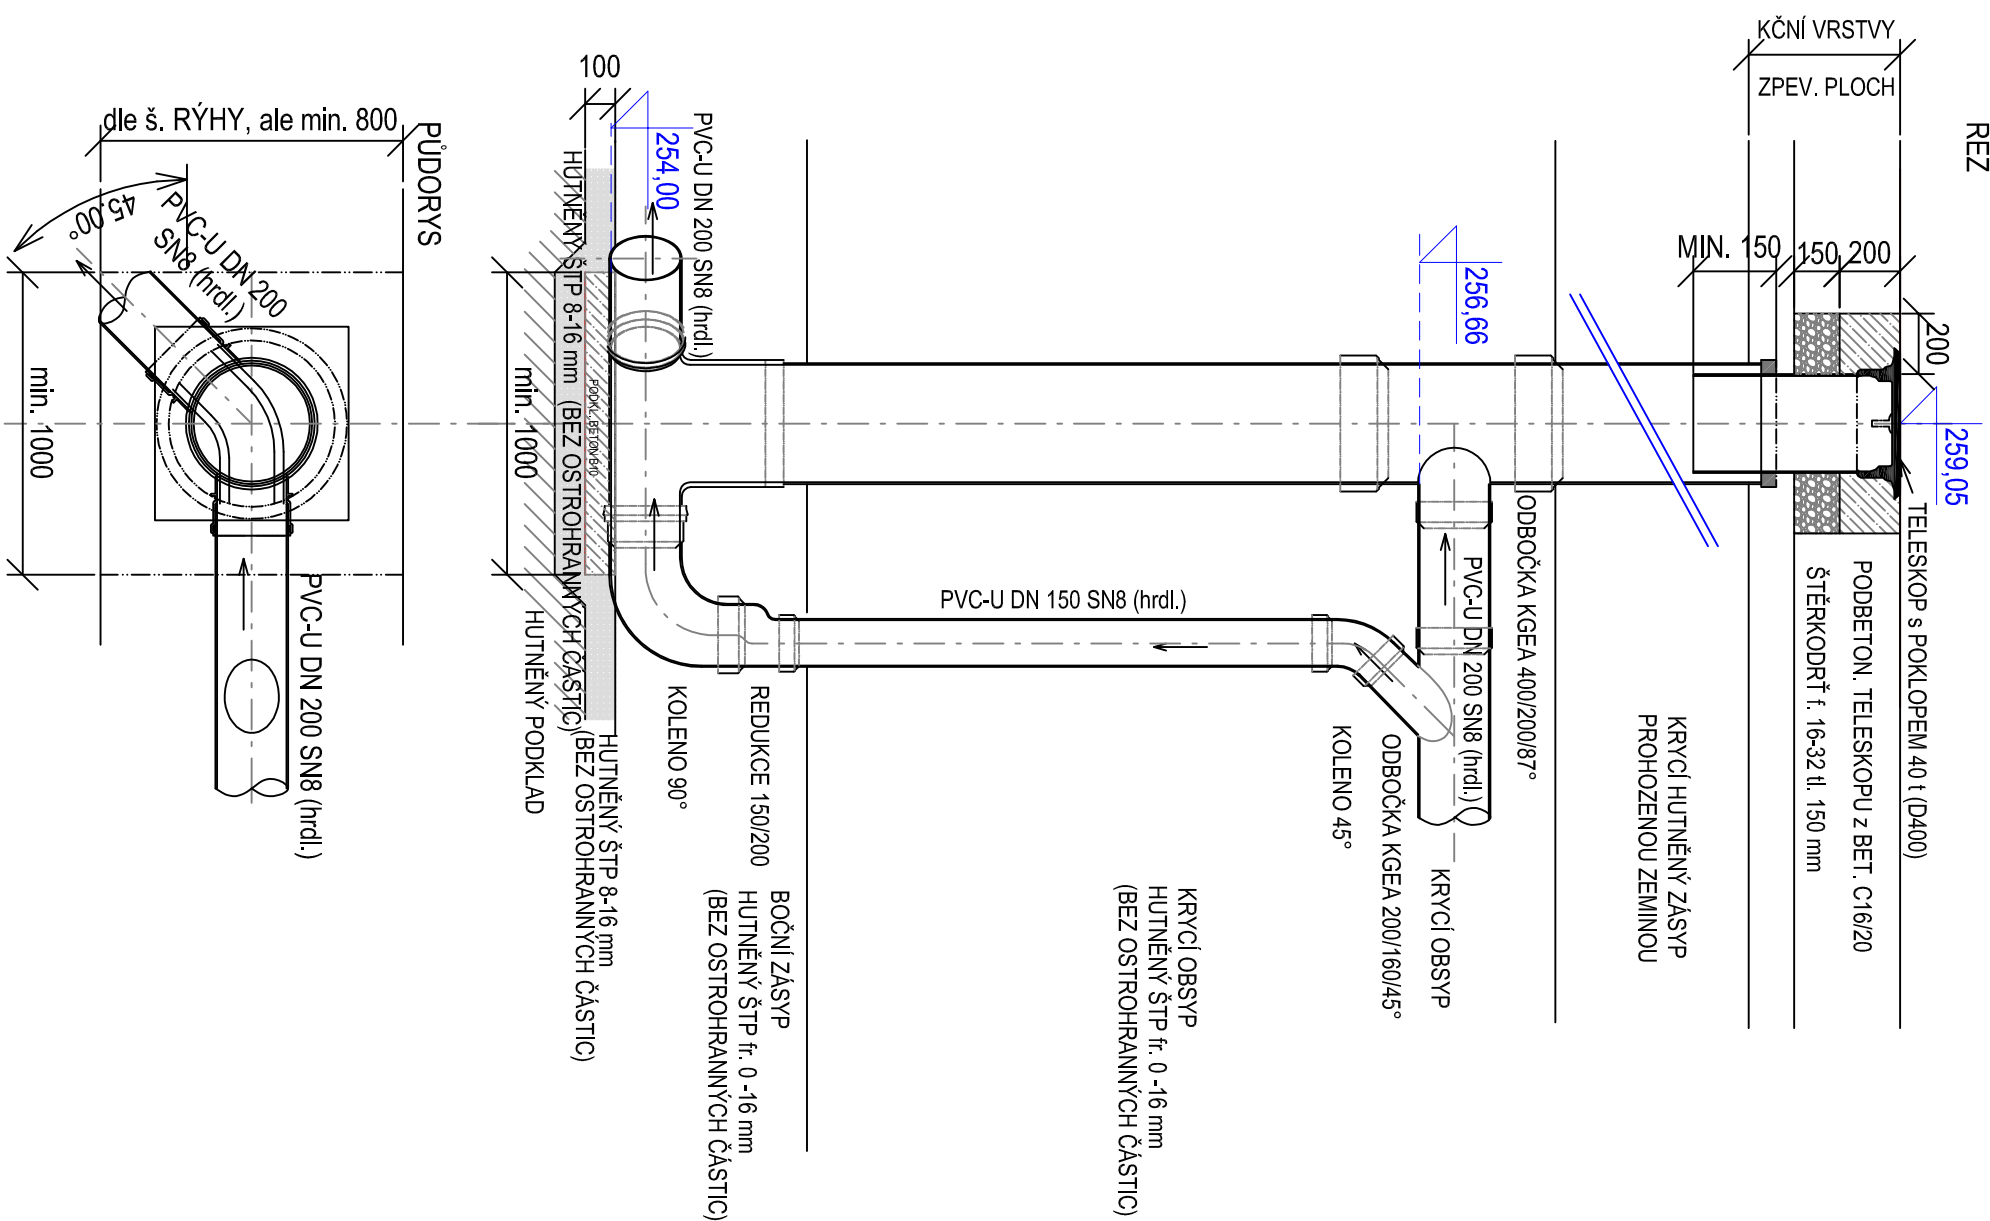

ILUSTR. FOTO



**BUDOU RESPEKTOVÁNA VEŠKERÁ VYJÁDRĚNÍ POŽADAVKY A PODMINKY SPRÁVCŮ
VEDENÍ INŽ. SÍŤI. PŘI UKLADÁNÍ VEDENÍ INŽ. SÍŤI JE NUTNÉ DODRŽET USTANOVENÍ
ČSN 736005 - PROSTOROVÉ VEDENÍ A VEDENÍ TECH. VYBAVENÍ.**

 BRNO EKOINPROS spol. s r. o. Svitavská 576/46 614 00 Brno PROJEKCE EKOLOGICKÝCH ZÁŘEŽENÍ	FORMÁT:	2A4
	MĚŘÍTKO:	1:25
	ÚČEL:	DŮR+DSP
	DATUM:	03/2020
	ČÍSLO ZAKÁZKY:	2/20/P
INVESTOR: SAKO, a. s.	ÚMČ: BRNO - ŽIDENICE	
AKCE : SSO SAKO a.s. - KANALIZACE		
OBJEKT : 002 PŘÍPOJKA KANAL. SPLAŠKOVÉ	ZODP. PROJEKTANT :	ING. ORSÁG
	VYPRACOVAL :	ING. STOKLÁSEK
	KRESLIL :	ACAD LT 2006
	KONTROLOVAL :	ING. JEDLIČKA
NAZEV PŘÍLOHY:	Č. PŘÍLOHY:	
PLASTOVÁ SPADIŠŤOVÁ ŠACHTA DN 400		002/3