



SSO SAKO JEDOVNICKÁ
001 VRÁTNICE


POHLED VÝCHODNÍ

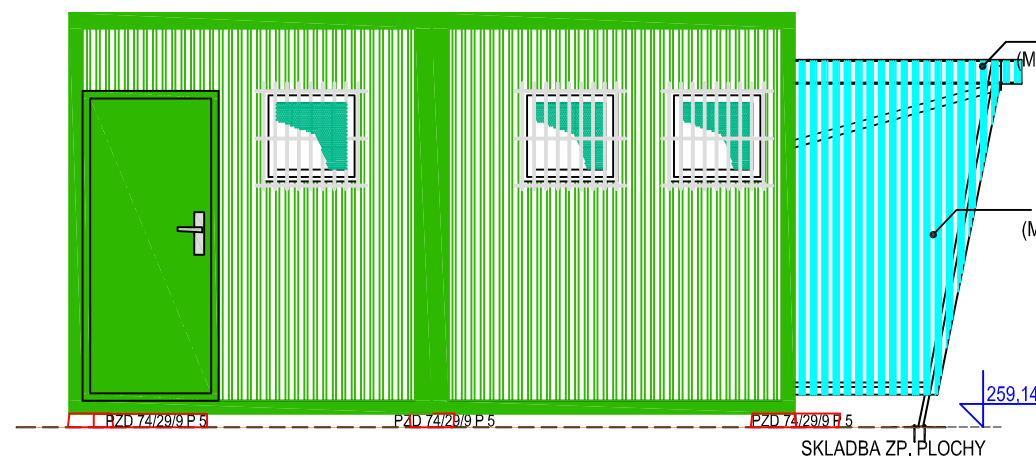

POHLED ZÁPADNÍ

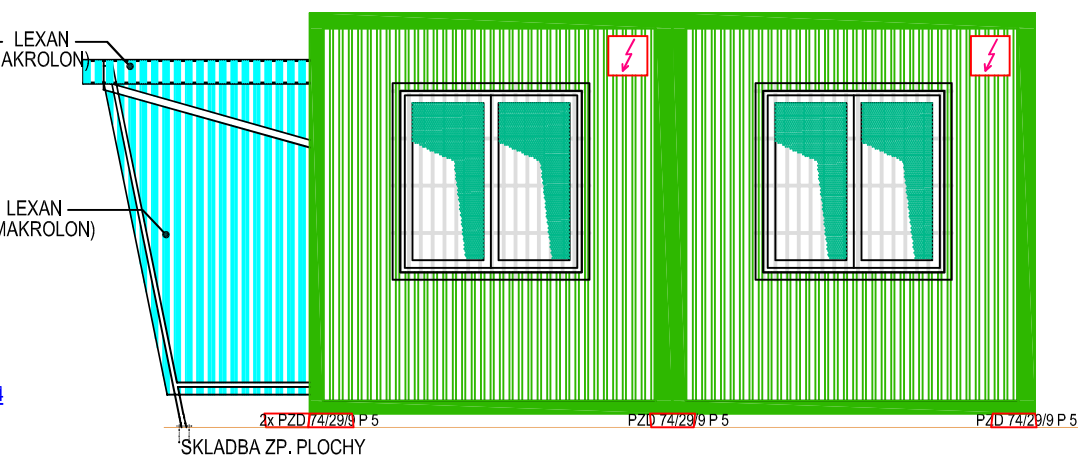


PUDORYS

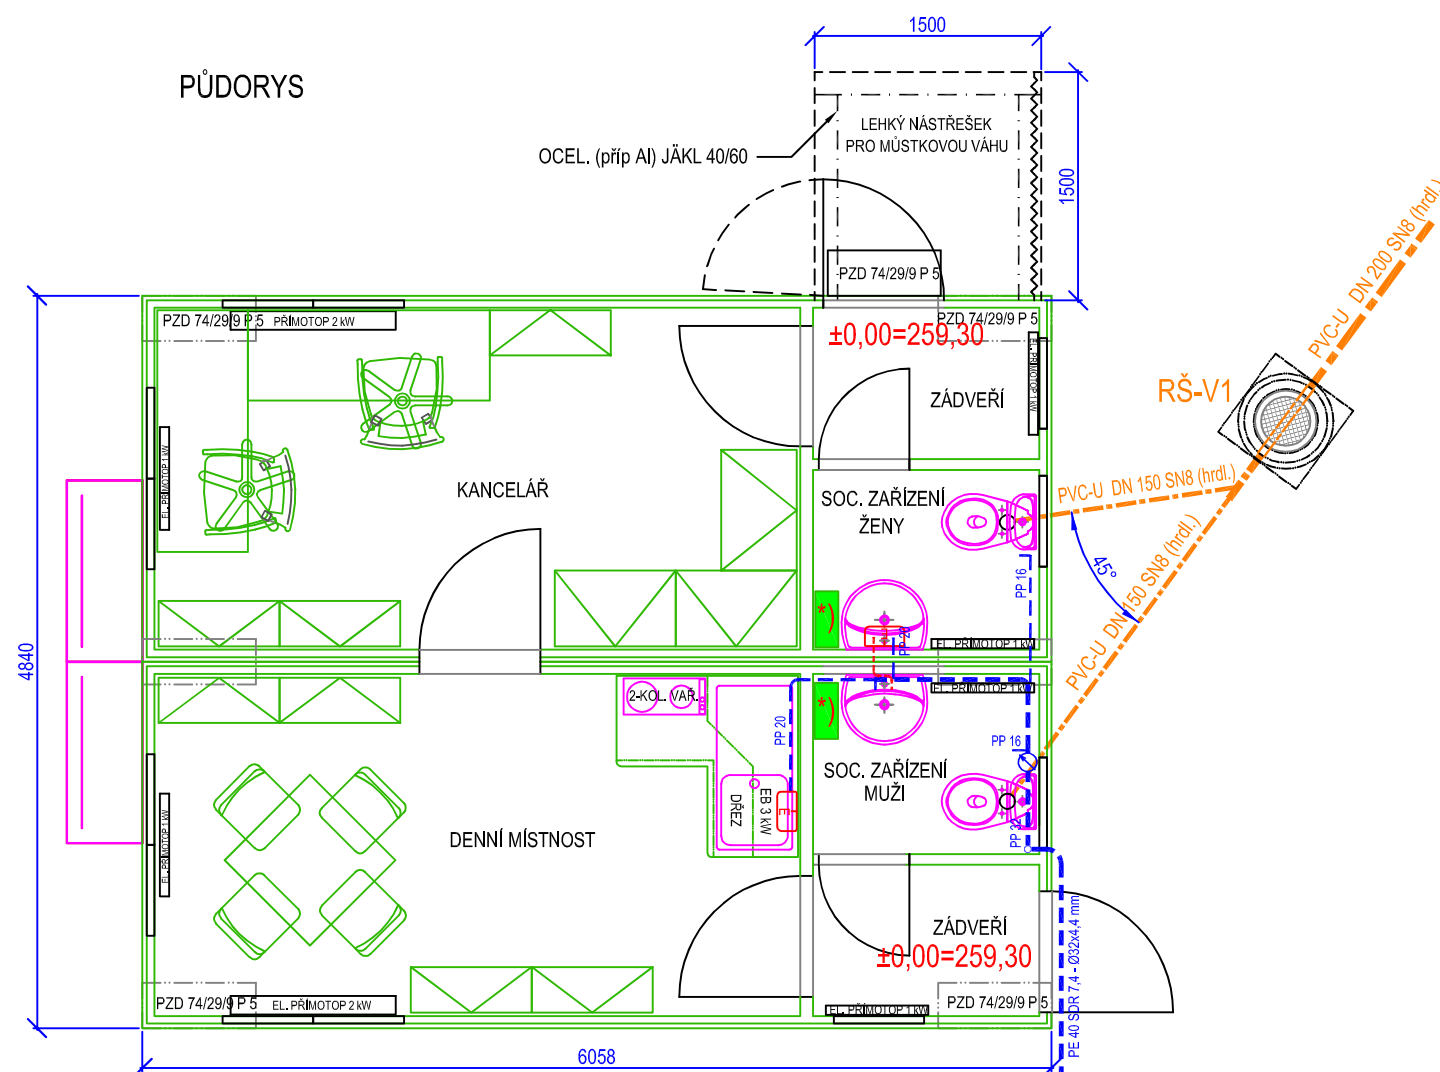

POHLED NA VSTUP (SEVER)



POHLED JIŽNÍ

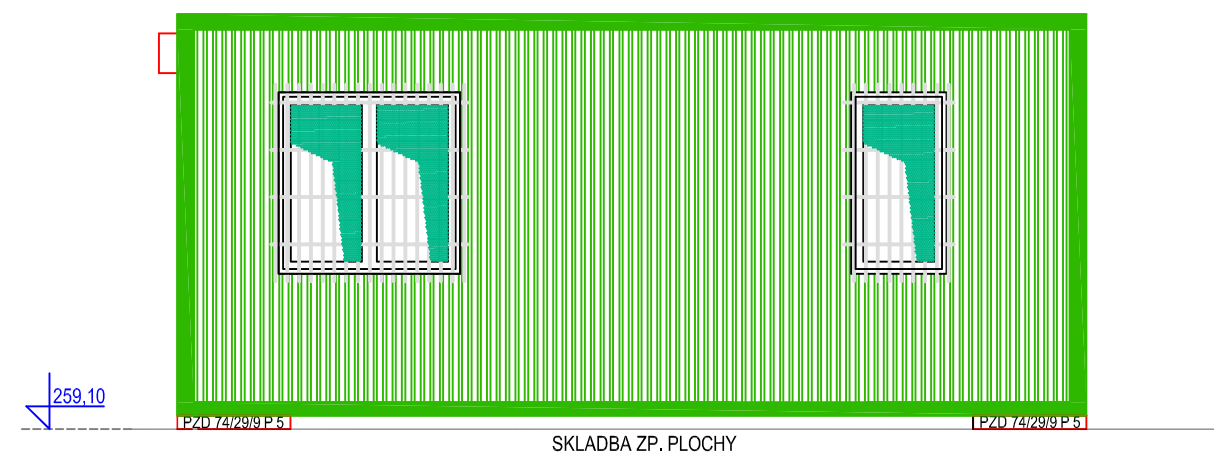

***) U UMÝVADEL ZAVĚŠEN BOX
S OČNÍ SPRCHOU-VYMÝVAČKOU**



spol. s r. o.
Svitavská 576/46
614 00 Brno

KRAJ: JIHOMORAVSKÝ

ÚMČ: BRNO - ŽIDENICE

INVESTOR: SAKO, a. s.

AKCE: SSO SAKO a.s. JEDOVNICKÁ 4

OBJEKT: 001 VRÁTNICE

NÁZEV PŘÍLOHY : PŮDORYS, POHLEDY

FORMÁT :	2A4
----------	-----

MĚŘÍTKO:	1 : 50
----------	--------

ÚČEL:	RD
-------	----

DATUM:	10 / 2019
--------	-----------

ČÍSLO ZAKÁZKY :	14/19/P
-----------------	---------

ZODP. PROJEKTANT :	ING. ORSÁG
--------------------	------------

VYPRACOVAL:	ING. STOKLÁSEK
-------------	----------------

KRESLIL :	ACAD LT 2006
-----------	--------------

KONTROLOVAL :	ING. JEDLIČKA
---------------	---------------

Č. PŘÍLOHY: 001/2