


ŘEZ - 1  
M1:500

Kóty nivelety

Kóty terénu

Srovnávací rovina  
Stančení v km

Stančení v m  
Čísla příčných řezů  
Vzdálenosti příčných řezů

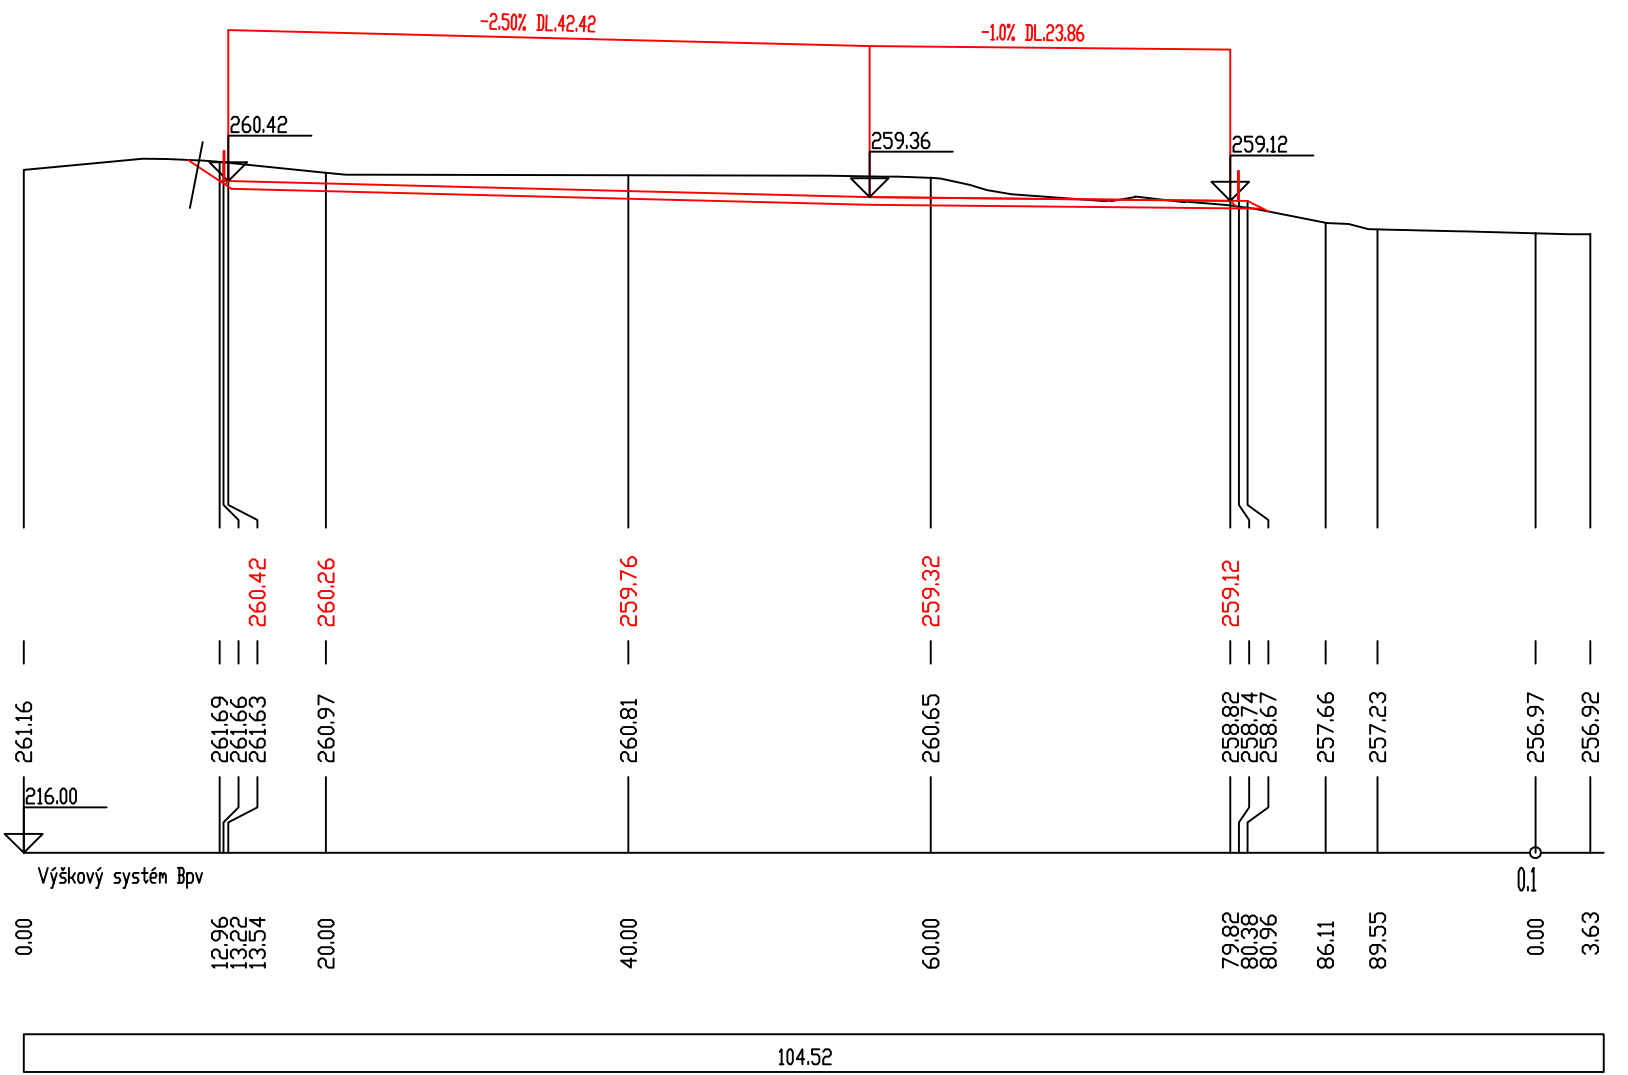

Směrové poměry


ŘEZ - 2  
M1:500

Kóty nivelety

Kóty terénu

Srovnávací rovina  
Stančení v km

Stančení v m  
Čísla příčných řezů  
Vzdálenosti příčných řezů

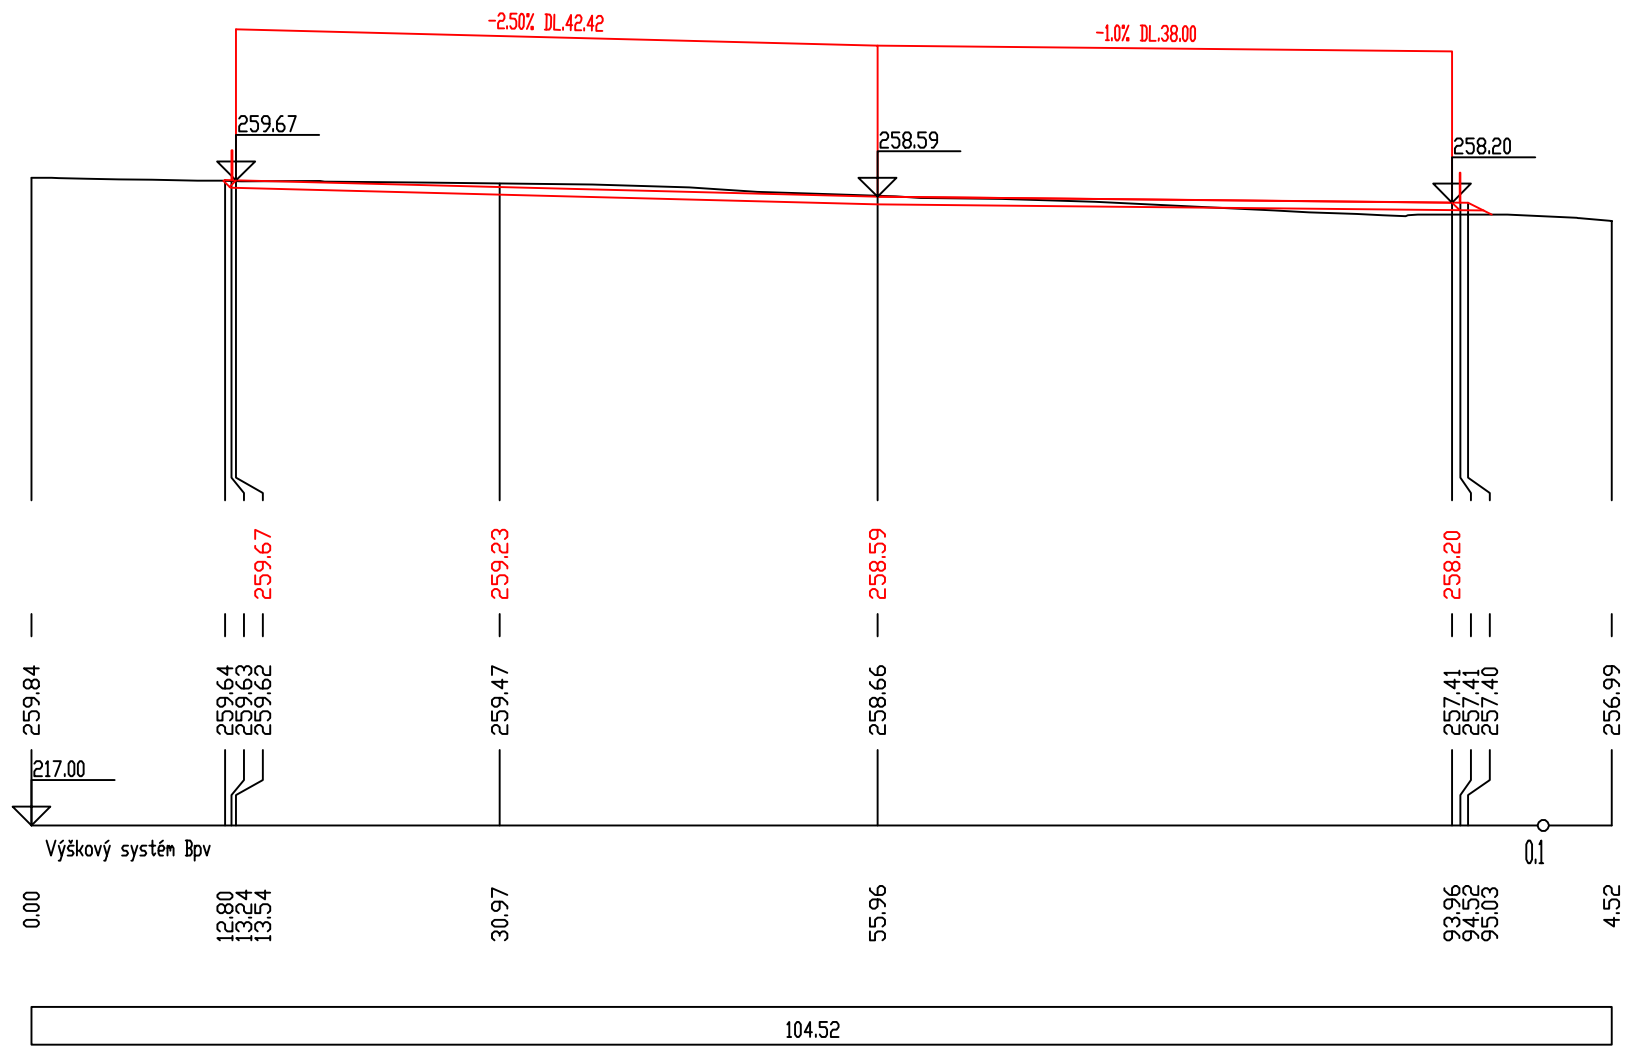

Směrové poměry


ŘEZ - 3  
M1:500

Kóty nivelety

Kóty terénu

Srovnávací rovina  
Stančení v km

Stančení v m  
Čísla příčných řezů  
Vzdálenosti příčných řezů

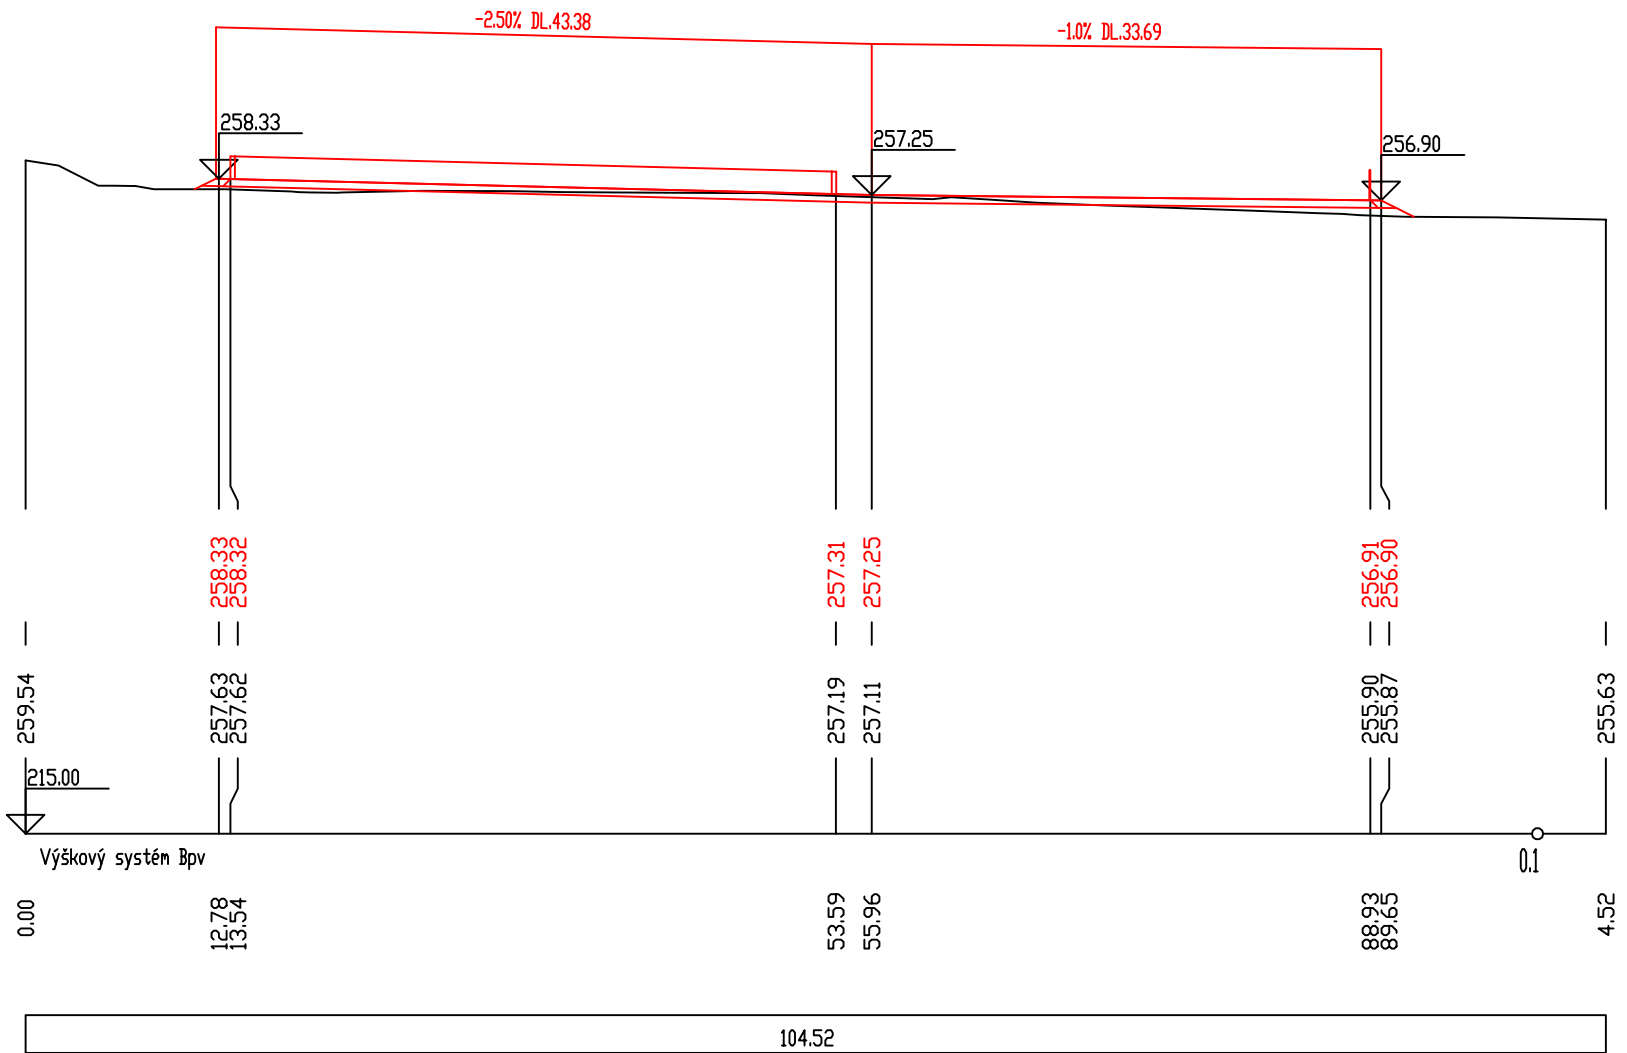

Směrové poměry



spol. s r. o.  
Svitavská 576/46  
614 00 Brno

KRAJ: JIHMORAVSKÝ

INVESTOR: SAKO BRNO a.s.

AKCE: SSO SAKO BRNO a.s. Jedovnická 4

OBJEKT: ZPEVNĚNÉ PLOCHY A KOMUNIKACE

NÁZEV PŘÍLOHY: ŘEZY 1-3

OBECNÍ ÚŘAD: BRNO - ŽIDENICE

ČÍSLO ZAKÁZKY: 14/19/P

ZODP. PROJEKTANT: ING. ORSÁG

KRESLIL: ACAD LT 2006

KONTROLOVAL: ING. JEDLIČKA

Č. PŘÍLOHY: 002/2

FORMÁT: 3A4

MĚŘITKO: 1:500

ÚČEL: DSP

DATUM: 10 / 2019

VYPRACOVAL: ING. STOKLÁSEK

ING. JEDLIČKA