

ŘEZ 4  
M 1:500


KÓTY NIVELETY

KÓTY TERÉNU

SROVNÁVACÍ ROVINA  
STANIČENÍ V KM

STANIČENÍ V M  
ČÍSLA PŘÍČNÝCH ŘEZŮ  
VZDALENOSTI PŘÍČNÝCH ŘEZŮ

SMĚROVÉ POMĚRY

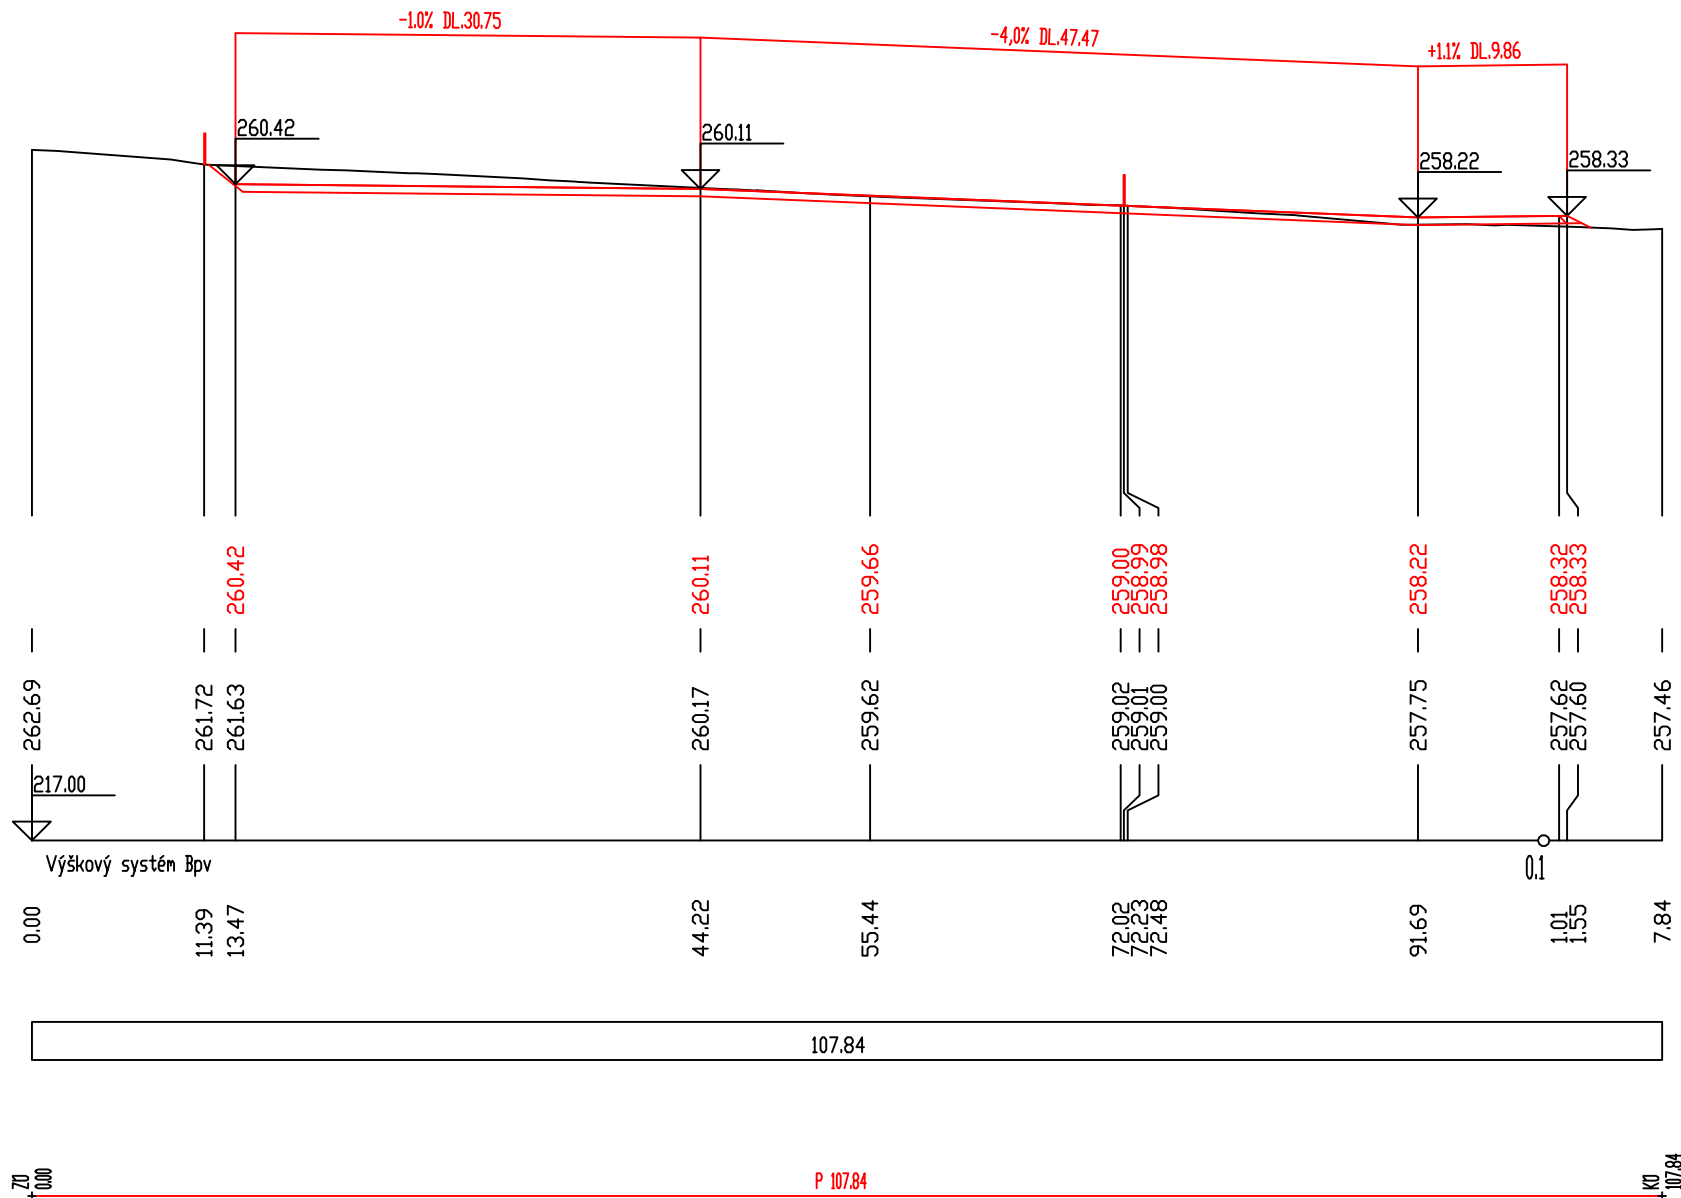

ŘEZ 5  
M 1:500


KÓTY NIVELETY

KÓTY TERÉNU

SROVNÁVACÍ ROVINA  
STANIČENÍ V KM

STANIČENÍ V M  
ČÍSLA PŘÍČNÝCH ŘEZŮ  
VZDALENOSTI PŘÍČNÝCH ŘEZŮ

SMĚROVÉ POMĚRY

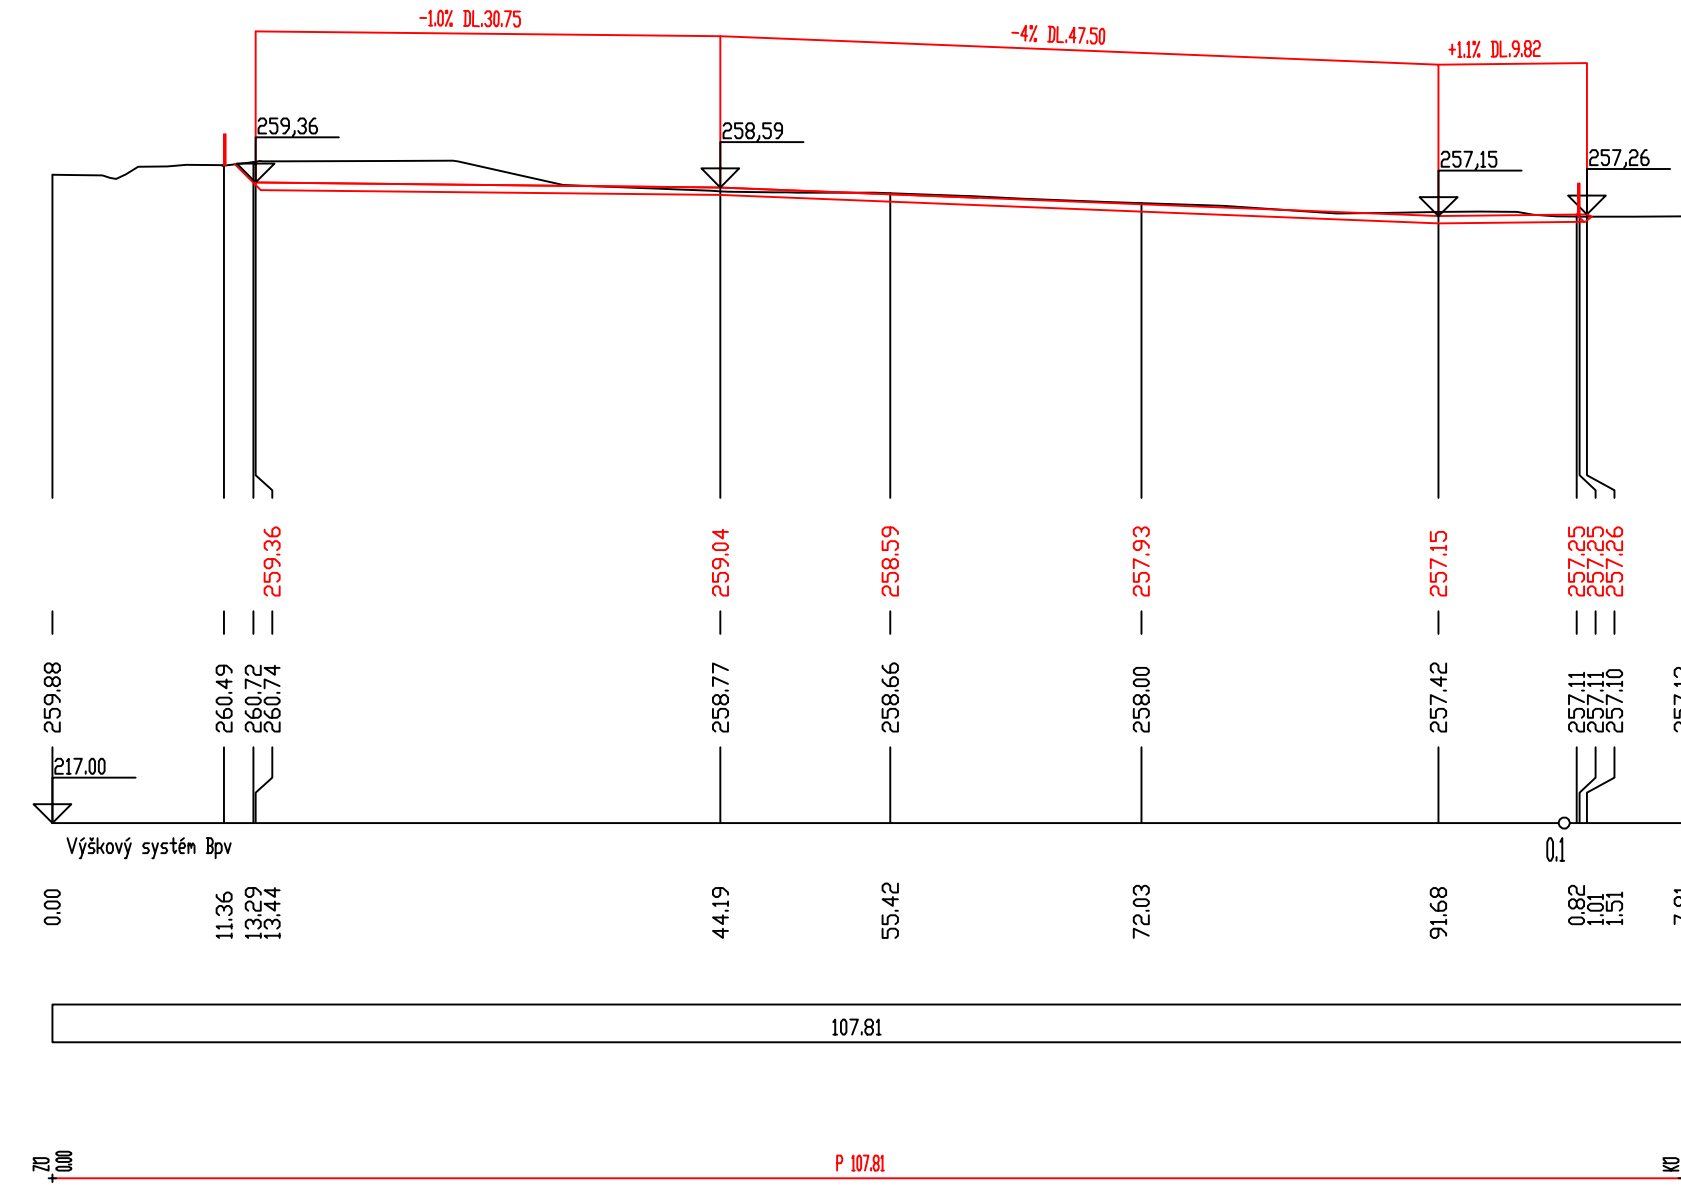

ŘEZ 6  
M 1:500


KÓTY NIVELETY

KÓTY TERÉNU

SROVNÁVACÍ ROVINA  
STANIČENÍ V KM

STANIČENÍ V M  
ČÍSLA PŘÍČNÝCH ŘEZŮ  
VZDALENOSTI PŘÍČNÝCH ŘEZŮ

SMĚROVÉ POMĚRY

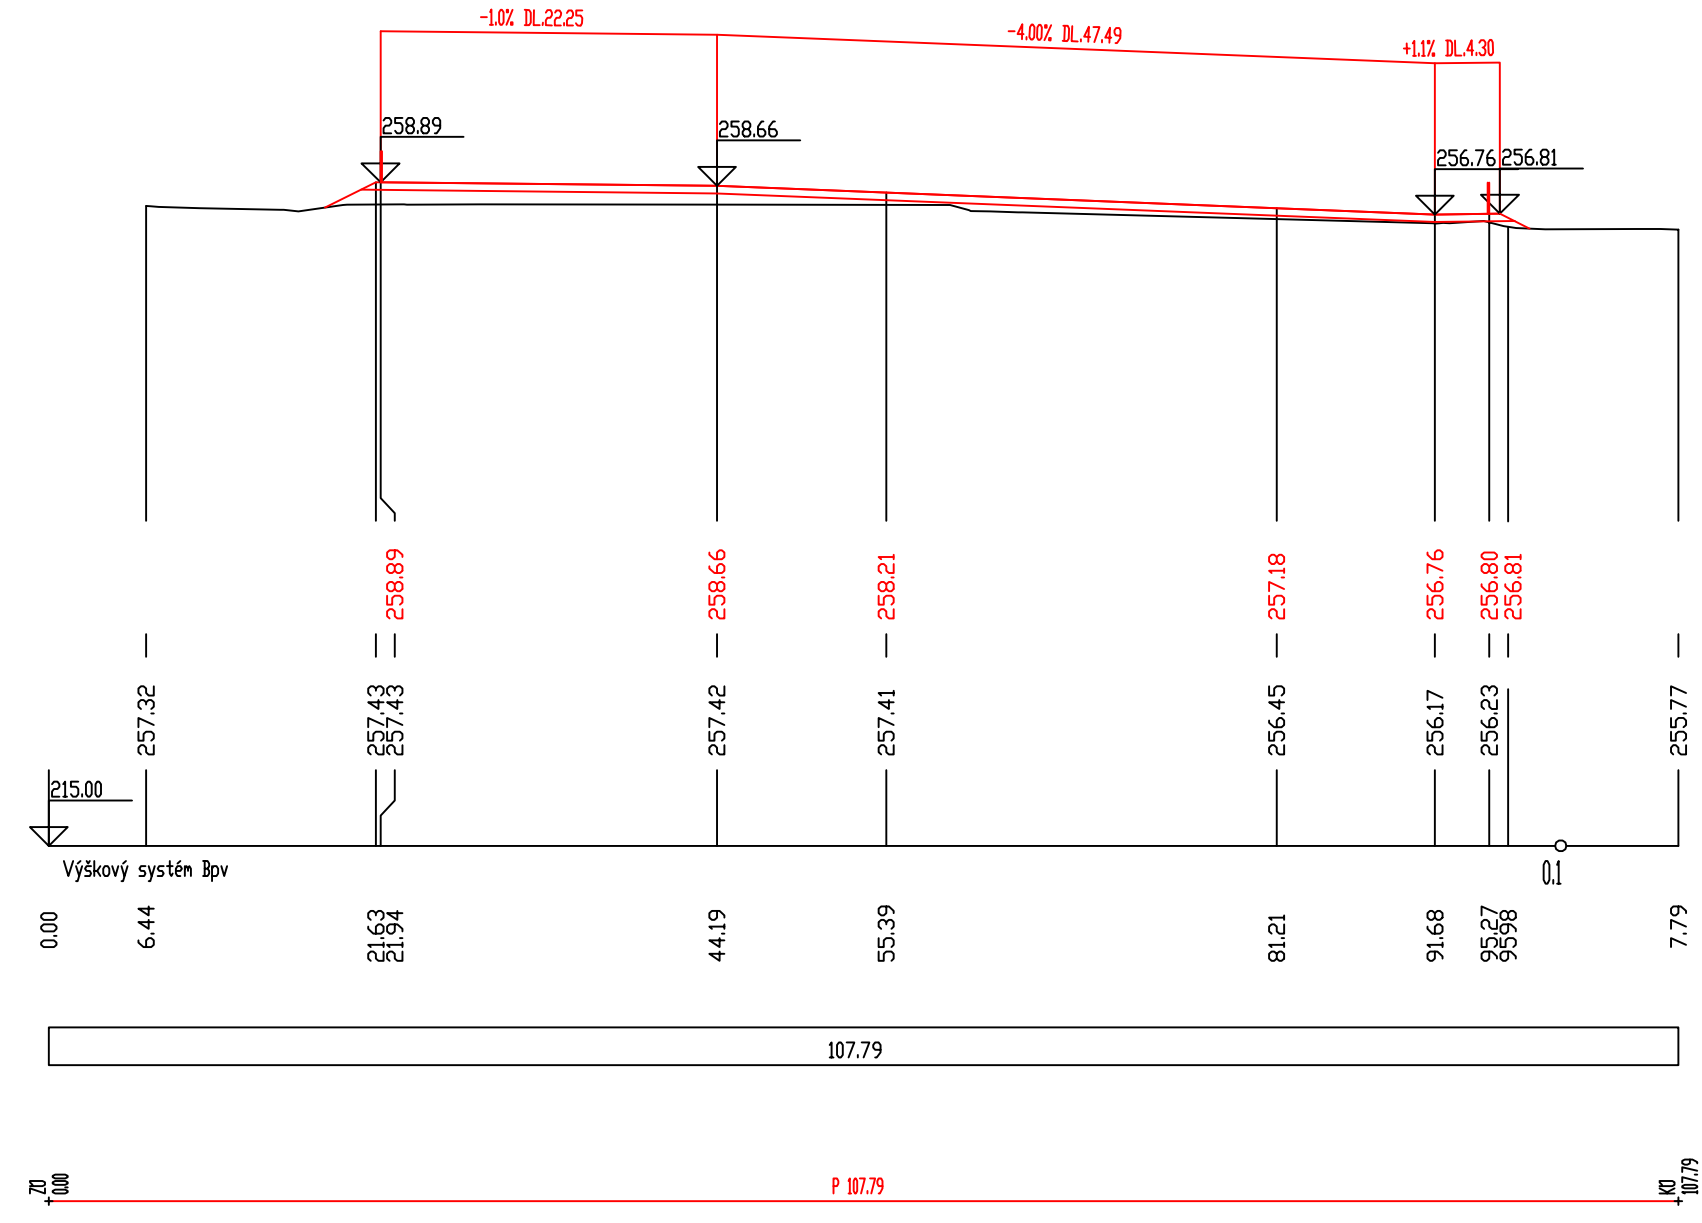

		FORMÁT :	3A4
spol. s r. o. Svitavská 576/46 614 00 Brno		MĚŘITKO :	1:500
		ÚČEL :	DSP
KRAJ :	JIHOMORAVSKÝ	OBCENÍ ÚŘAD :	BRNO - ŽIDENICE
INVESTOR :	SAKO BRNO a.s.	DATUM :	10 / 2019
AKCE :	SSO SAKO BRNO a.s. Jedovnická 4	ČÍSLO ZAKÁZKY :	14/19/P
OBJEKT :	ZPEVNĚNÉ PLOCHY A KOMUNIKACE	ZODP. PROJEKTANT :	ING. ORSÁG
		VYPRACOVAL :	ING. STOKLÁSEK
		KRESLIL :	ACAD LT 2006
		Kontroloval :	ING. JEDLIČKA
NÁZEV PŘÍLOHY :		Č. PŘÍLOHY :	002/3
ŘEZY 4-6			