


VODOVOD

M 1:500/1:100

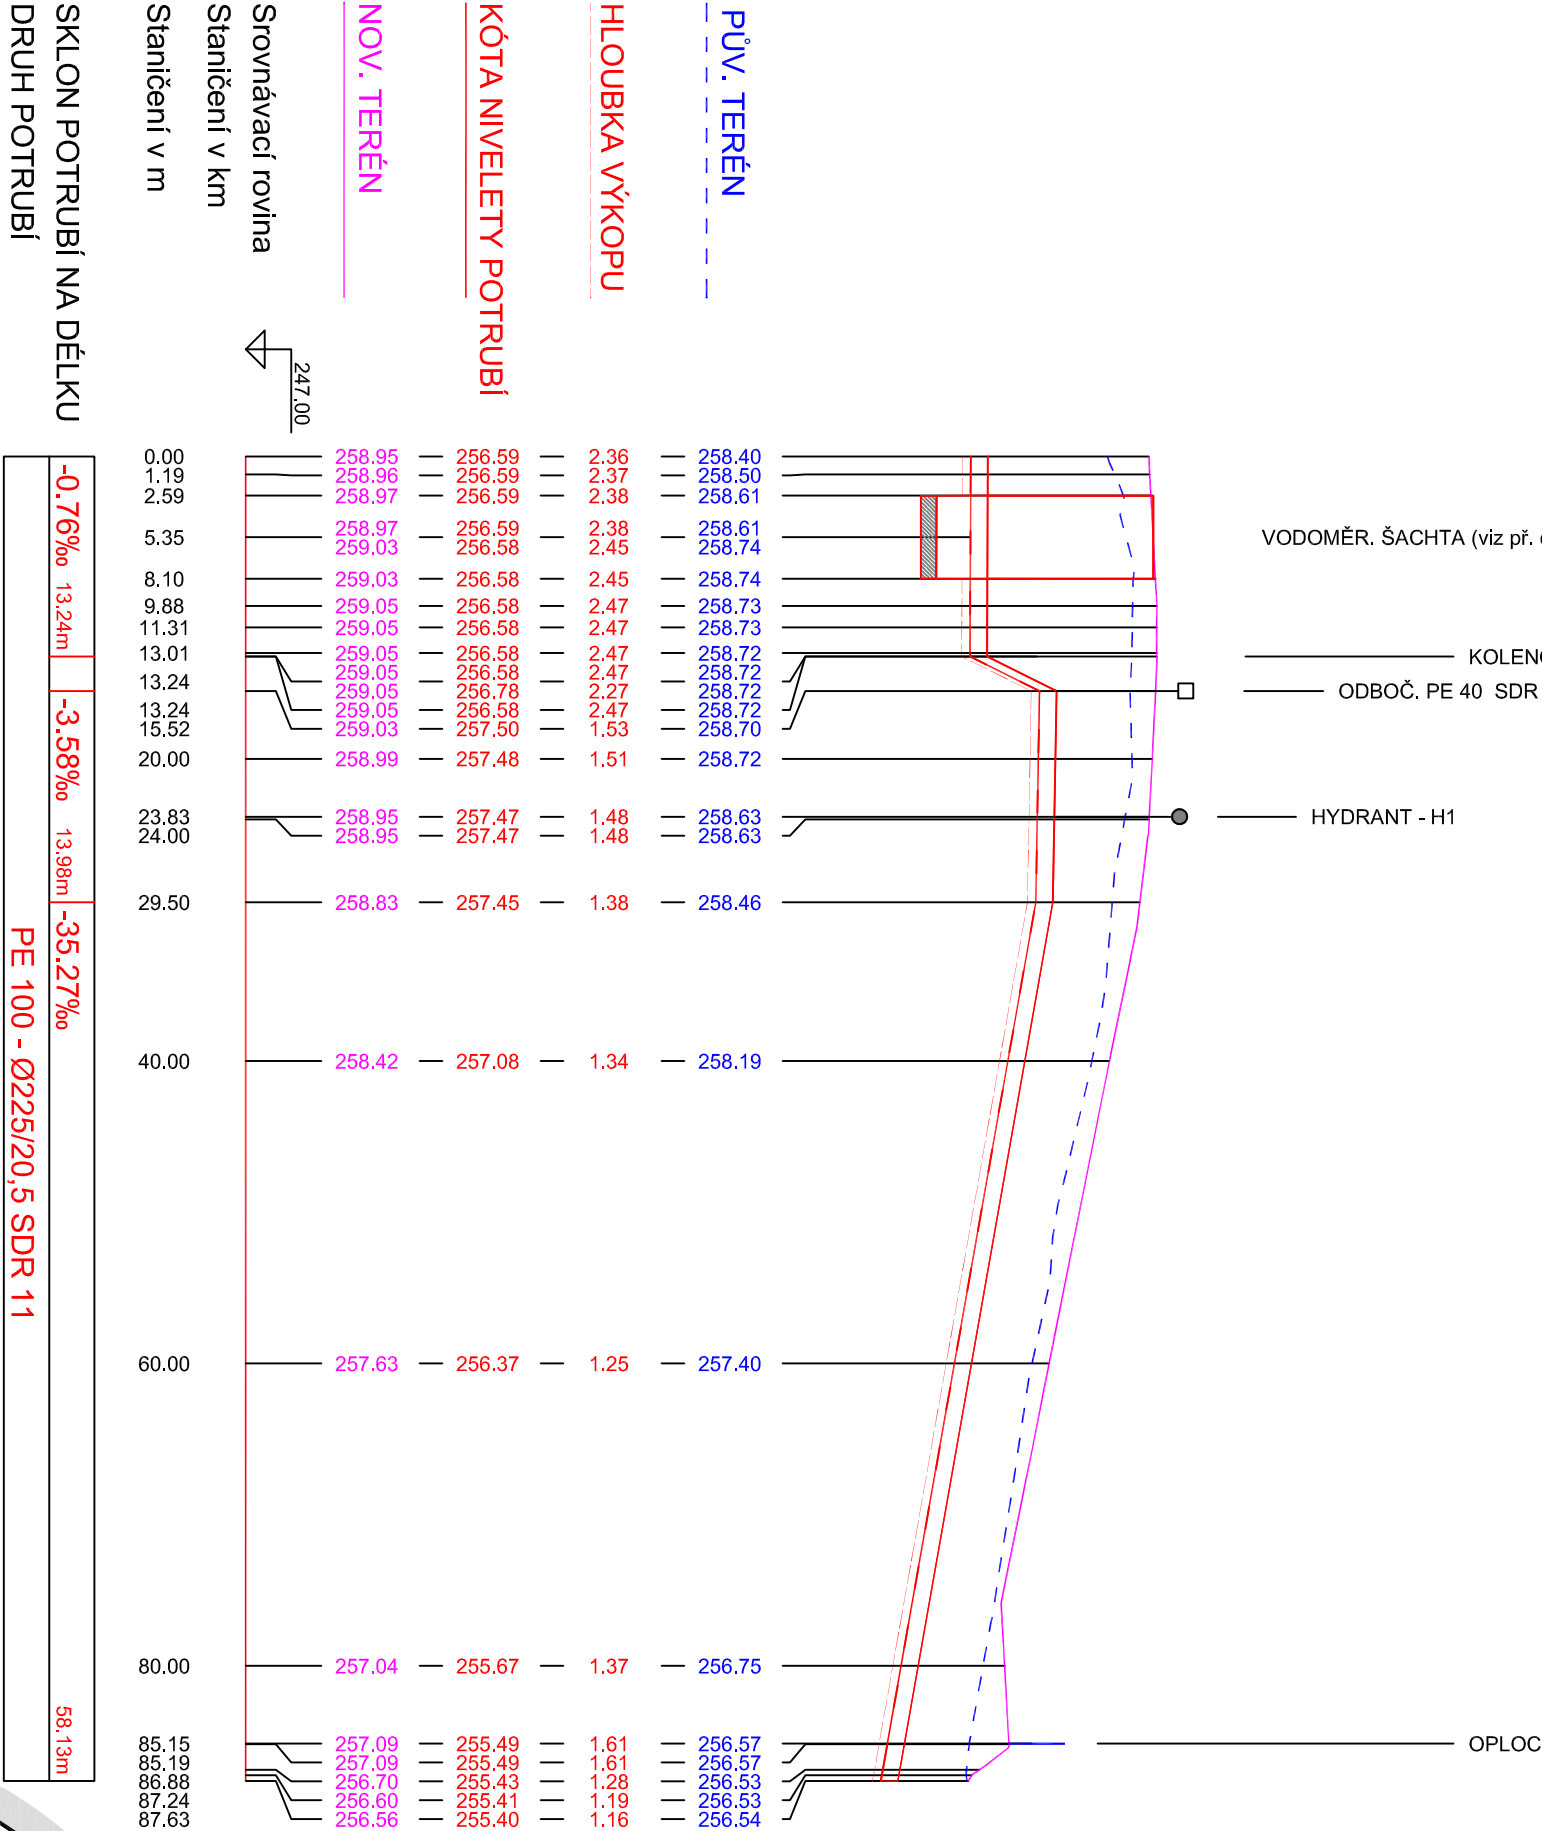

spol. s r. o.
Svíťavská 576/46
Brno

KRAJ: JIHOVYŠKÝ
INVESTOR: SAKO, a. s.
ÚMČ: BRNO - ŽIDENICE

AKCE: SSO SAKO a.s. JEDOVNICKÁ 4

OBJEKT: 004 PŘÍPOJKA VODY

NÁZEV PŘÍLOHY:

PODÉLNÝ PROFIL PŘÍPOJKY

Č. PŘÍLOHY:
004/2

FORMÁT: 2A4
MĚŘÍTKO: 1:500/100
ÚČEL: DSP
DATUM: 10/2019
ČÍSLO ZAKÁZKY: 14/19/P

ZODP. PROJEKTANT: ING. ORSÁG

VYPRACOVAL: ING. STOKLÁSEK

KRESLIL: ACAD LT 2006

KONTROLOVAL: ING. JEDLIČKA