



ŘEZ - A M1:500

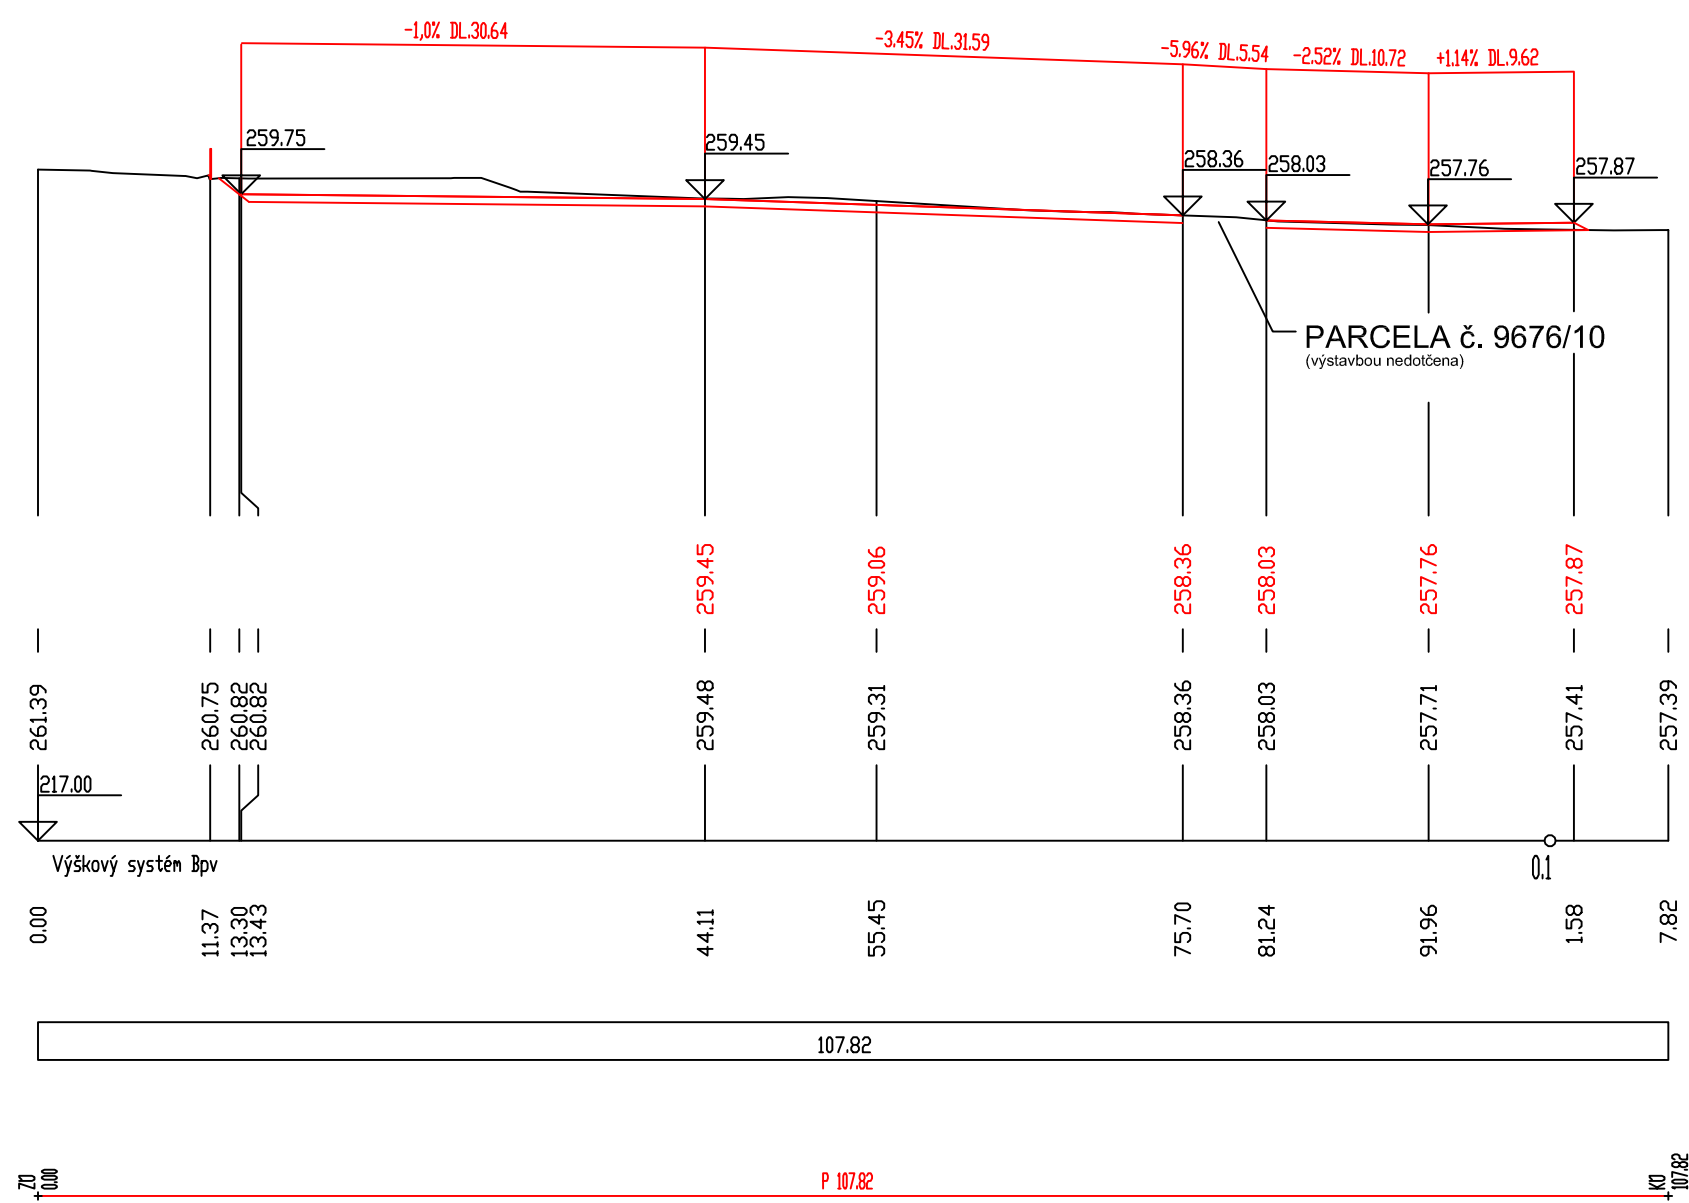

ŘEZ - B M1:500

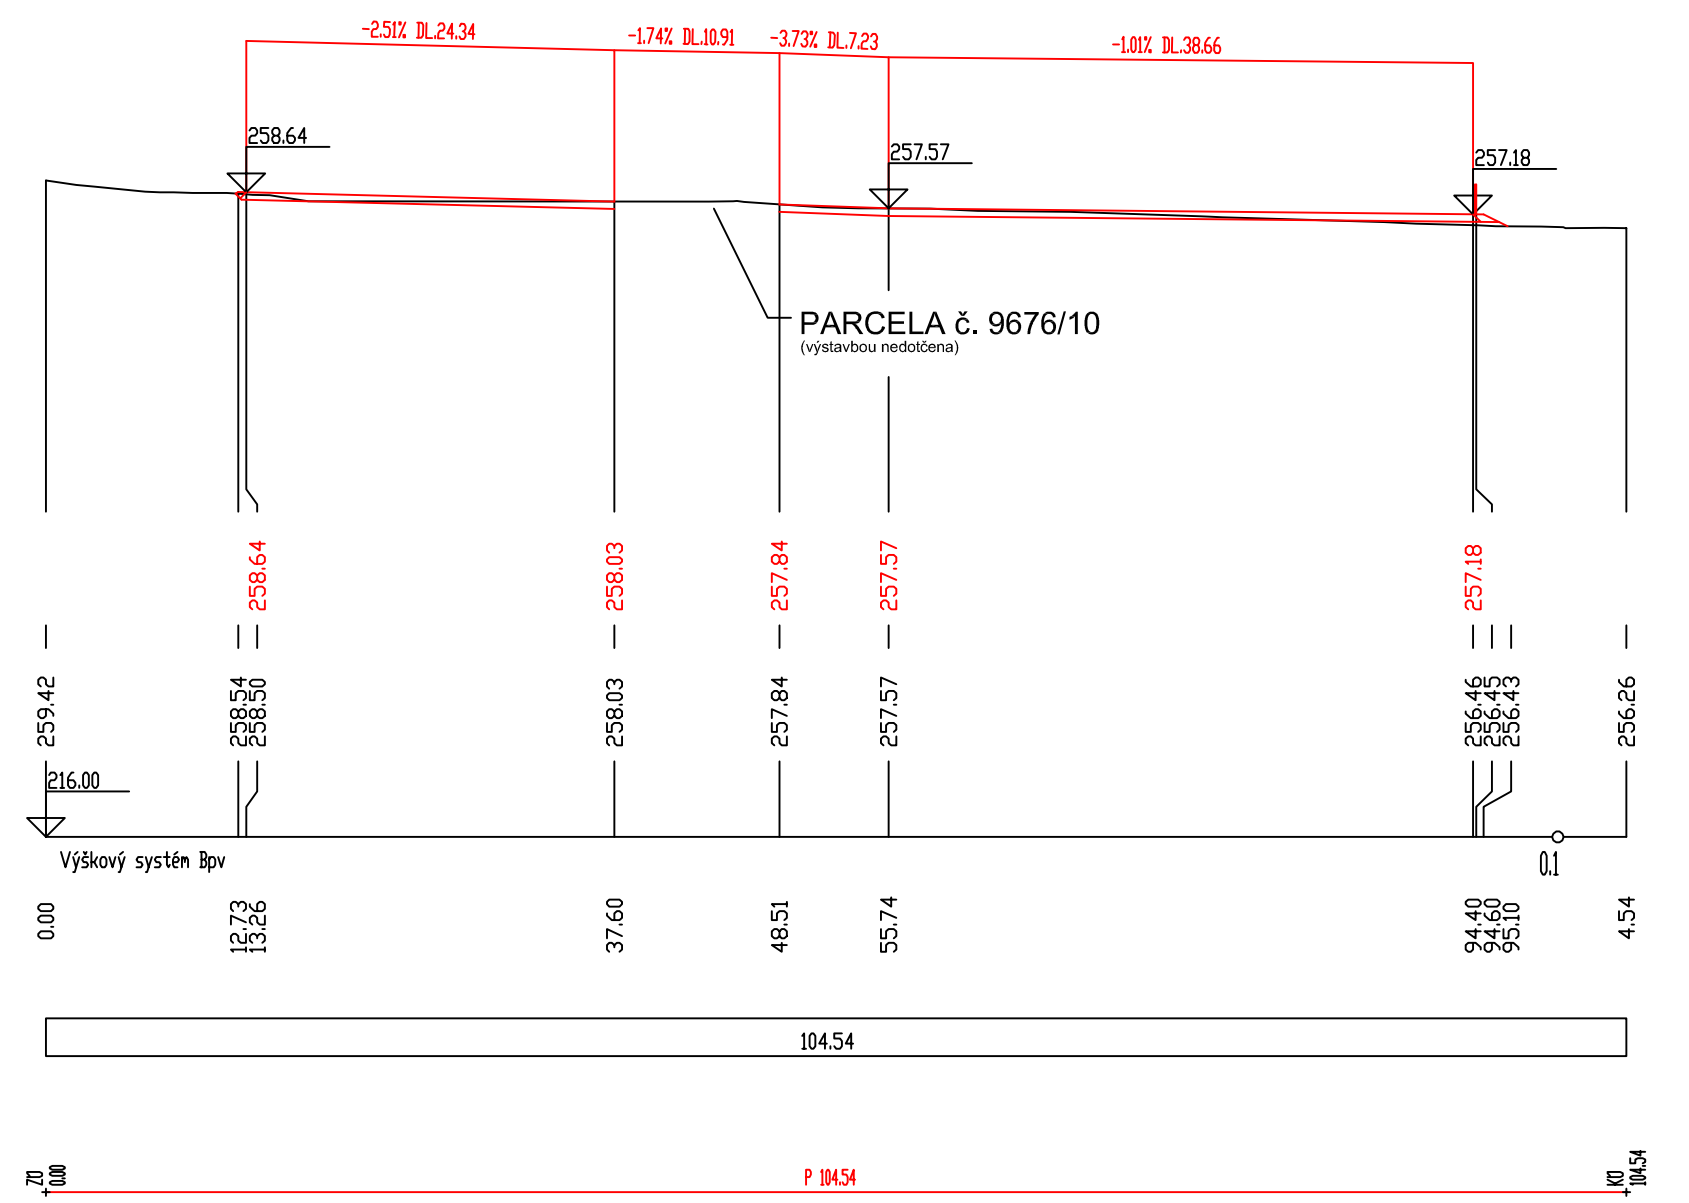

**EKOINPROS** spol. s r. o.  
Svitavská 576/46  
614 00 Brno

KRAJ : JIHO MORAVSKÝ      OBECNÍ ÚŘAD : BRNO - ŽIDENICE

INVESTOR : SAKO BRNO a.s.

AKCE : SSO SAKO BRNO a.s. Jedovnická 4

OBJEKT : ZPEVNĚNÉ PLOCHY A KOMUNIKACE

FORMÁT :	3A4
MĚŘÍTKO :	1:500
ÚČEL :	DSP
DATUM :	10 / 2019
ČÍSLO ZAKÁZKY :	14/19/P
ZODP. PROJEKTANT :	ING. ORSÁG
VYPRACOVAL :	ING. STOKLÁSEK
KRESLIL :	ACAD LT 2006
KONTROLOVAL :	ING. JEDLIČKA

NÁZEV PŘÍLOHY : ŘEZY PARCELOU č. 9676/10(A,B)

Č. PŘÍLOHY : 002/4