

WBM-43-1-2118/1-OPJT-2019

3 Jihomoravského kraje
sek preventce a CNP
400 Brno, Žubateho 1
oviště Štefanikova 32

SSO SAKO BRNO a.s. Jedovnická 4

p.č. 9676/1,5,6,8,9,10,11,12,13,14,15,16,19,20,21,22,23,24,26

k.ú. Židenice

INVESTOR:

SAKO BRNO a.s.

Jedovnická 4247/2, Židenice, 628 00 Brno

IČO: 607 13 470

STUPEŇ:

DUR

POŽÁRNĚ BEZPEČNOSTNÍ ŘEŠENÍ

PROJEKTANT:

Ing. Vítězslav MALINA

Autorizovaný inženýr pro požární bezpečnost staveb

ČKAIT – 1005098

ADRESA:

Ublo 130, 76312 Vizovice

TEL.:

+420 604 777 127

E-MAIL:

malina.v@seznam.cz


IČO:

73741876

DATUM:

Listopad 2019



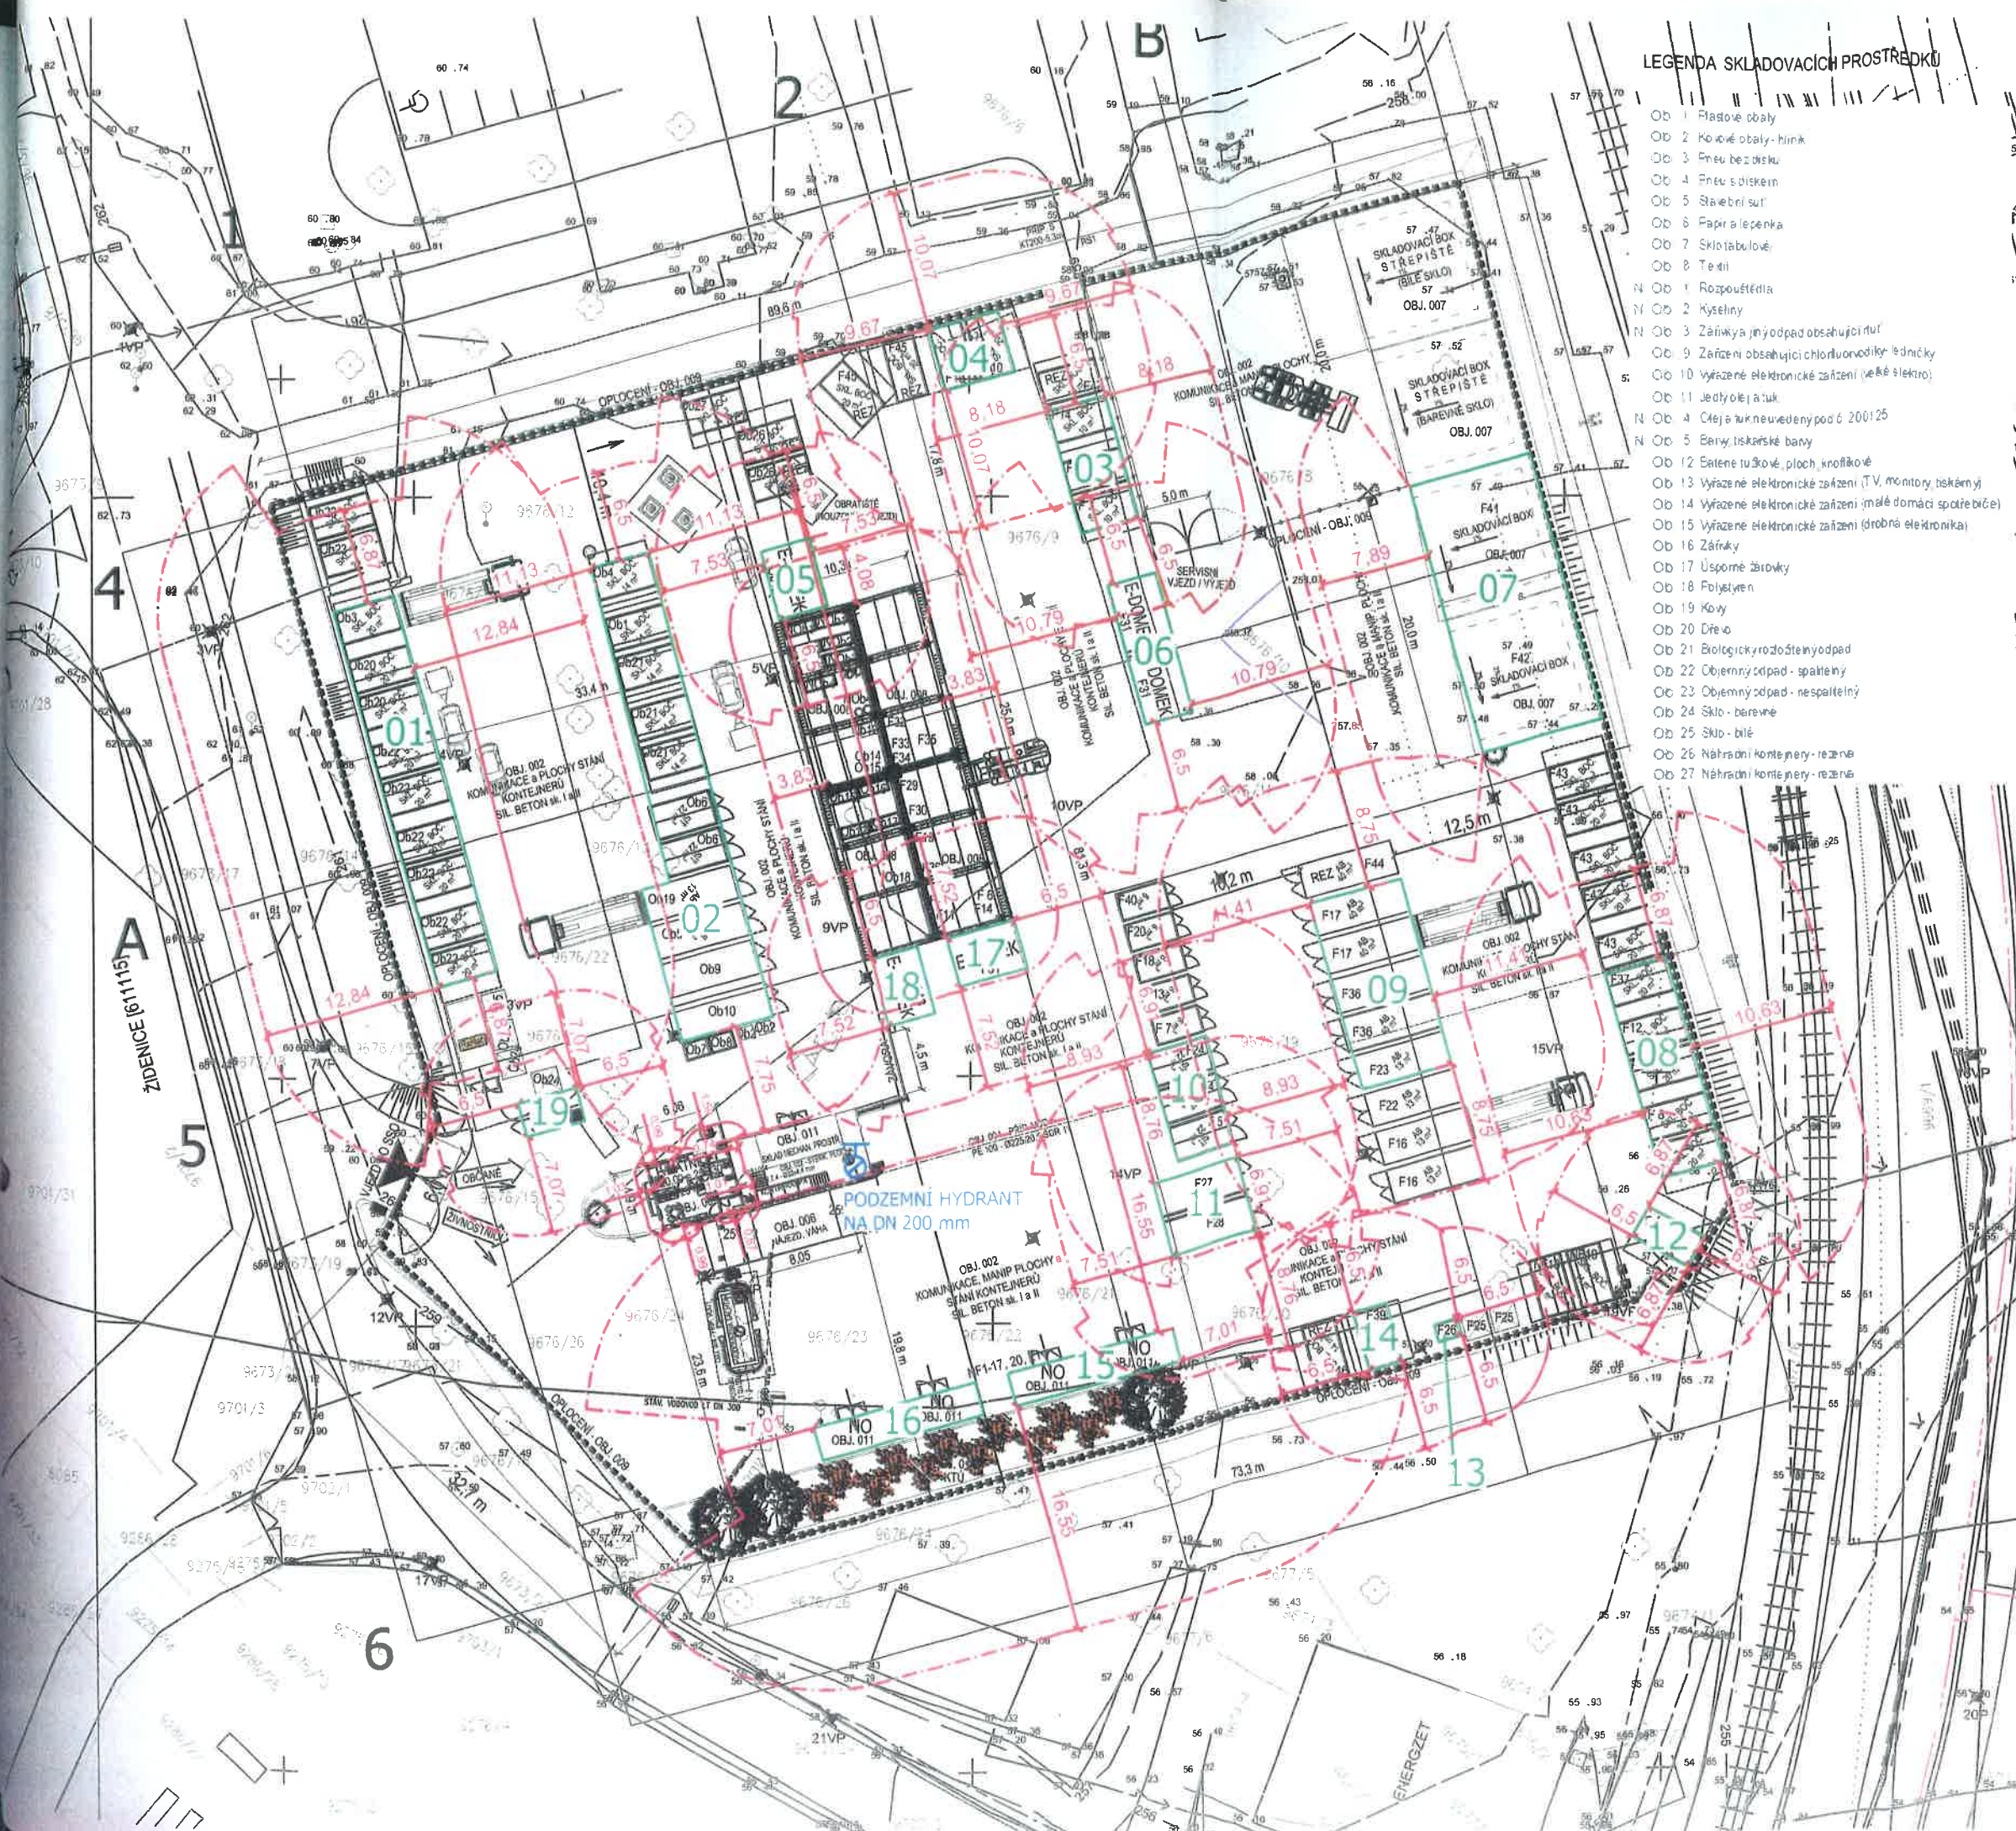

LEGENDA SKLADOVACÍCH PROSTŘEDKŮ

- Ob 1 Plastové obaly
- Ob 2 Kovové obaly - hliník
- Ob 3 Pneu bez disku
- Ob 4 Pneu s diskem
- Ob 5 Stavební suť
- Ob 6 Papír a lepenka
- Ob 7 Sklo tabulové
- Ob 8 Textil
- N Ob 1 Rozpouštědla
- N Ob 2 Kyseliny
- N Ob 3 Zářivky a jiný odpad obsahující rtuť
- Ob 9 Zařízení obsahující chlórufluorodíky - ledničky
- Ob 10 Vyřazené elektronické zařízení (velké elektro)
- Ob 11 Jedlý olej a tuk
- N Ob 4 Oleje a tuky neuvedené pod č. 200125
- N Ob 5 Bary, tiskářské bary
- Ob 12 Batene tužkové, ploch, knoflíkové
- Ob 13 Vyřazené elektronické zařízení (T.V. monitory, tiskárny)
- Ob 14 Vyřazené elektronické zařízení (malé domácí spotřebiče)
- Ob 15 Vyřazené elektronické zařízení (drobná elektronika)
- Ob 16 Zářivky
- Ob 17 Usporné žárovky
- Ob 18 Polystyren
- Ob 19 Kovy
- Ob 20 Dřevo
- Ob 21 Biologicky rozložitelný odpad
- Ob 22 Objemný odpad - spalitelný
- Ob 23 Objemný odpad - nespálitelný
- Ob 24 Sklo - barevné
- Ob 25 Sklo - bílé
- Ob 26 Náhradní kontejnery - rezerva
- Ob 27 Náhradní kontejnery - rezerva

- N F 1 Jiná organická rozpouštědla
- N F 2 Odpadní bary a látky obsahující organická rozpouštědla
- N F 3 Odpady z odstraňování barev
- N F 4 Jiné motorové, převodové a mazací oleje
- N F 7 Jiná rozpouštědla a směs rozpouštědel
- N F 8 Obaly obsahující zbytky nebezpečných látek
- N F 9 Kovové obaly obsahující nebezpečnou výfukovou hmotu
- N F 10 Absorpční činnidla, filtrační materiály
- N F 11 Olejové filtry
- N F 12 Brzdové kapaliny
- N F 13 Namrzovací směsi obsahující nebezpečné látky
- N F 14 Jiné součástky obsahující nebezpečné látky
- N F 15 Anorganické odpady obsahující nebezpečné látky
- N F 16 Vyřazené anorganické chemikálie
- N F 17 Sklo, plasty a dřevo obsahující nebezpečné látky
- N F 18 Izolační materiály s obsahem azbestu
- N F 19 Stavební materiály obsahující azbest
- N F 20 Rozpouštědla
- N F 21 Pesticidy
- N F 22 Zářivky a jiný odpad obsahující rtuť
- N F 6 Bary, tiskářské bary, lepidla a pryskyřice
- O F 1 Plastový odpad
- O F 2 Odpadní práškové bary
- O F 3 Odpadní tiskářský toner
- O F 4 Upotřebené brusné nástroje a brusné materiály
- O F 5 Papírové a lepenkové obaly
- O F 6 Dřevné obaly
- O F 7 Kovové obaly
- O F 8 Směsné obaly
- O F 9 Absorpční činnidla, filtrační materiály
- O F 10 Pneumatiky
- O F 11 Brzdové destičky
- O F 12 Plasty
- O F 13 Autosklo
- O F 14 Součástky jinak blíže neurčené
- O F 15 Vyřazené zařízení neuvedené pod čísly 160209 a 160213
- O F 16 Stavební suť
- O F 17 Dřevo
- O F 18 Drátosklo
- O F 19 Plast
- O F 20 Asfaltové směsi neuvedené pod číslem 170301
- O F 21 Izolační materiály neuvedené pod čísly 170601 a 170603
- O F 22 Stavební materiály na bázi sádry
- O F 23 Směsné stavební a demoliční odpady
- O F 24 Papír a lepenka
- O F 25 Sklo
- O F 26 Textilní materiály
- zpětný odběr F 27 Zařízení obsahující chlórufluorodíky - ledničky
- zpětný odběr F 28 Vyřazené elektronické zařízení (velké elektro)
- O F 29 Jedlý olej a tuk
- O F 30 Batene tužkové, ploch, knoflíkové
- zpětný odběr F 31 Vyřazené elektronické zařízení (T.V. monitory, tiskárny)
- zpětný odběr F 32 Vyřazené elektronické zařízení (malé domácí spotřebiče)
- zpětný odběr F 33 Vyřazené elektronické zařízení (drobná elektronika)
- O F 34 Zářivky
- O F 35 Usporné žárovky
- O F 36 Dřevo neuvedené od číslem 200137
- O F 37 Plasty
- O F 38 Polystyren
- O F 39 Biologicky rozložitelný odpad
- O F 40 Zemina a kameny
- O F 41 Objemný odpad - spalitelný
- O F 42 Objemný odpad - spalitelný
- O F 43 Objemný odpad - nespálitelný
- REZ F 44 Náhradní kontejnery - rezerva
- REZ F 45 Náhradní kontejnery - rezerva
- REZ F 46 Náhradní kontejnery - rezerva
- REZ F 47 Náhradní kontejnery - rezerva

PO SITUACE
M 1:450