



SSO SAKO JEDOVNICKÁ
001 VRÁTNICE


POHLED VÝCHODNÍ

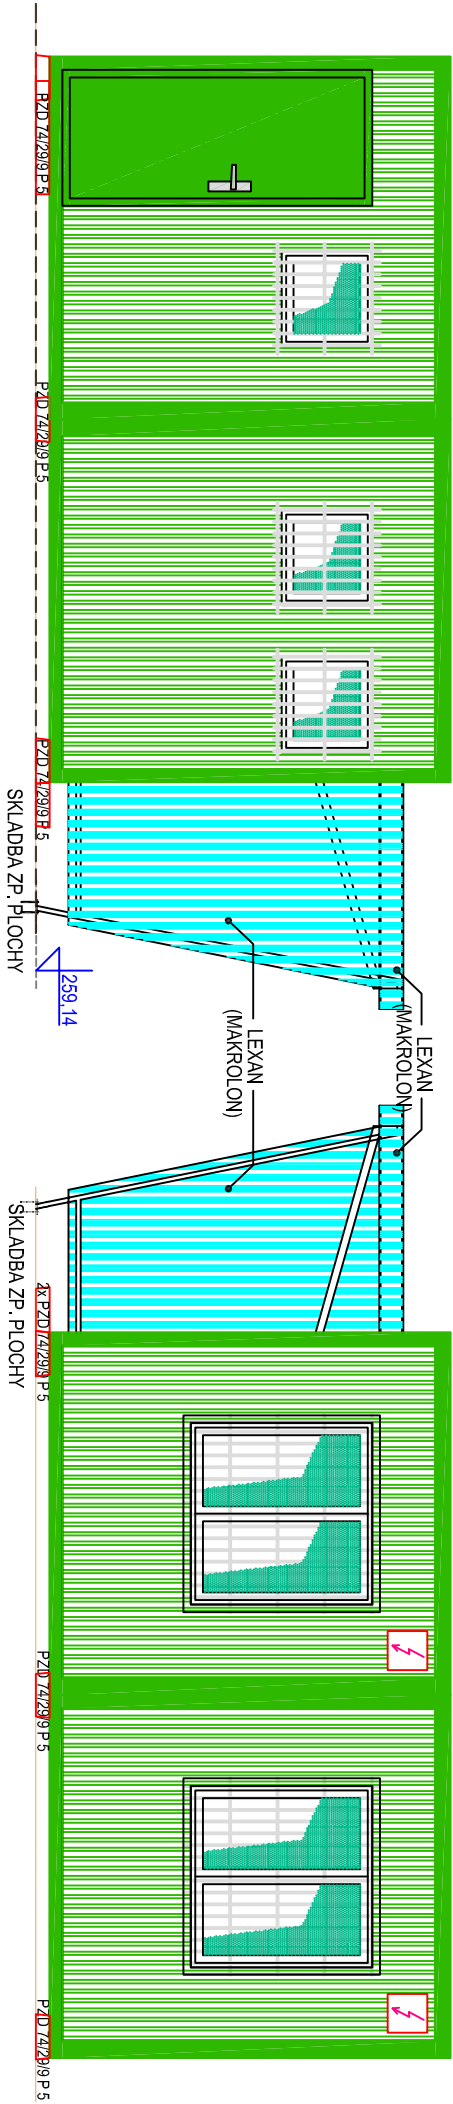


POHLED ZÁPADNÍ

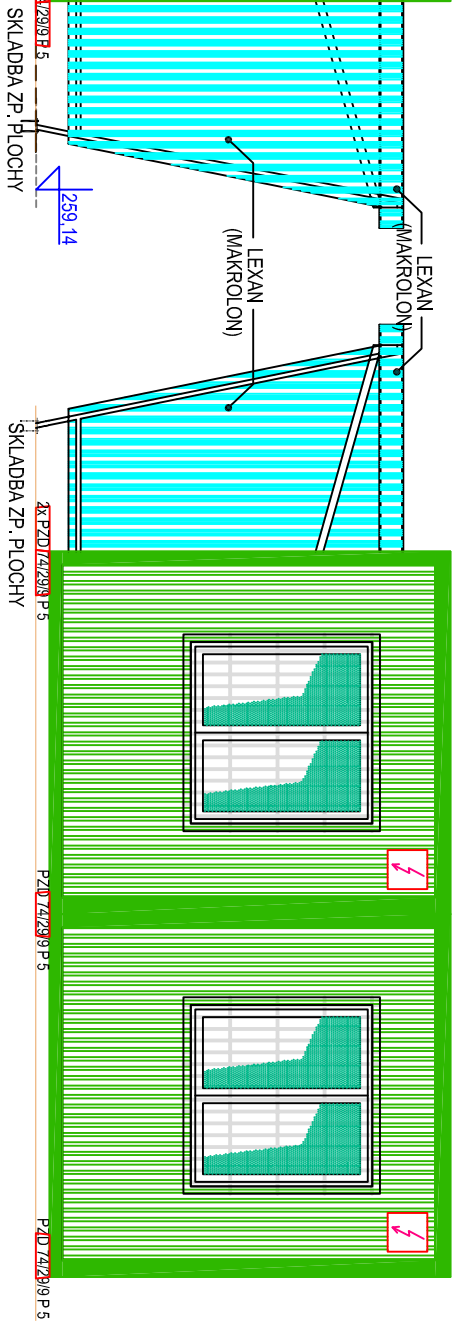


POHLED NA VSTUP (SEVER)

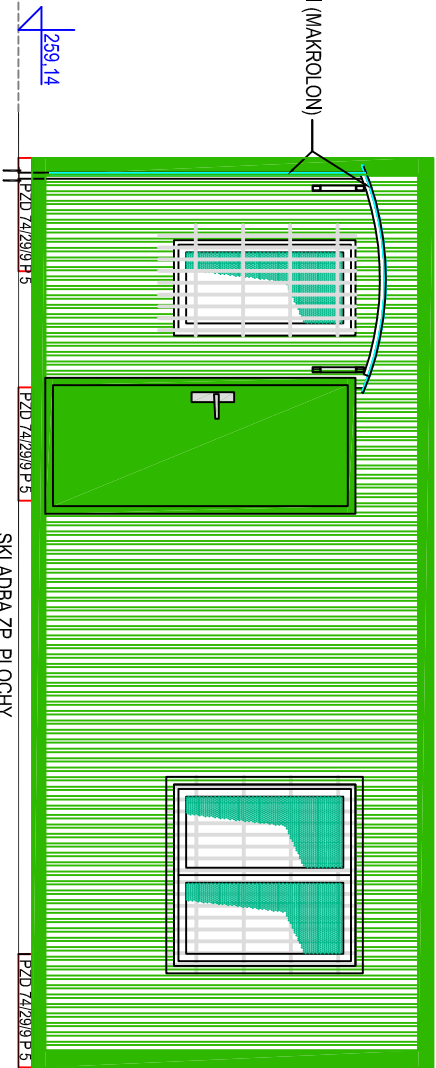

POHLED JIŽNÍ

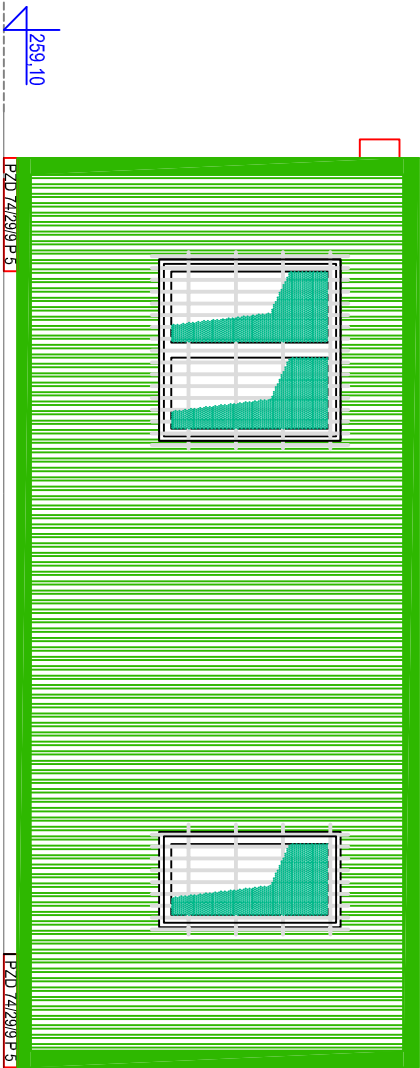

PŮDORYS

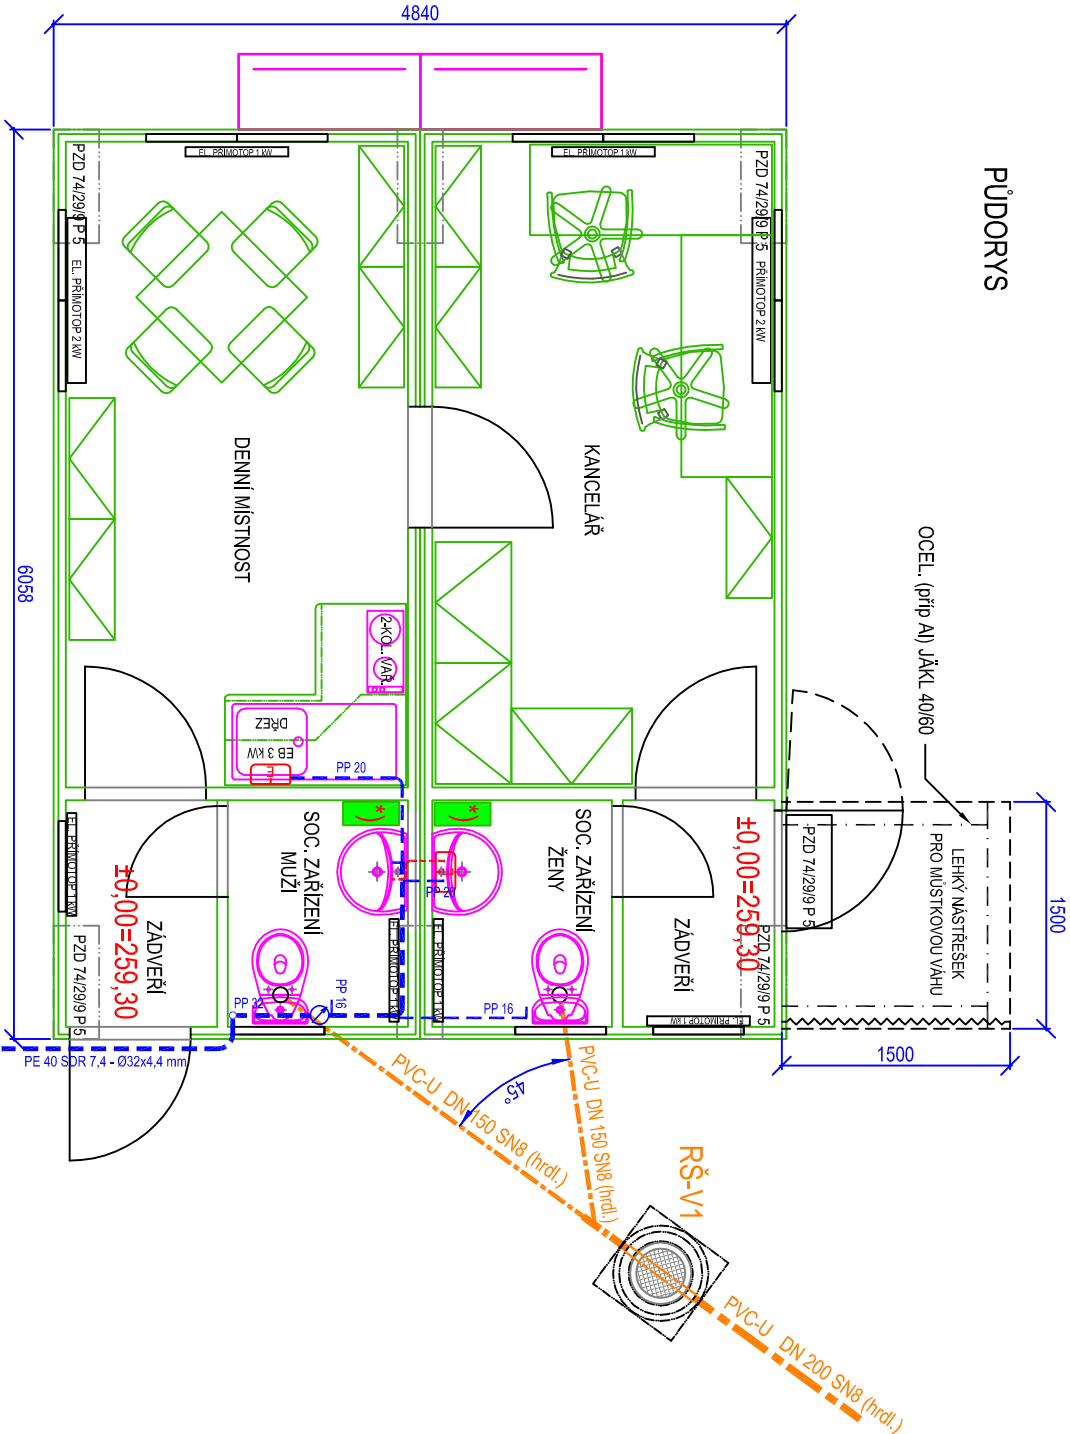

*) U UMÝVADEL ZAVĚŠEN BOX
s OČNÍ SPRCHOU-VYMYVAČKOU



Ekoinpro spol. s r. o. Svitavská 576/46 614 00 Brno PROJEKCE EKOLOGICKÝCH ZAŘÍZENÍ		FORMÁT :	2A4
KRAJ : JIHOMORAVSKÝ		MĚŘÍTKO :	1 : 50
INVESTOR : SAKO, a. s.		ÚČEL :	DSP
AKCE SSO SAKO a.s. JEDOVNICKÁ 4		DATUM :	10 / 2019
OBJEKT : 001 VRÁTNICE		ČÍSLO ZAKÁZKY :	14/19/P
PŮDORYS, POHLEDY		ZODP. PROJEKTANT :	ING. ORSÁG
		VYPRACOVAL :	ING. STOKLÁSEK
		KRESLIL :	ACAD LT 2006
		KONTROLOVAL :	ING. JEDLIČKA
		Č. PŘÍLOHY :	001/2