ŘEZ A - A

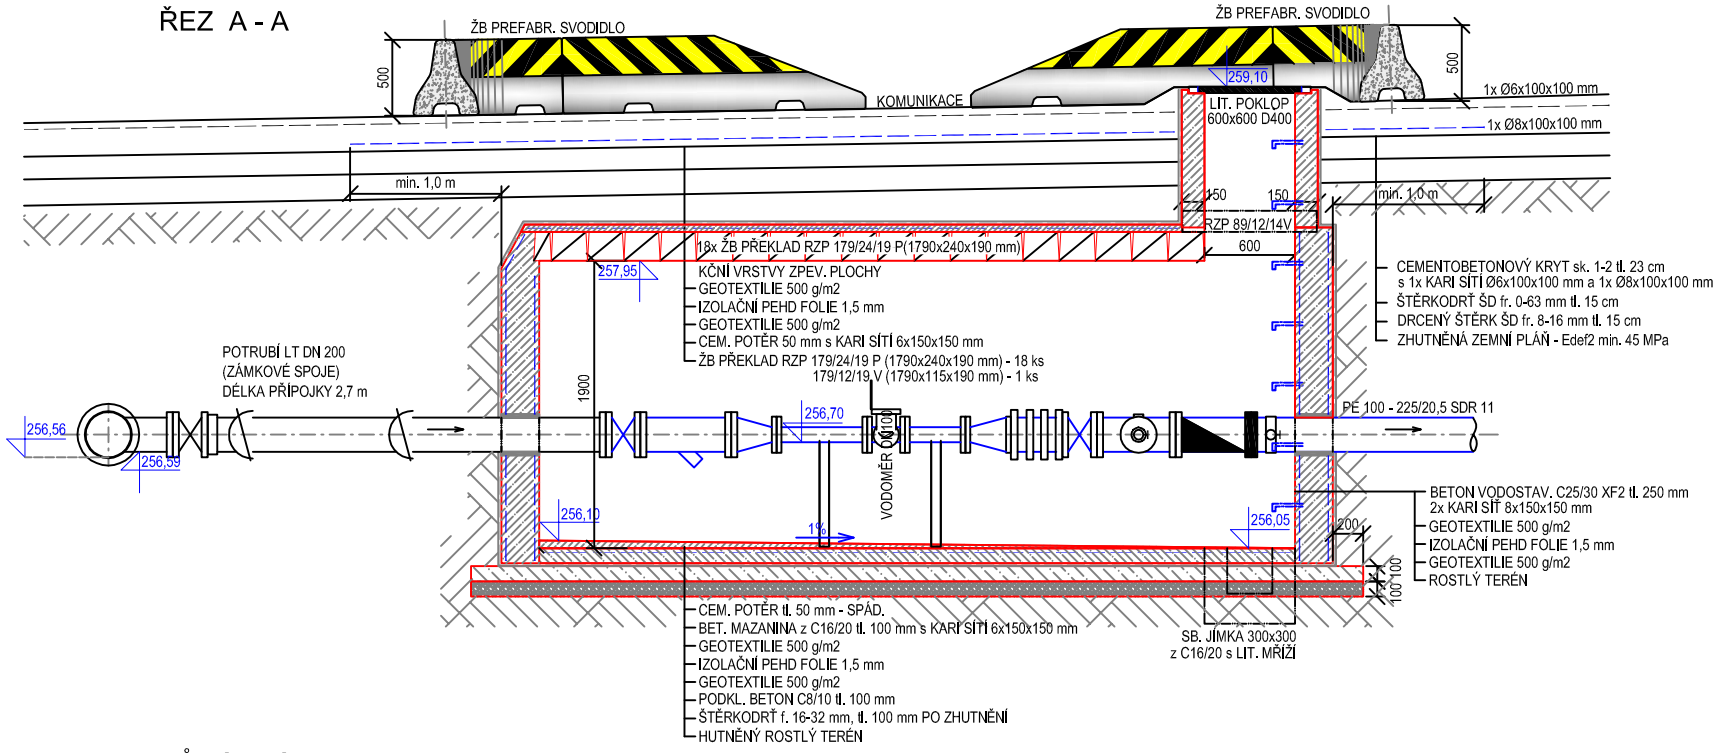

PŮDORYS

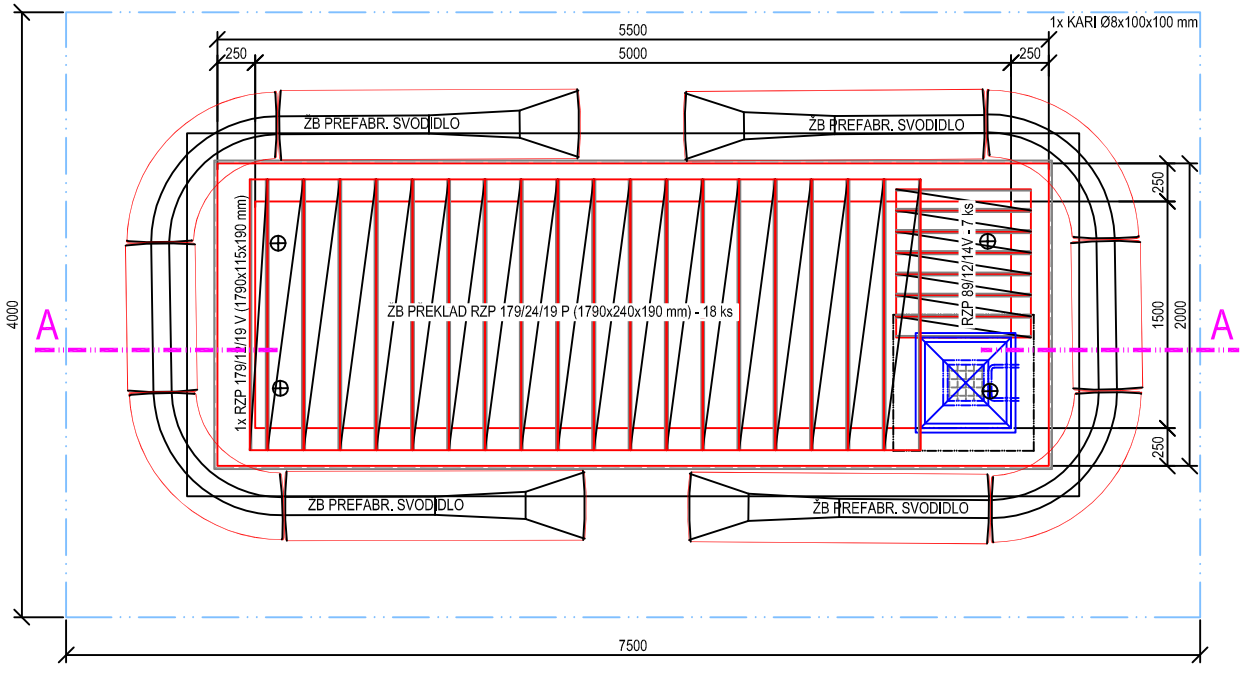

PŮDORYS - ARMATURY

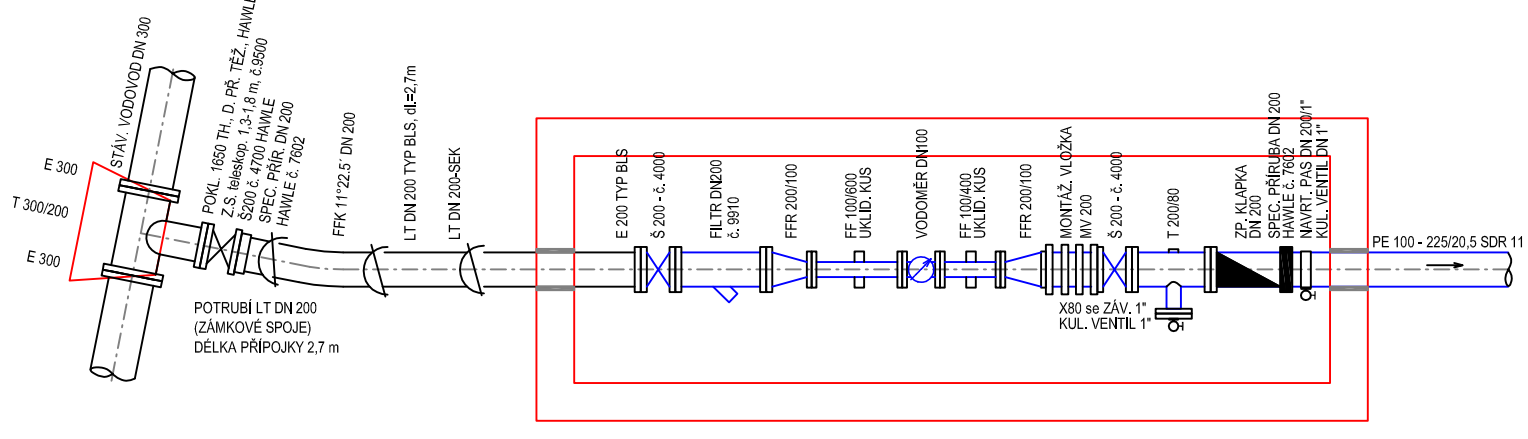

POŽÁRNÍ HYDRANT

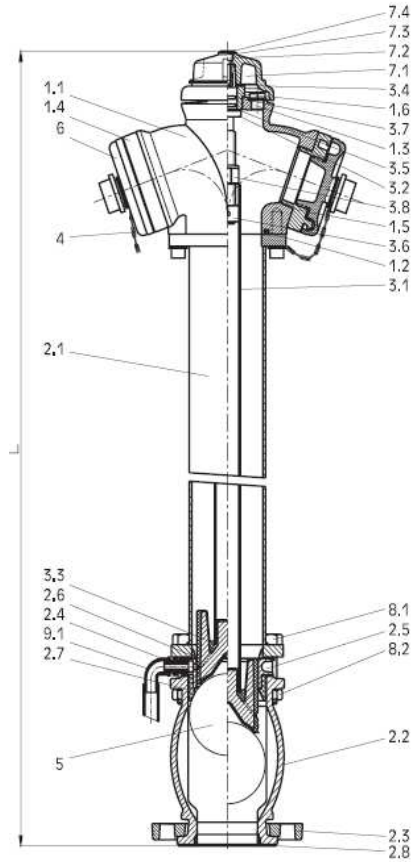

Standard GSG

1	**hlava hydrantu**	
1.1	hlava 2xB	GGG 400
1.2	O-kroužek	NBR
1.3	odvzdušňovací ventil	delrin
1.4	pevná spojka B	AlSiMg
1.5	O-kroužek spojky B	NBR
1.6	pouzdro	mosaz
2	**sloup hydrantu**	
2.1	trubka	St 37
2.2	patka	GGG 400
2.3	volná příruba 80	GGG 400
2.5	vypouštění-výstup	2.5
2.5	kroužek sedlového těsnění	Rg
2.6	těsnění	NBR
2.7	těsnění	NBR
2.8	přírubové těsnění	NBR
3	**ovládací tyč hydrantu**	
3.1	ovládací tyč	A2
3.2	vřeteno	1.4021
3.3	píst	GGG 400/EPDM
3.4	kluzná podložka	POM
3.5	kluzná podložka	POM
3.6	dorazová matice	mosaz
3.7	O-kroužek	MBR
3.8	vřetenová matice	mosaz
4	řetízek	A2
5	kouli	delrin
6	víčko spojky B	AlSiMg
7.1	ovládací hlava	AlSiMg
7.2	vnitřní šroub	V2A
7.3	pérová podložka	V2A
7.4	zátka hlavy šroubu	PE
8.1	šroub 6-hran	
8.2	matice	
9.1	vypouštěcí koleno	MS-zink.

DN	krytí potrubí [m]	výstup	L [mm]	hmotnost [kg]
80	1,00	2 x B	1850	54
80	1,25	2 x B	2100	59
80	1,50	2 x B	2350	63

EkoINPROS BRNO PROJEKCE EKOLOGICKÝCH ZAŘÍZENÍ — spol. s r. o. Svitavská 576/46 614 00 Brno	FORMÁT: 2A4
KRAJ: JIHOMORAVSKÝ ÚMČ: BRNO - ŽIDENICE	MĚŘÍTKO: 1:50, ±1:20
INVESTOR: SAKO, a. s.	ÚČEL: DSP
AKCE: SSO SAKO a.s. JEDOVNICKÁ 4	DATUM: 10/2019
OBJEKT: 004 PŘÍPOJKA VODY	ČÍSLO ZAKÁZKY: 14/19/P
	ZODP. PROJEKTANT: ING. ORSÁG
	VYPRACOVAL: ING. STOKLÁSEK
	KRESLIL: ACAD LT 2006
	KONTROLOVAL: ING. JEDLIČKA
NÁZEV PŘÍLOHY: VODOMĚRNÁ ŠACHTA, POŽÁRNÍ HYDRANT	Č. PŘÍLOHY: 004/4