



KATASTRY
DRUH POVRCHU
VZDÁLENOSTI ŠACHET
OZNAČENÍ ŠACHET

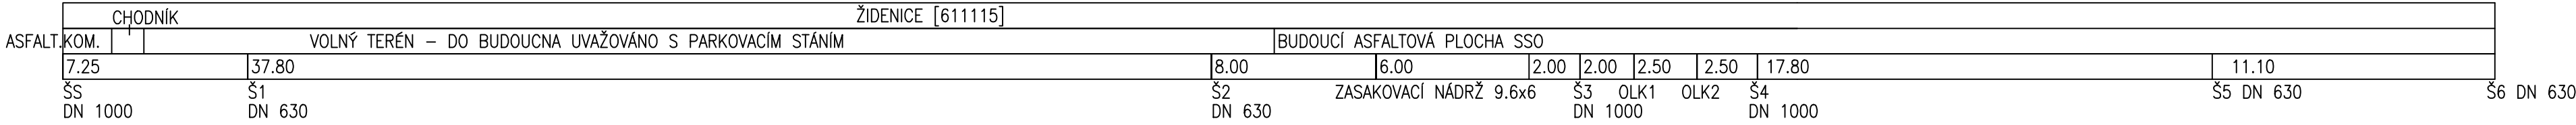


SMĚROVÉ POMĚRY

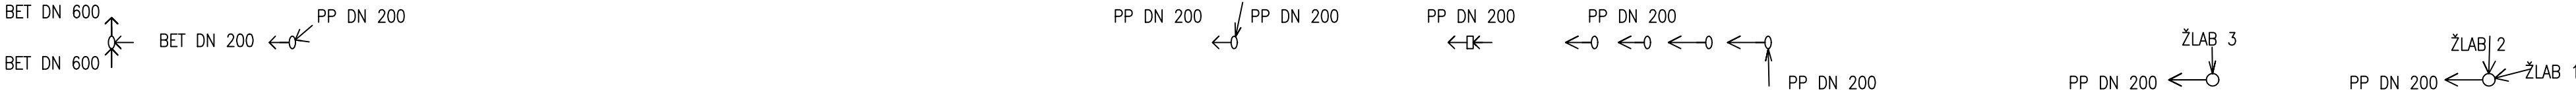

AREÁLOVÁ KANALIZACE DEŠŤOVÝCH VOD

MĚŘÍTKA 1:200/100

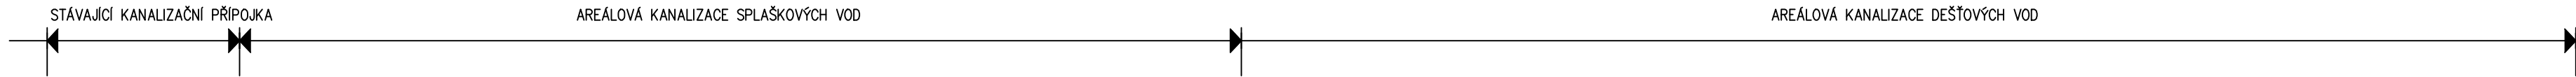

KÓTA UPRAVENÉHO TERÉNU TERÉNU


HLOUBKA VÝKOPU

KÓTA DNA POTRUBÍ

KÓTA PŮVODNÍHO TERÉNU

SROVNÁVACÍ ROVINA

STANIČENÍ [km/m]
PROFIL[mm]–MATERIÁL–DĚLKA[m]
SKLON[promile]–DĚLKA[m]

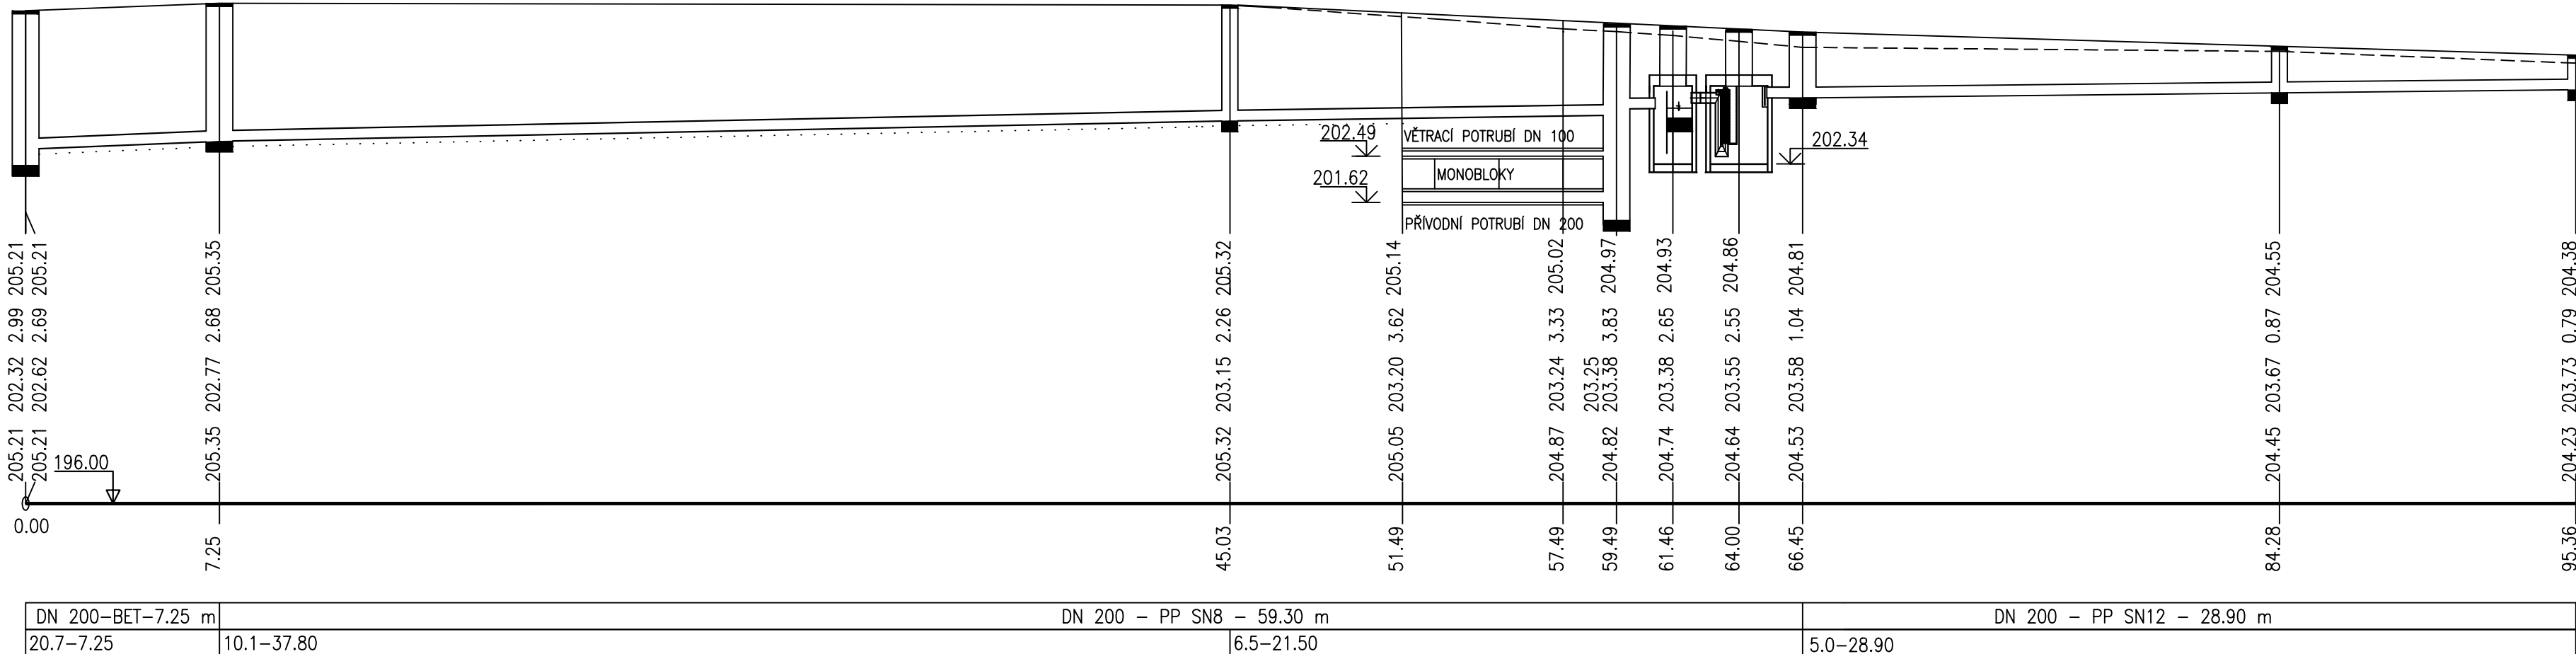

TABULKA REVIZÍ

Č.R.	DATUM R.	POPIS PROVEDENÉ REVIZE	JMÉNO	PODPIS
1				
2				
3				

BPV

VYPRACOVAL		ZODP. PROJEKTANT	VED. PROJEKTANT	 Merhautova 1066/216, 613 00 Brno tel.: 541 240 020, fax: 541 240 020, info@vitatelier.cz, DIČ: CZ49437267		
Bc. TOMAŠ VACULIK		Ing. JAKUB RAČEK, Ph.D.	Ing. JAKUB RAČEK, Ph.D.			
KRAJ	JIHOMORAVSKÝ	MÍSTO	BRNO	ZAK.ČÍSLO	78/16	
INVESTOR		STATUTÁRNÍ MĚSTO BRNO			DATUM	07/2017
NÁZEV AKCE		SBĚRNÉ STŘEDISKO ODPADŮ V MČ BRNO - ŽIDENICE			STUPEŇ	DUR, DSP, DPS
					FORMÁT	4 x A4
					MĚŘÍTKO	1 : 200/100
OBJEKT	SO 05 AREÁLOVÁ KANALIZACE DEŠŤOVÝCH VOD			PŘÍLOHA č.	PARÉ č.	
OBSAH	PODÉLNÝ PROFIL			D.5.2.		

BPV