




KÓTOVÁNO V MILIMETRECH

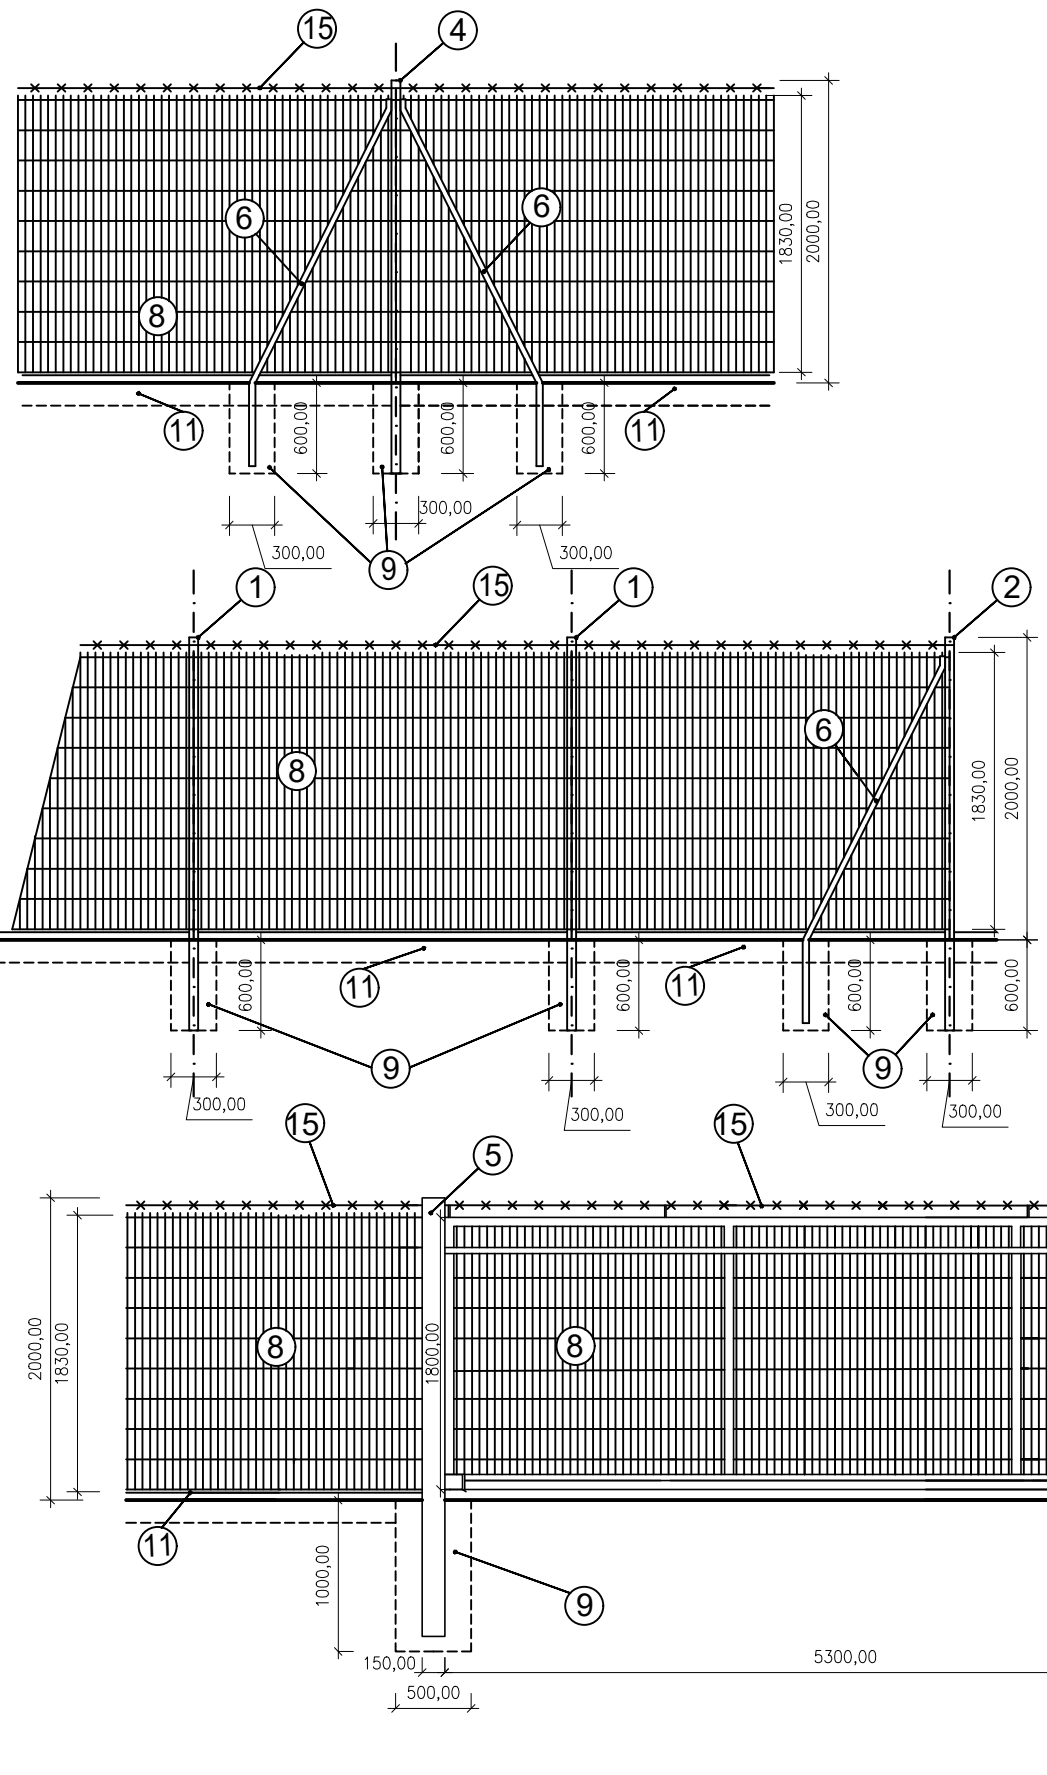


KÓTOVÁNO V METRECH

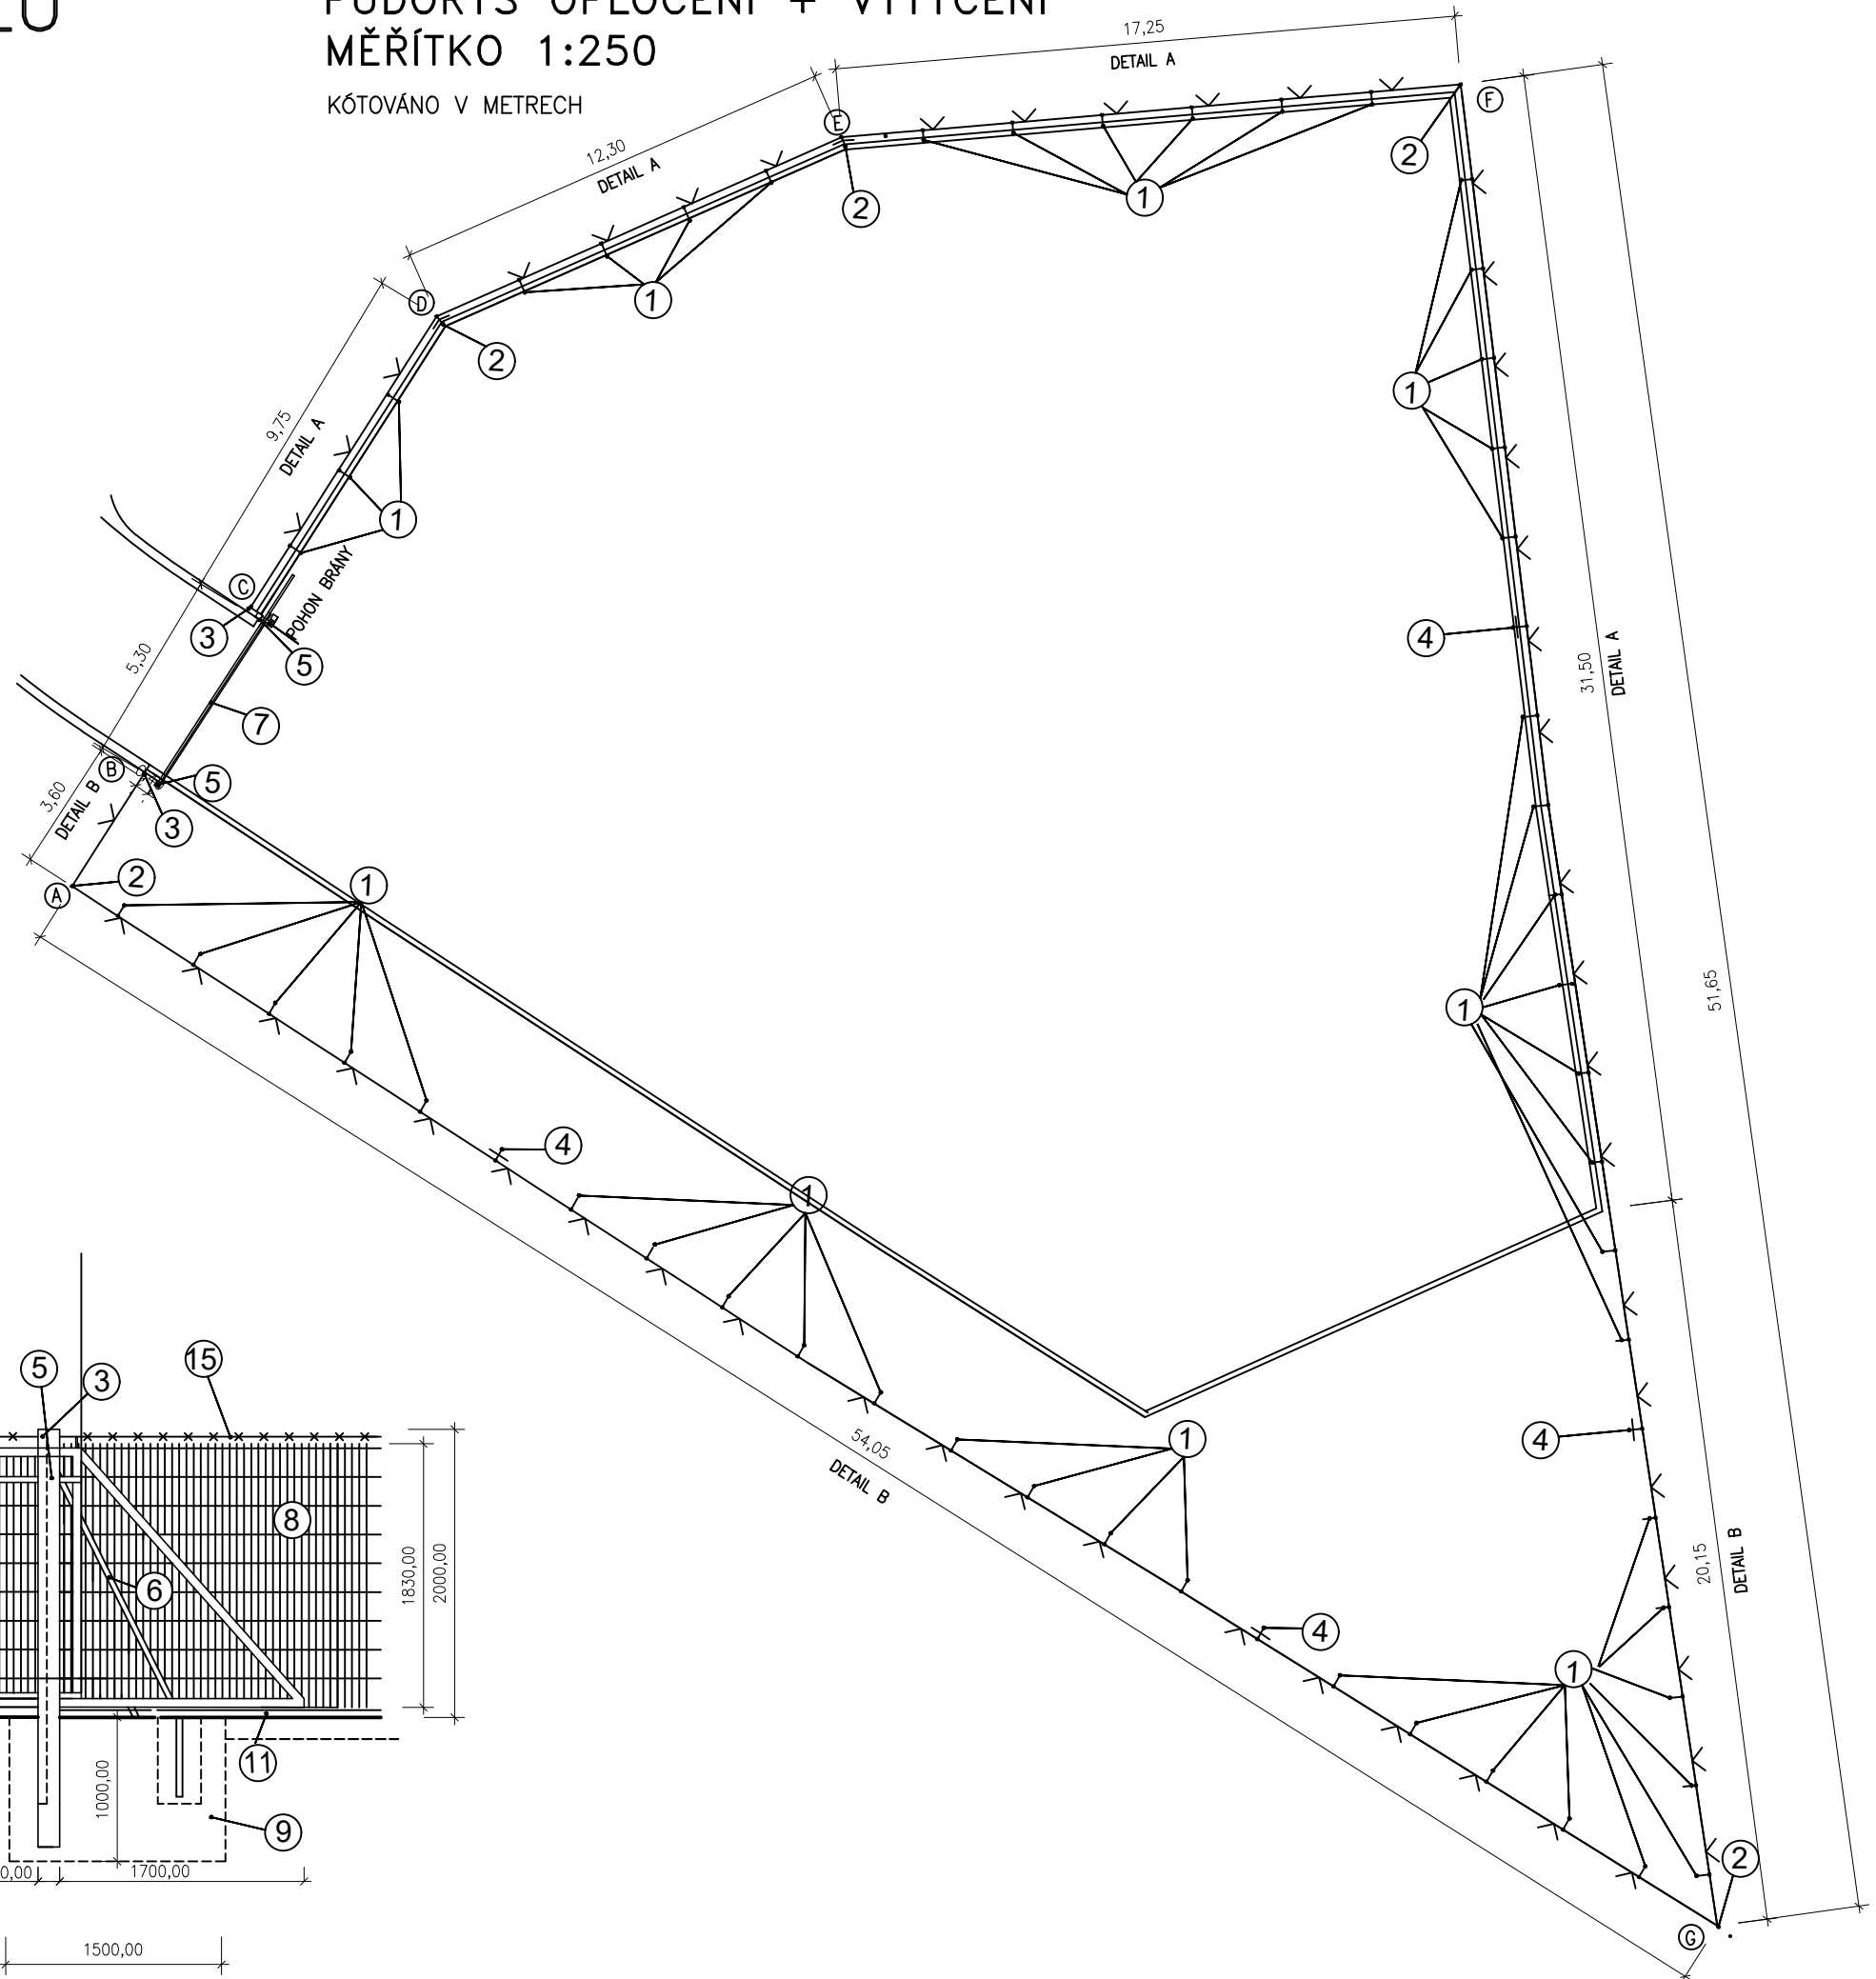

KÓTOVÁNO V mm

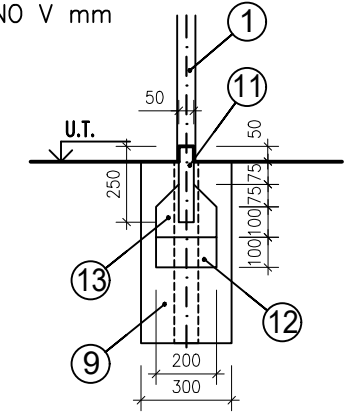

KÓTOVÁNO V mm

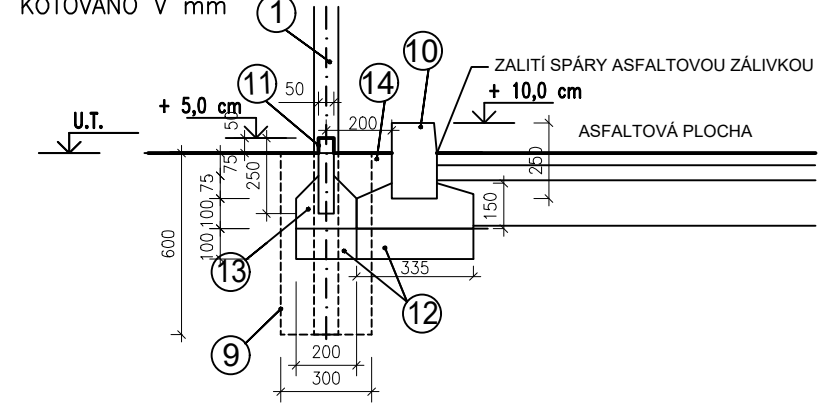

OZNAČENÍ	SOUŘADNICE X	SOUŘADNICE Y
Ⓐ	-595921.0778	-1160072.2964
Ⓑ	-595917.9447	-1160069.8140
Ⓒ	-595914.1473	-1160066.5504
Ⓓ	-595906.3931	-1160060.6613
Ⓔ	-595894.2317	-1160059.6297
Ⓕ	-595877.5170	-1160063.8315
Ⓖ	-595887.3900	-1160114.3200

OZNAČENÍ	POPIS	MNOŽSTVÍ
1	SLOUPEK OCELOVÝ POPLASTOVANÝ PRŮBĚŽNÝ 60*60*1,5 mm DÉLKY 2600 mm	52 ks
2	SLOUPEK OCELOVÝ POPLAST. DVOUVZPĚROVÝ 60*60*1,5 mm DÉLKY 2600 mm	5 ks
3	SLOUPEK OCELOVÝ POPLAST. JEDNOVZPĚROVÝ 60*60*1,5 mm DÉLKY 2600 mm	1 ks
4	SLOUPEK OCELOVÝ POPLASTOVANÝ PRŮBĚŽNÝ DVOUVZPĚROVÝ 42*1,25 mm DÉLKY 2400 mm	4 ks
5	OCELOVÉ SLOUPKY 150/150*3mm DL. 2900mm PRO OSAZENÍ BRÁNY	3 ks
6	OCELOVÁ VZPĚRA POPLASTOVANÁ Ø38mm DÉLKY 2000 mm DO BETONOVÉ PATKY	18 ks
7	POJEZDOVÁ OCELOVÁ BRÁNA SAMONOSNÁ, 7150*1800mm	1 ks
8	POPLASTOVANÉ PRŮMYSLOVÉ PLETIVO ŠÍŘKY 2500 mm VÝŠKY 1830 mm	65 ks
9	BETONOVÉ PATKY – BETON C12/15	6,0 m ³
10	SILNIČNÍ OBRUBNÍK ULOŽENÝ DO BETONOVÉHO LOŽE– 1000/150/250 mm	
11	PODHRABOVÁ DESKA ULOŽENA DO BET. LOŽE– 2450/200/50 mm	62 ks
12	ŠTĚRKOPÍSKOVÝ PODSYP	3,0 m ³
13	BETONOVÉ LOŽE C12/15	5,0 m ³
14	KAMENNÁ DRŤ 4–8 mm	2,0 m ³
15	OSTNATÝ DRÁT	156,0 m

- DĚLKA OPLOCENÍ 149,0 m – 7.15 m BRÁNA = 156,15 m
- OPLOCENÍ BUDE OSAZENO NA POPLASTOVANÉ OCELOVÉ SLOUPKY SLOUPKY DO BET. LOŽE
- PRŮMYSLOVÉ PLETIVO BUDE NUTNO U ATYPICKÝCH POLÍ ZAŘEZAT A ŘEZANÉ KONCE OPATŘIT PROTI KOROZI

BPV

VYPRACOVAL		ZODP. PROJEKTANT		VED. PROJEKTANT		 Markatova 1066/216, 613 00 Brno tel.: 541 240 020, fax: 541 240 020, info@vitelier.cz, DIČ: CZ49437267	
Bc. TOMAŠ VACULÍK		Ing. JAKUB RAČEK, Ph.D		Ing. JAKUB RAČEK, Ph.D			
KRAJ	JIHOMORAVSKÝ	MÍSTO	BRNO			ZAK.ČÍSLO	78/16
INVESTOR		STATUTÁRNÍ MĚSTO BRNO				DATUM	7/2017
NÁZEV AKCE	SBĚRNÉ STŘEDISKO ODPADŮ V MC BRNO – ŽIDENICE D.8. SO 08 OPLOCENÍ AREÁLU					STUPEŇ	DUR, DSP, DPS
						FORMÁT	4 x A4
						MĚŘÍTKO	1:250, 50, 25
OBJEKT						PŘÍLOHA č.	PARÉ č.
OBSAH	OPLOCENÍ AREÁLU					D.8.2.	