




ŽLAB Ž2: 10m

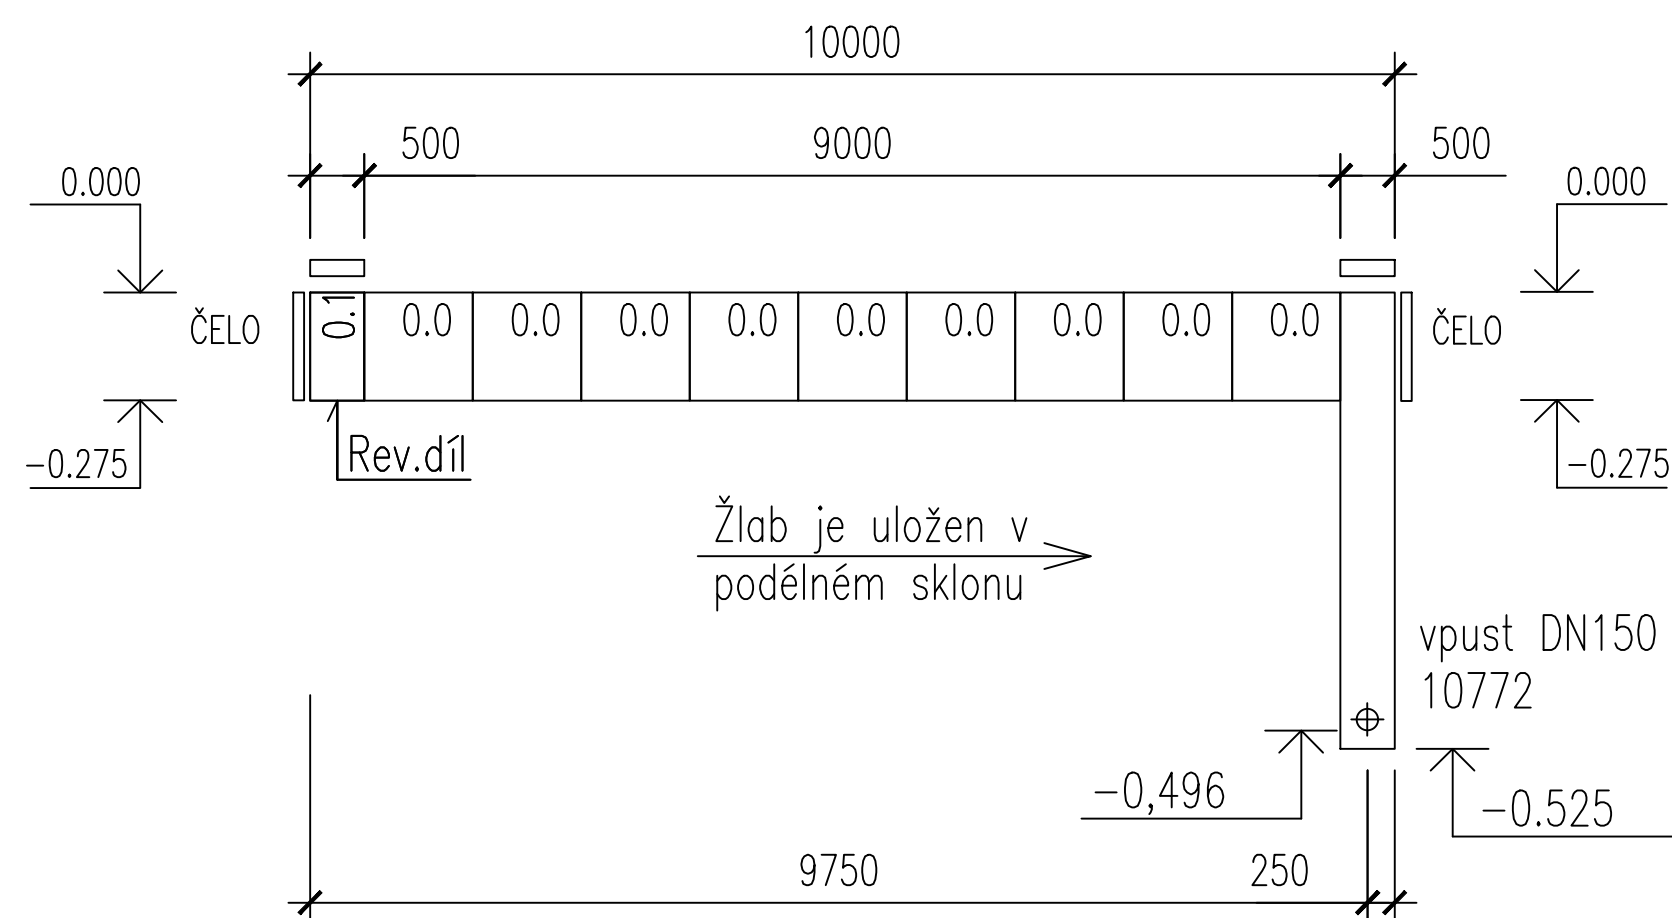


PŮDORYS Ž2

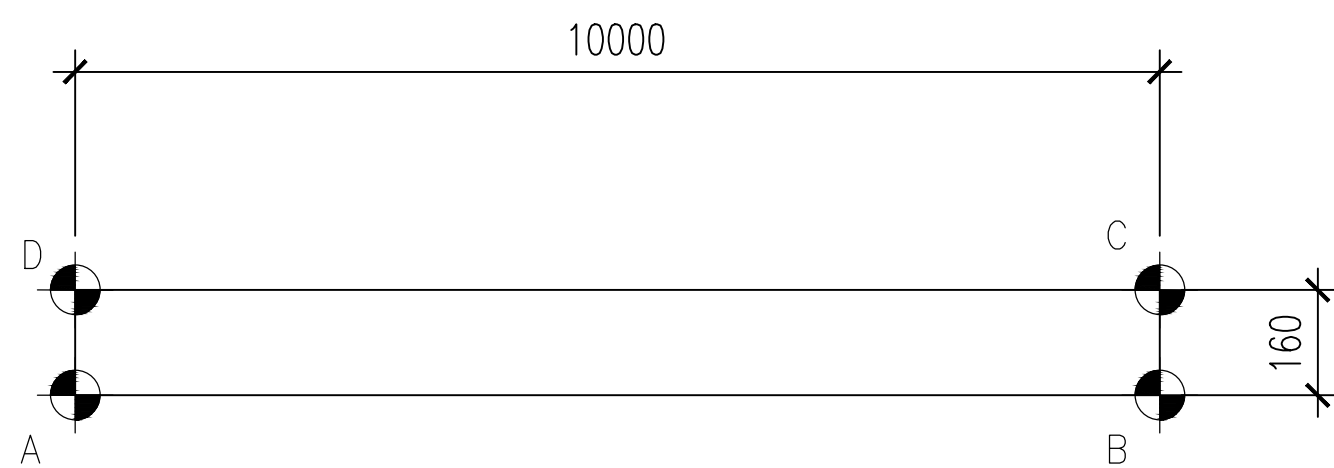


ŽLAB Ž3: 10m

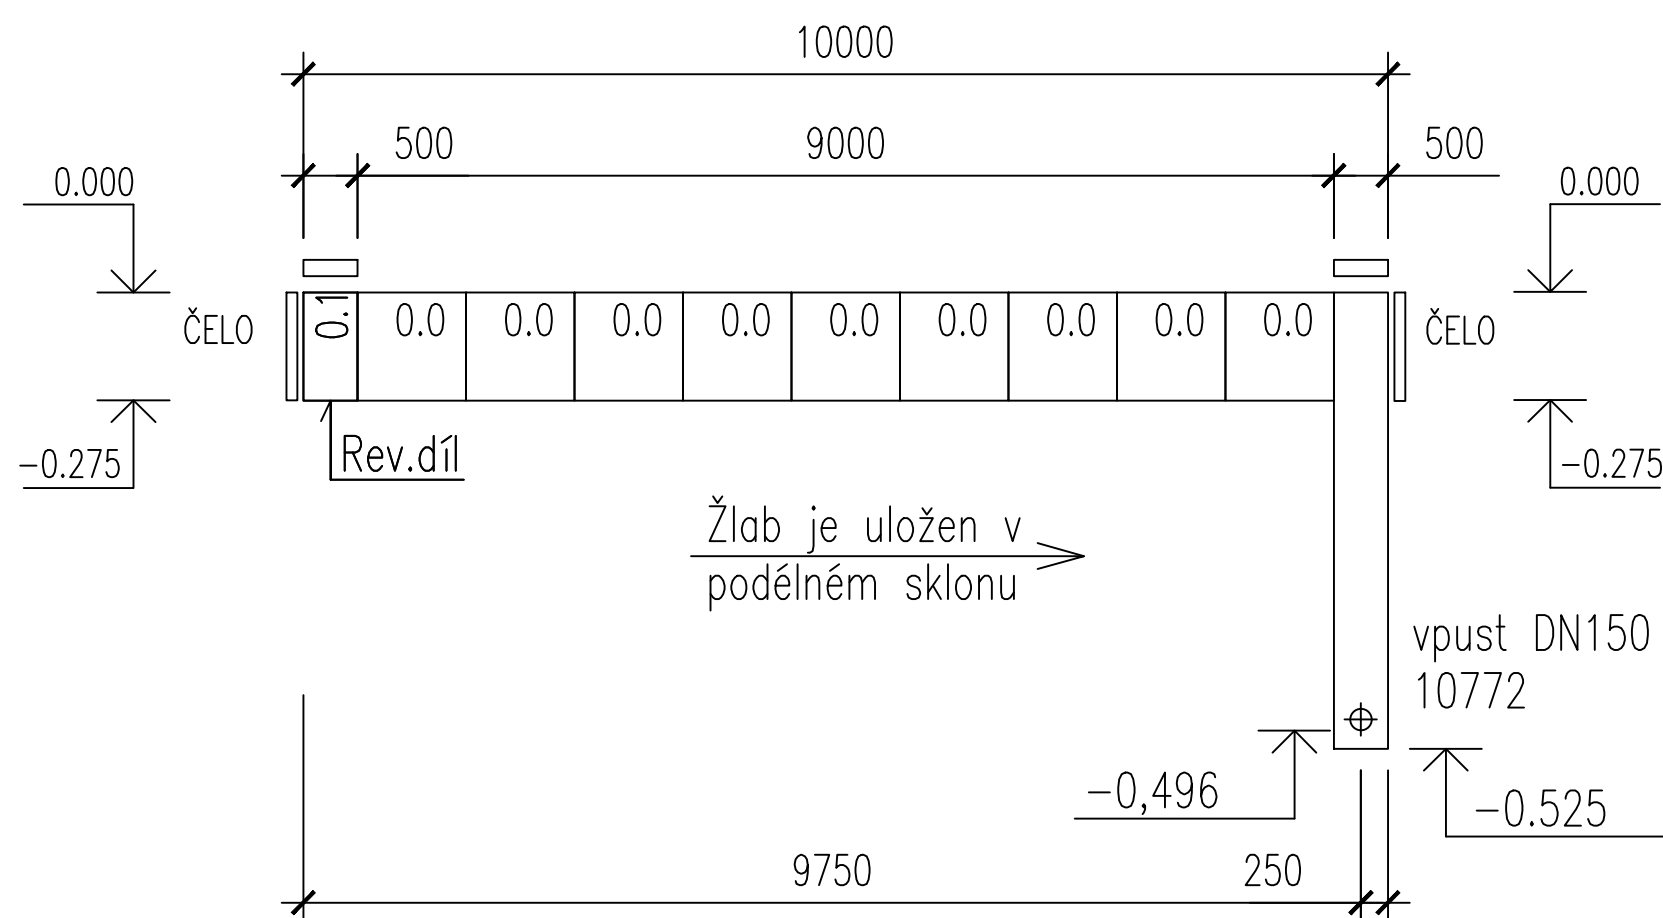


PŪDORYS Ž3

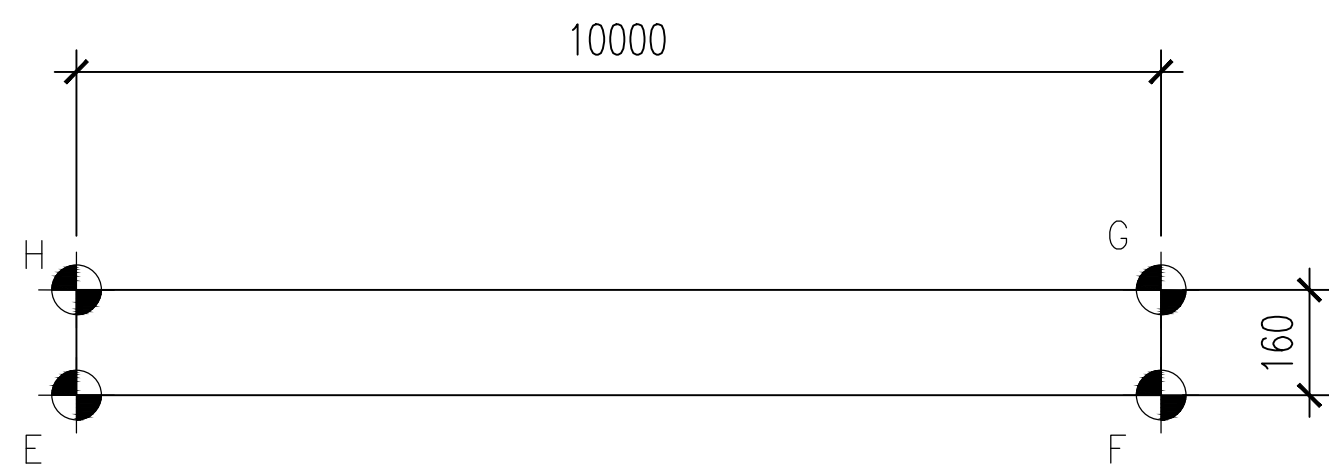



Standardní díl:

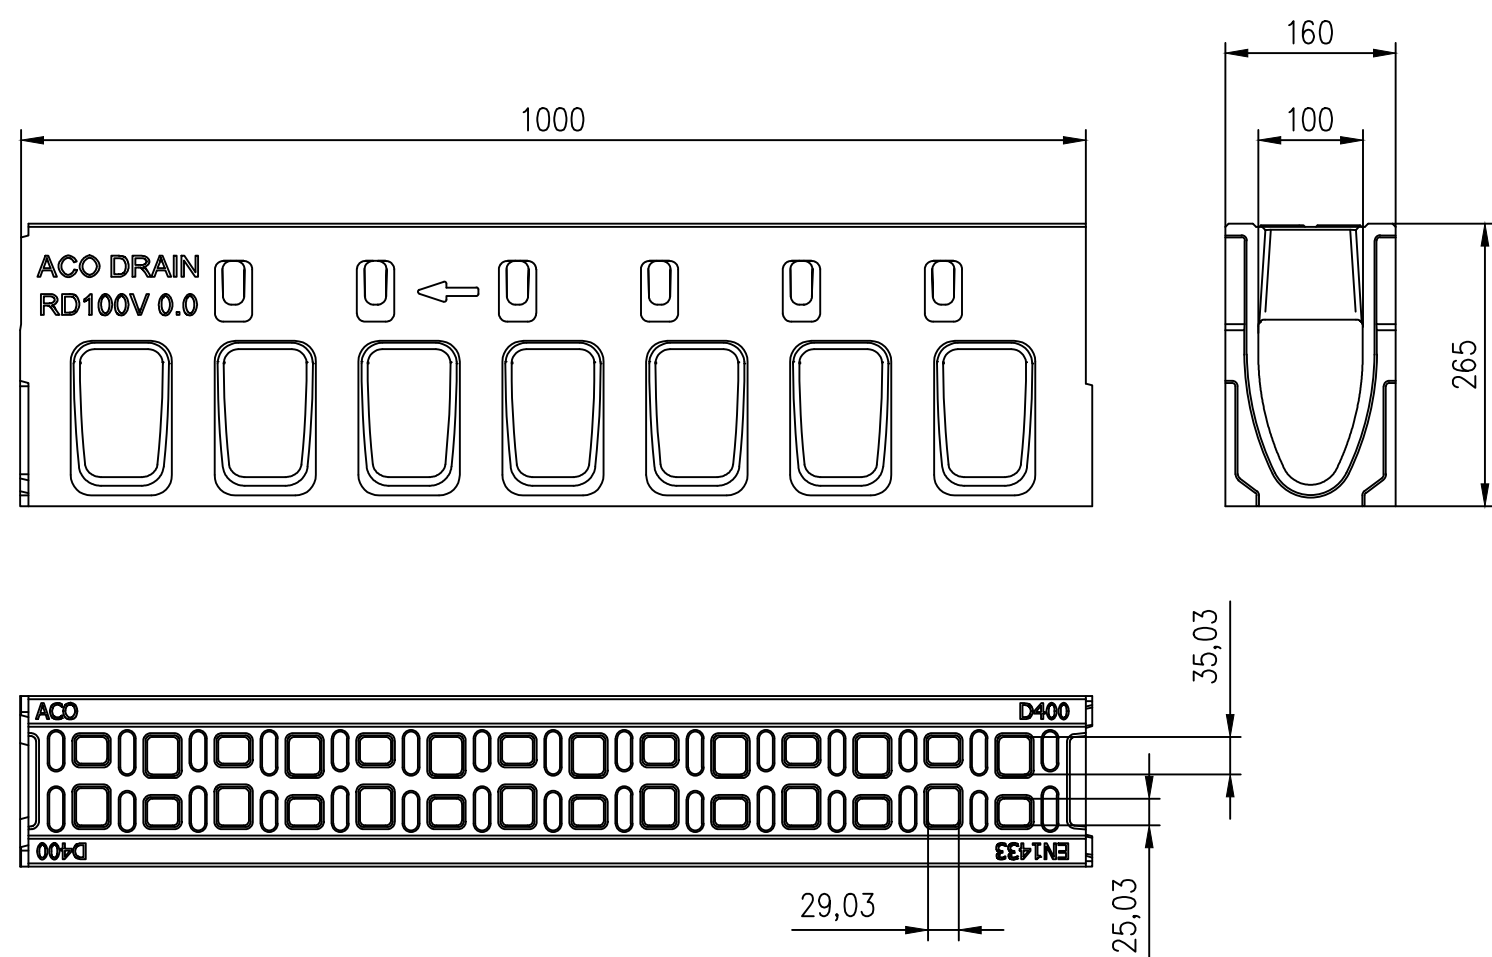

Odtokový díl:

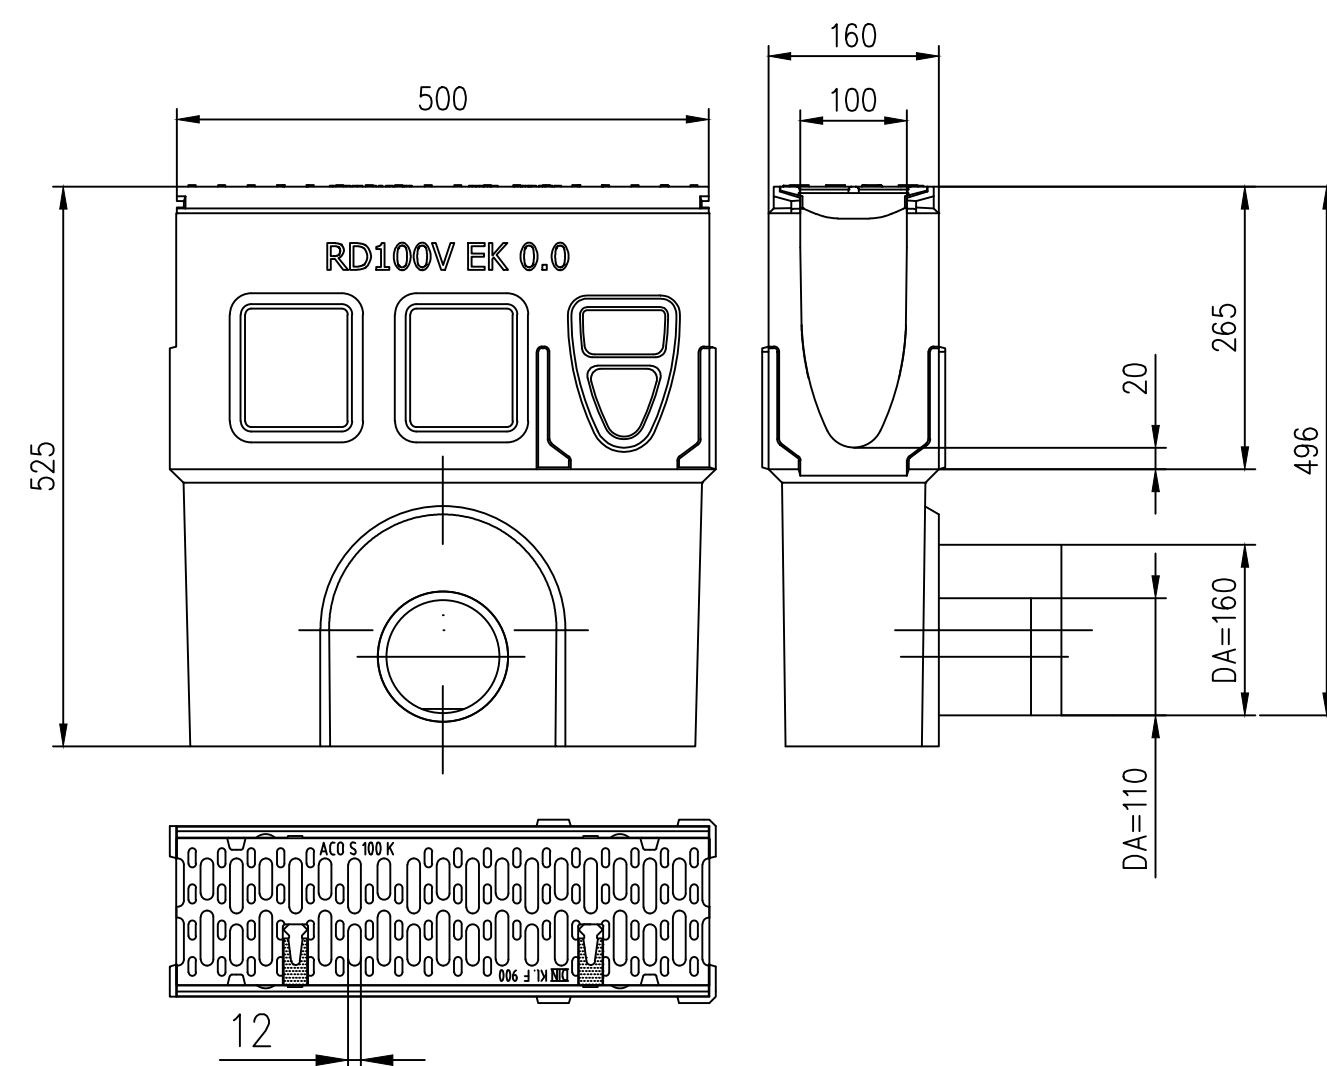

Revizní díl:

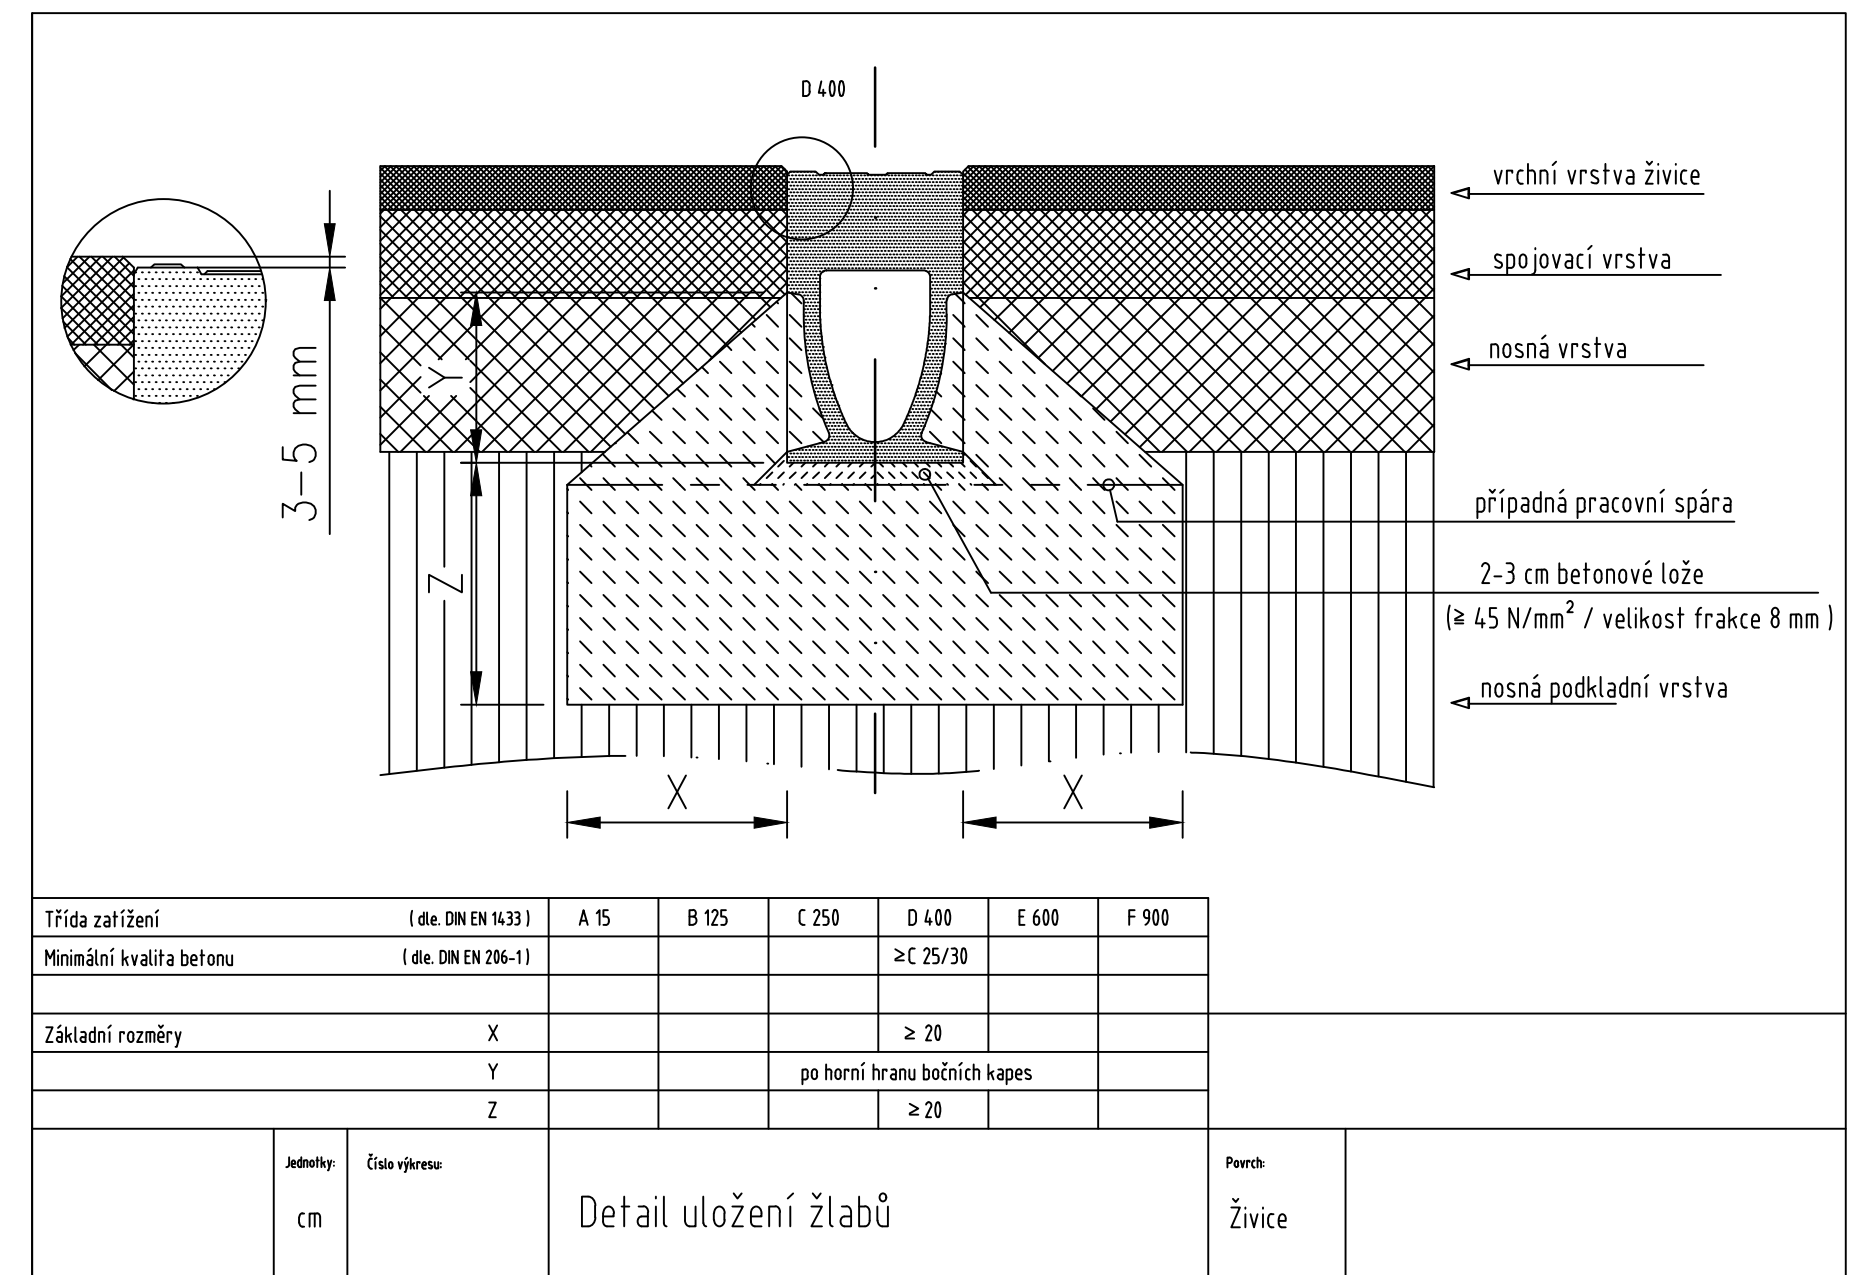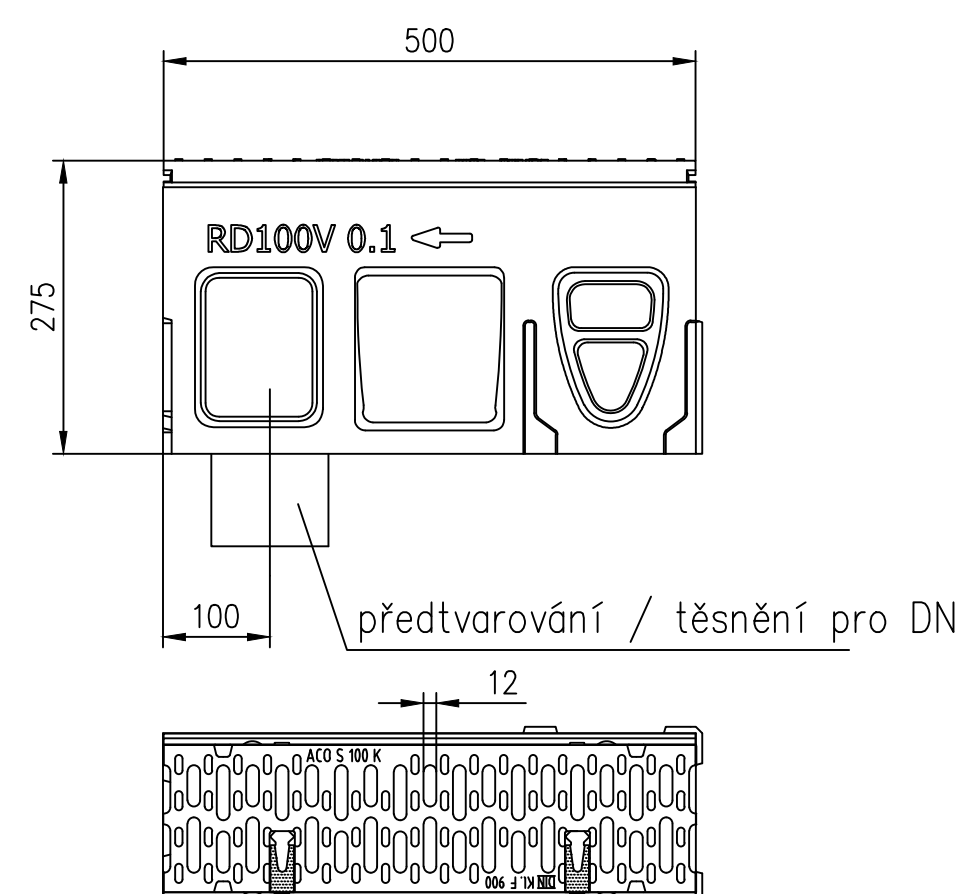

POKLÁDKA ŽLABŮ

- ŽLABY SPOJOVAT NA SRAZ, SPOJ PERO – DRÁŽKA
- ŽLABY UKLÁDAT DO BETONOVÉHO LŮŽE PODLE PŘÍLOŽENÉHO DETAILU
- POKLÁDKU ŽLABŮ ZAČÍT OD MISTA VÝTOKU (NEJNÍŽŠÍ MÍSTO) A DÁLÉ POKRAČOVAT PROTI SMĚRU TOKU
- VRCHNÍ HRANA MŘÍŽKY MUSÍ BÝT ULOŽENA 5 MM POD ÚROVŇÍ PŘÍLEHLÉ PLOCHY
- PÁSMO DO 1 M KOLEM ŽLABU JE TŘEBA ZHUTNIT LEHKOU TECHNIKOU
- DILAŽBU V OKOLÍ ŽLABŮ JE VODNĚ UKLÁDAT DO BETONOVÉHO LŮŽE

POZNÁMKA: VÝŠKOVÉ KÓTY UDÁVAJÍ JMENOVITÉ ROZMĚRY TVAROVEK, ČÍSLO UDÁVÁ TYP ŽLABU

VYTYČOVACÍ TABULKY

VYTYČOVACÍ TABULKA ŽLAB 2			VYTYČOVACÍ TABULKA ŽLAB 3		
NÁZEV	X	Y	NÁZEV	X	Y
A	-595883.9340	-1160093.596	E	-595881.5685	-1160080.124
B	-595882.1249	-1160083.761	F	-595880.3377	-1160070.280
C	-595882.2824	-1160083.761	G	-595880.4965	-1160070.120
D	-595884.0913	-1160093.567	H	-595881.7273	-1160080.104

TABULKA REVIZÍ

Č.R.	DATUM R.	POPIS PROVEDENÉ REVIZE	JMÉNO	PODPIS
1				
2				
3				

S-JTSK

3PV

VYPRACOVAL		ZODP. PROJEKTANT		VED. PROJEKTANT		 Haliel spol. s r.o. Masarykova 108/216, 610 00 Brno IČ: 252 22 1211, DIČ: CZ252221211 IČZO: 252221211, DIČ: CZ252221211	
Ing. FILIP KRUPA		Ing. JAKUB RAČEK, Ph.D.		Ing. JAKUB RAČEK, Ph.D.			
KRAJ	JIHOMORAVSKÝ	MÍSTO	BRNO			ZAK. ČÍSLO	78/16
INVESTOR	STATUTÁRNÍ MĚSTO BRNO					DATUM	7/2017
NÁZEV AKCE	SBĚRNÉ STŘEDISKO ODPADŮ V MC BRNO – ŽIDENICE SO 05 AREÁLOVÁ KANALIZACE DEŠŤOVÝCH VOD					STUPEŇ	DUR, DSP, DPS
						FORMÁT	8 x A4
						MĚŘÍTKO	—
						PŘÍLOHA č.	PŘÍLOHA č.
OBJEKT						D.5.11.	
OBSAH	ODVODŇOVACÍ ŽLAB 22, 23						