


MĚŘÍTKA 1:200/100

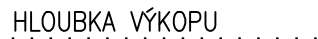

KÓTA DNA POTRUBÍ


KÓTA PŮVODNÍHO TERÉNU

SROVNÁVACÍ ROVINA

STANIČENÍ [km/m]

DN(PN)[mm]–MATERIÁL–DÉLKA[m]

SKLON[?]-DÉLKA[m]

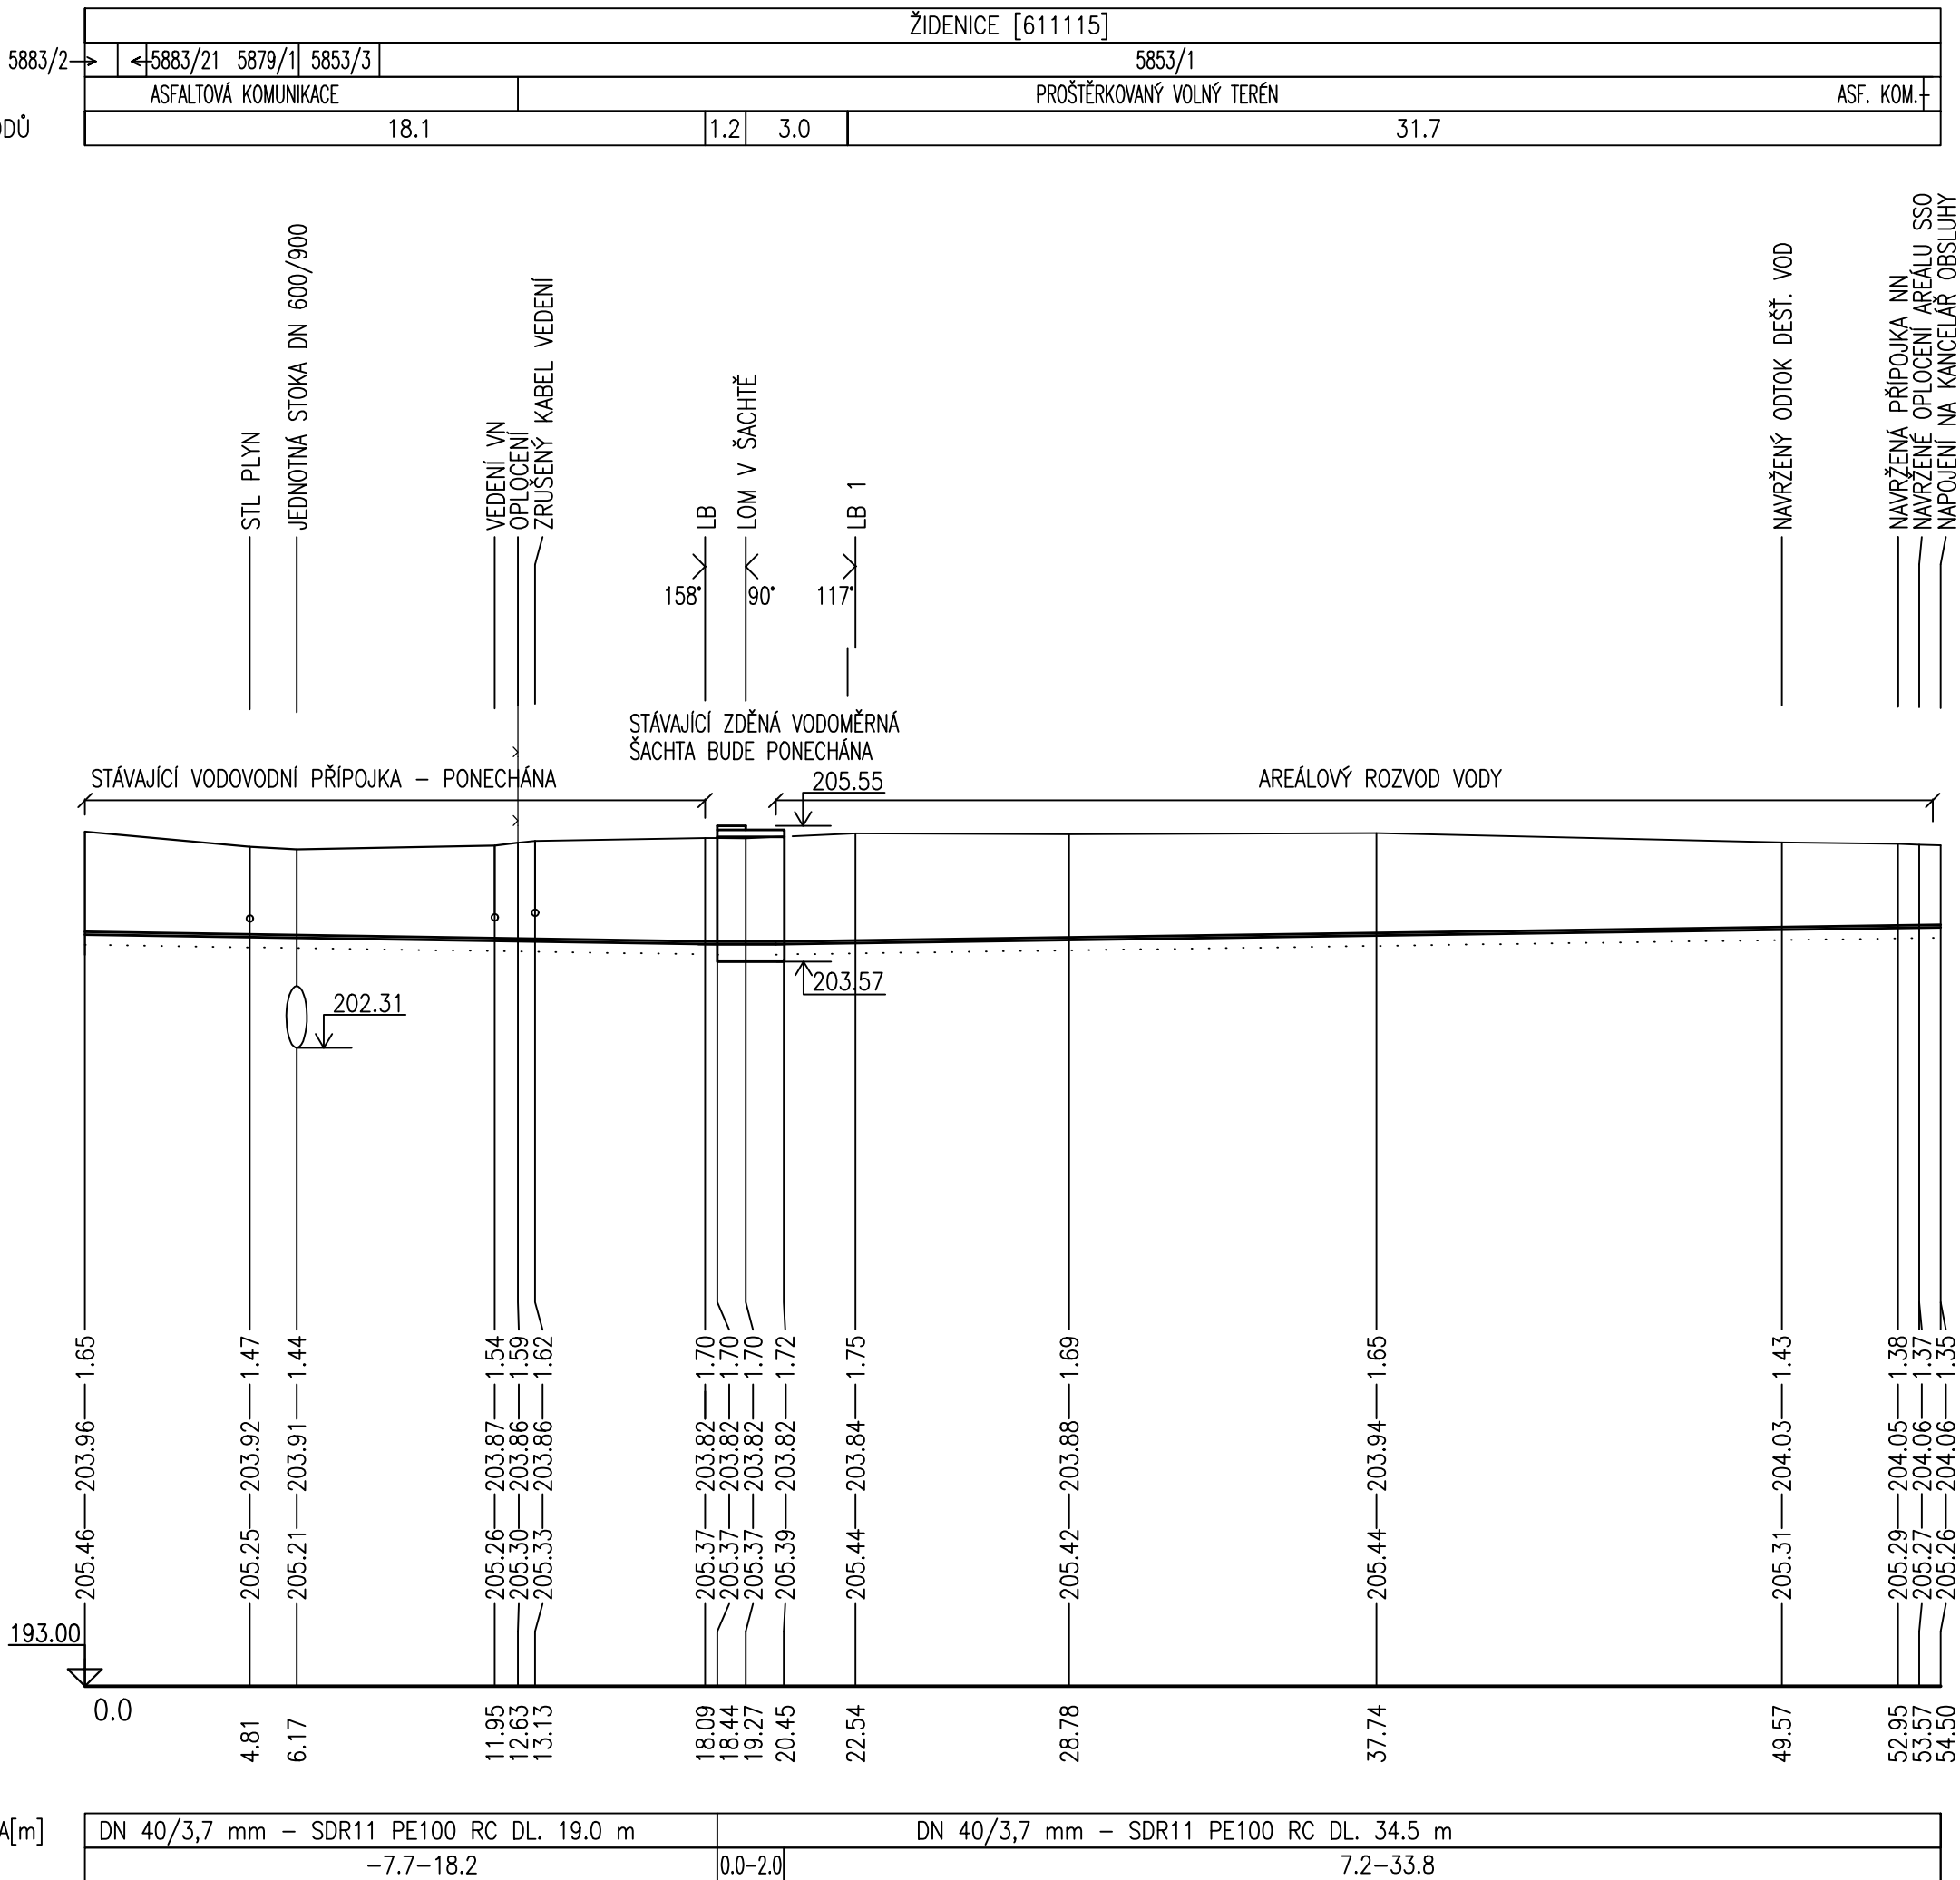

BPV

VYPRACOVAL		ZODP. PROJEKTANT		VED. PROJEKTANT	
Bc. MONIKA SAKÁČOVÁ		Ing. JAKUB RAČEK, Ph.D.		Ing. JAKUB RAČEK, Ph.D.	
KRAJ	JIHOMORAVSKÝ	MÍSTO	BRNO		
INVESTOR	STATUTARNÍ MĚSTO BRNO				
NÁZEV AKCE	SBĚRNÉ STŘEDISKO ODPADŮ V MČ BRNO - ŽIDENICE				
OBJEKT	SO 03 AREÁLOVÝ VODOVOD				
OBSAH	PODÉLNÝ PROFIL				